

### LEGENDA

HRANICE			
		KATASTRÁLNÍ ÚZEMÍ	
	L1-6 a 8-13	LOKALITY V ÚZEMÍ = ŘEŠENÉ ÚZEMÍ	
	Z1-3, 5, 6, 11	ZASTAVITELNÉ PLOCHY NAVRŽENÉ	
	P1	PLOCHA PŘESTAVBY	
		ZASTAVITELNÉ PLOCHY S PŘEDEPSANOU ÚZEMNÍ STUDIÍ	

PLOCHY S ROZDÍLNÝM ZPŮSOBEM VYUŽITÍ			
STAV	NÁVRH		
	BV	BYDLENÍ	bydlení venkovského charakteru
	VP Z	VEŘEJNÁ PROSTRANSTVÍ	veřejná zeleň
	DM	DOPRAVNÍ INFRASTRUKTURA	silniční (místní komunikace)
	ZT	PLOCHY ZEMĚDĚLSKÉ	trvalé travní porosty
	NO	ZELEŇ	ostatní zeleň a porosty

KONCEPCE TECHNICKÉ INFRASTRUKTURY			
STAV	NÁVRH		
	EL 22	VZDUŠNÉ EL. VEDENÍ 22KV	
	EL 110	VZDUŠNÉ EL. VEDENÍ 110KV	
		TRAFOSTANICE	
		PLYNOVOD VTL	
		KOMUNIKAČNÍ VEDENÍ	

KONCEPCE USPOŘÁDÁNÍ KRAJINY			
		REGIONÁLNÍ BIODIVERZITNÍ KORIDOR	
		LOKÁLNÍ BIODIVERZITNÍ KORIDOR	

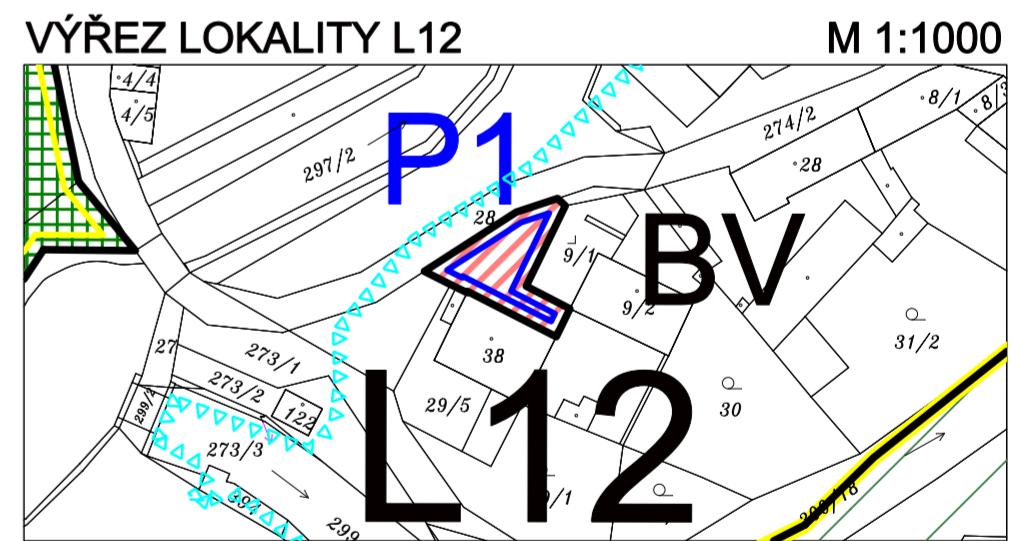
LIMITY VYUŽITÍ ÚZEMÍ			
		HRANICE ZÁPLAVOVÉHO ÚZEMÍ – Q100	
		OCHRANNÉ PÁSMA DOPRAVNÍ INFRASTRUKTURY	SILNIČNÍ
		ZDÁLENOST 50m OD KRAJE LESA	
		OCHRANNÉ PÁSMA VZDUŠNÉHO EL. VEDENÍ, TRAFOSTANICE	
		OCHRANNÉ PÁSMA PLYNOVODU	
		ÚZEMÍ S ARCHEOLOGICKÝMI NÁLEZY	
		PODDOLOVANÉ ÚZEMÍ	

VEŘEJNĚ PROSPĚŠNÉ STAVBY			
	VPS1	DOPRAVNÍ INFRASTRUKTURA	silniční (místní komunikace)

VEŘEJNĚ PROSPĚŠNÁ OPATŘENÍ			
	VPO1	VEŘEJNÁ PROSTRANSTVÍ	veřejná zeleň
	VPO2	REGIONÁLNÍ BIODIVERZITNÍ KORIDOR	



### ZÁZNAM O ÚČINNOSTI

A) SPRÁVNÍ ORGÁN, KTERÝ ÚZEMNÍ PLÁN VYDAL	ZASTUPITELSTVO OBCE MUTĚNICE
B) DATUM NABYTÍ ÚČINNOSTI	22.7.2014
C) POŘIZOVATEL, ÚŘEDNÍ OSOBA POŘIZOVATELE	Ing. Hana Roudnická Kosmonautů 1262 386 01 Strakonice

### AKCE ODŮVODNĚNÍ ÚZEMNÍHO PLÁNU ZMĚNA Č.2 ÚP MUTĚNICE

OBJEDNATEL OBEC MUTĚNICE, IČ	POŘIZOVATEL OBECNÍ ÚŘAD MUTĚNICE
PROJEKTANT Ing. arch. ZDENĚK GOTTFRIED aut. architekt ČKA 02424	AUTORIZAČNÍ RAZÍTKO
ZHOTOVITEL Ing. arch. ZDENĚK GOTTFRIED IČ 41874439 NOVOHRADSKÁ 1 370 01 ČESKÉ BUDĚJOVICE TELEFON: 604 236 808 WWW.ZDENEKGOTTFRIED.CZ	ČÍSLO PARÉ
STUPEŇ	DATUM 07/2014
VÝKRES KOORDINAČNÍ VÝKRES	MĚŘÍTKO 1:5000
ČÍSLO VÝKRESU II/1	