


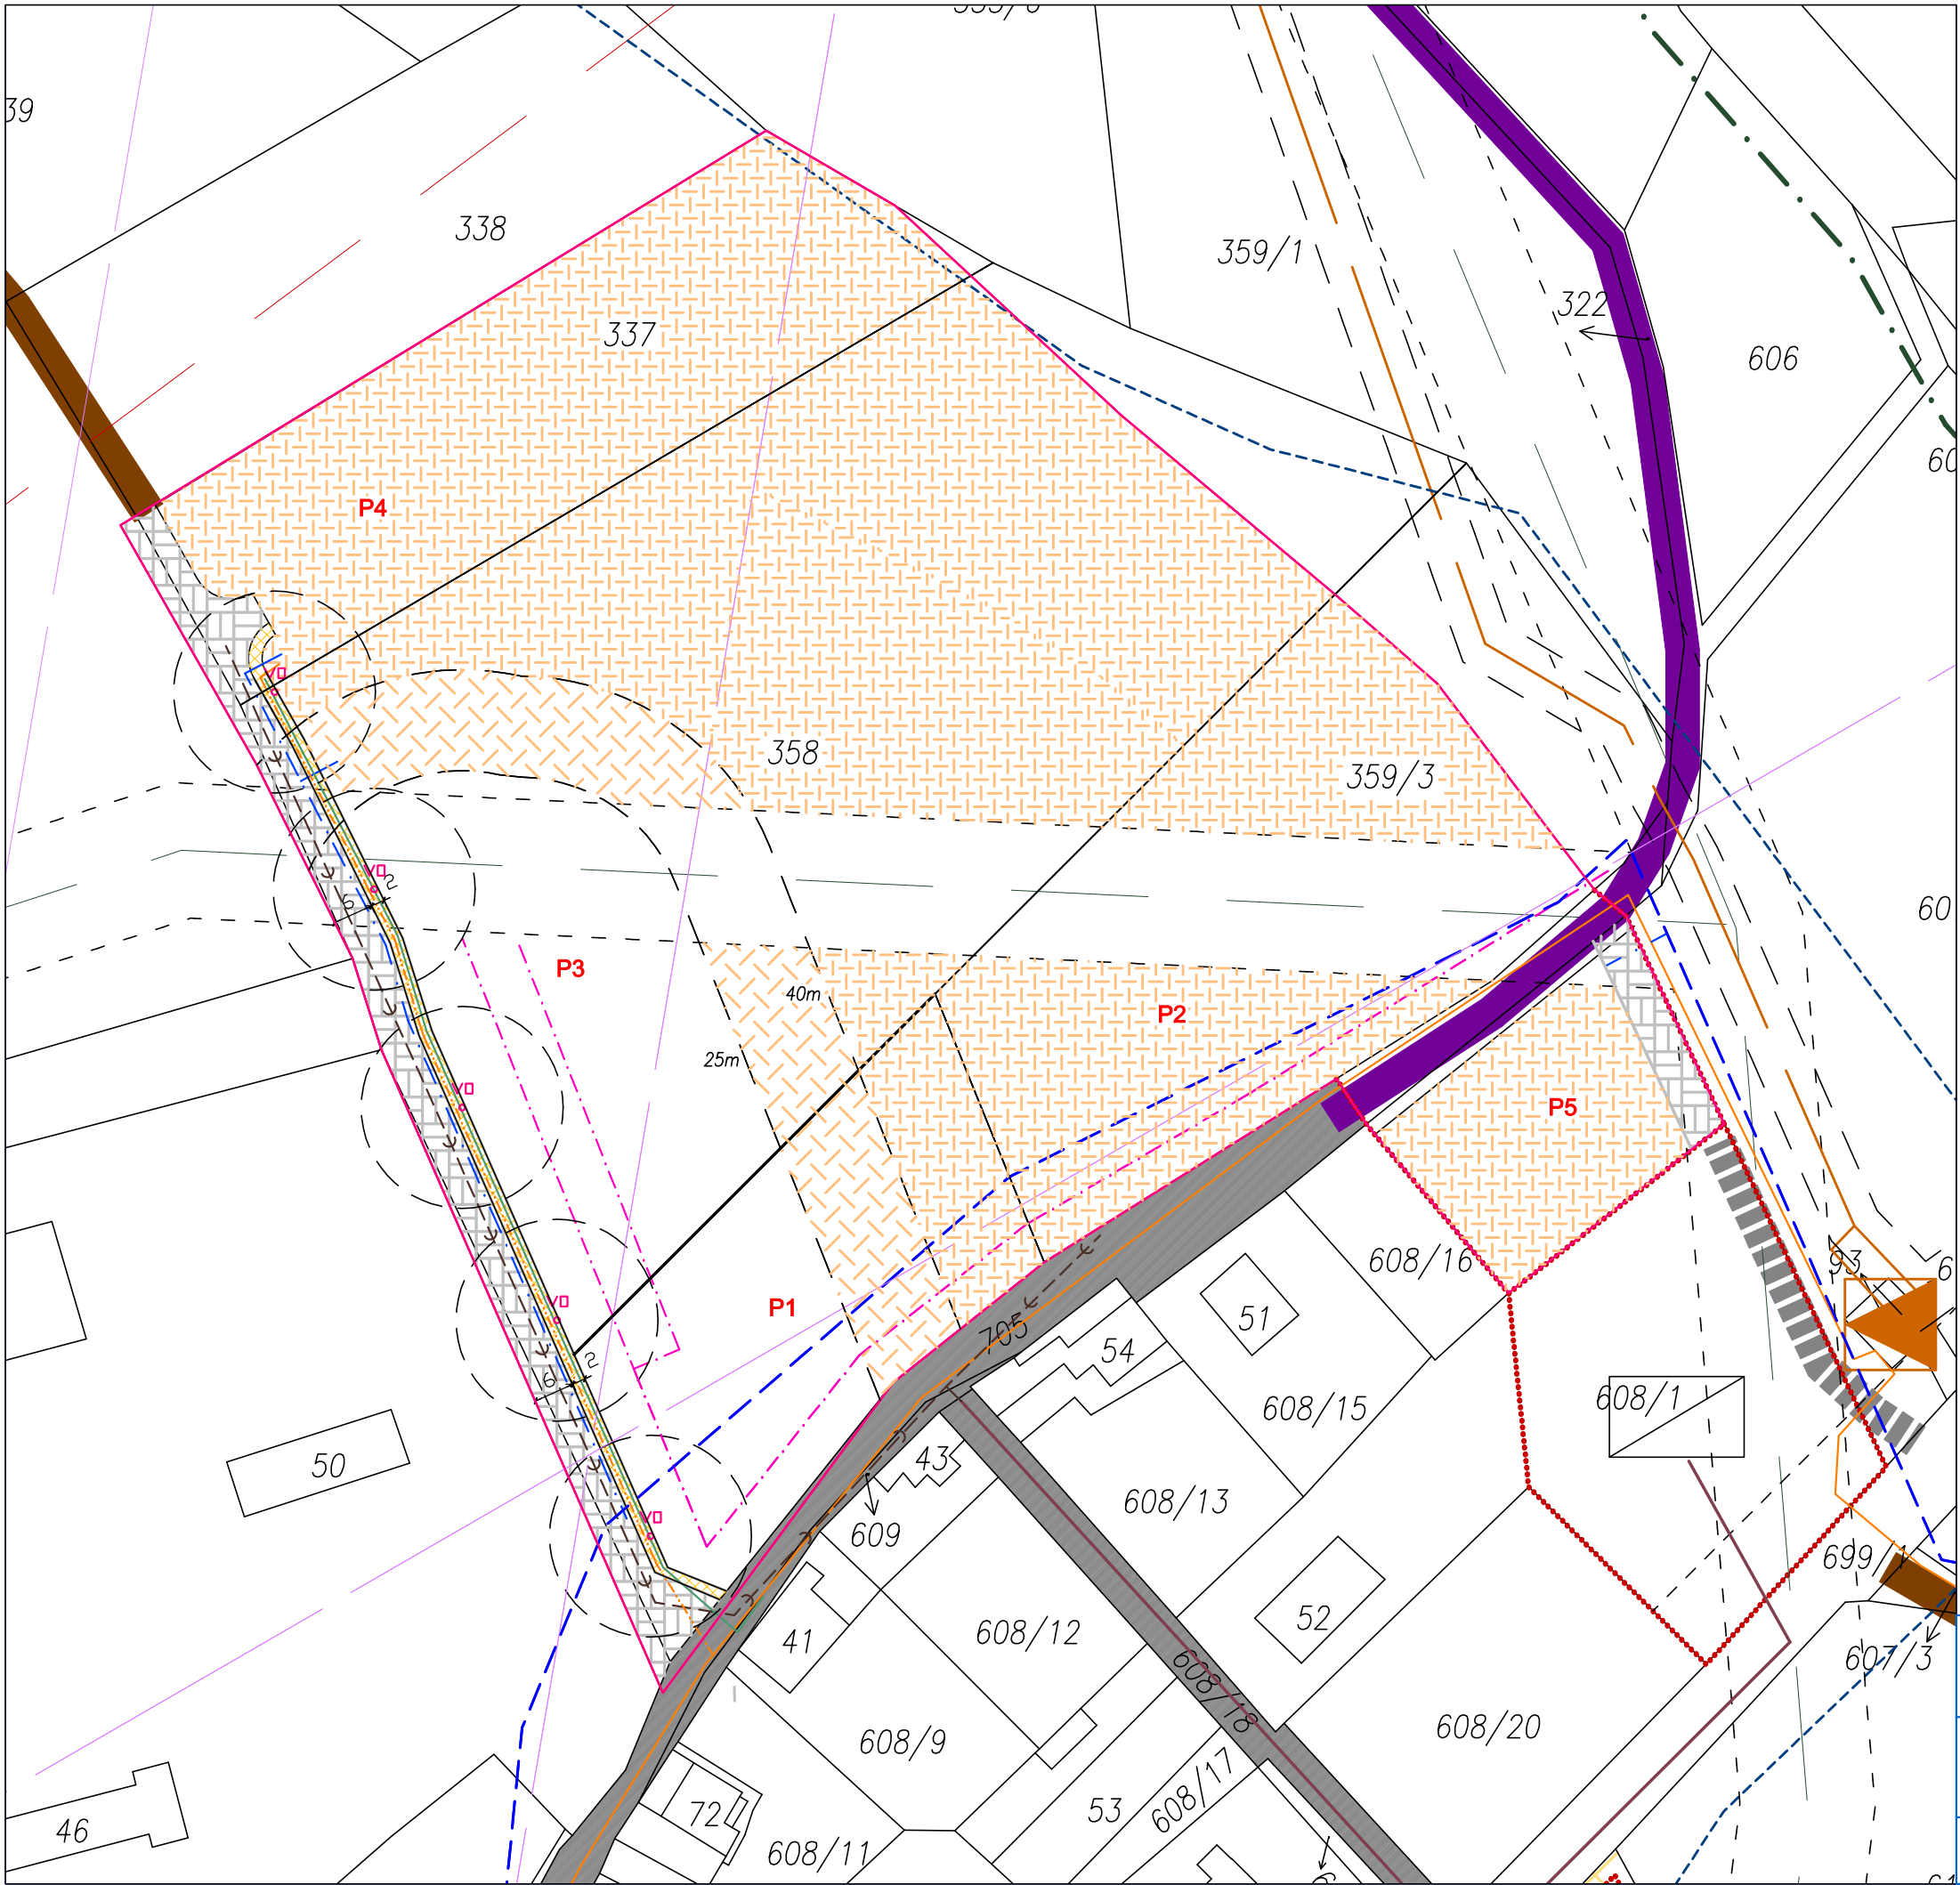

LEGENDA

HRANICE

HRANICE ŘEŠENÉHO ÚZEMÍ

PLOCHY


- P1-5 PLOCHY SMÍŠENÉ OBYTNÉ – POZEMKY PRO RD
- PLOCHY SMÍŠENÉ OBYTNÉ – POZEMKY PRO RD zastavitelné po redukcí OP anodové ochrany na 25m
- MÍSTNÍ KOMUNIKACE – navržená
- CHODNÍK – navržený
- CYKLOSTEZKA – stávající
- MÍSTNÍ KOMUNIKACE – stávající
- MÍSTNÍ KOMUNIKACE – navržená územním plánem
- ÚČELOVÁ KOMUNIKACE – stávající

INFRASTRUKTURA - STÁVAJÍCÍ

- VZDUŠNÉ EL. VEDENÍ 22kV
- KABELY A VODIČE ANODOVÉ OCHRANY PLYNOVODU
- RADIORELEOVÉ TRASY
- OCHRANNÉ PÁSMO
- KANALIZACE
- VODOVOD
- PLYNOVOD STL
- PLYNOVOD VTL

INFRASTRUKTURA - NAVRŽENÁ

- KANALIZACE
- VODOVOD
- PLYN
- ELEKTRO NN

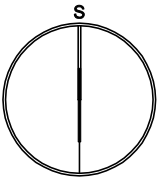

Územní studie Němětice - lokalita Z1

KOORDINAČNÍ VÝKRES