


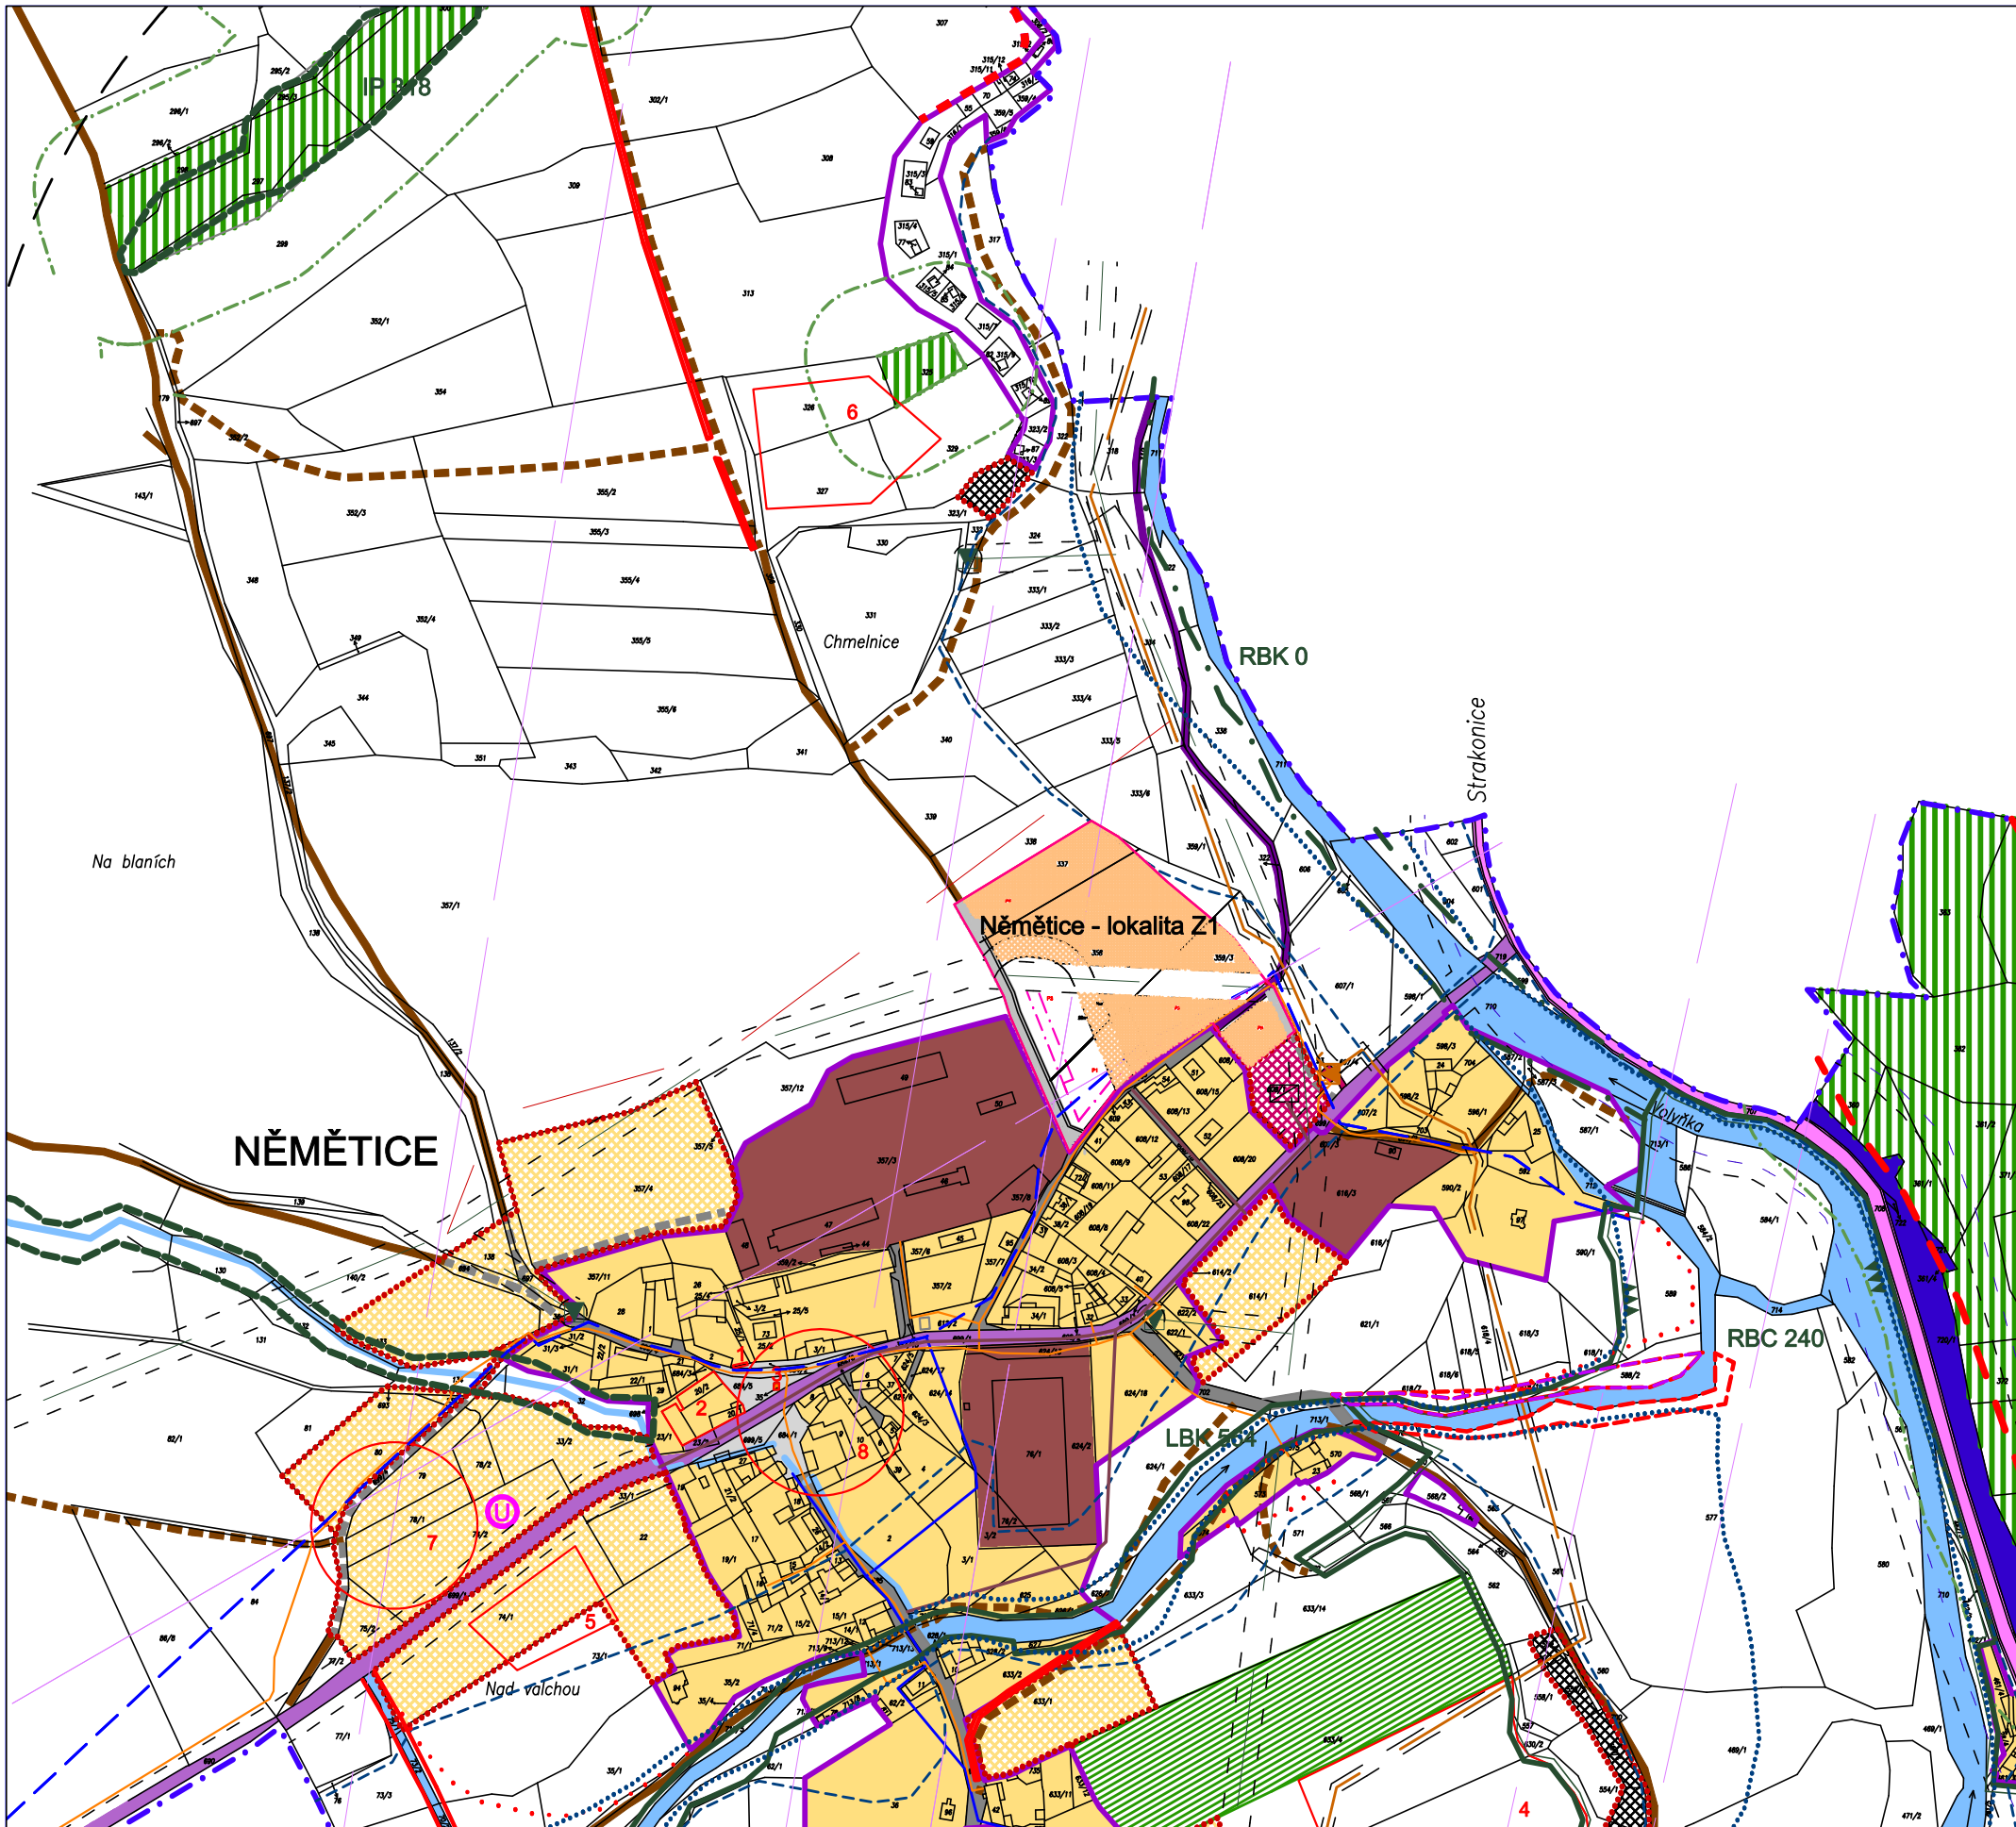

LEGENDA

HRANICE



HRANICE ŘEŠENÉHO ÚZEMÍ

PLOCHY

P1-5



PLOCHY SMÍŠENÉ OBYTNÉ – POZEMKY PRO RD




PLOCHY SMÍŠENÉ OBYTNÉ – POZEMKY PRO RD



zastavitelné po redukci OP anodové ochrany na 25m
MÍSTNÍ KOMUNIKACE



CHODNÍK

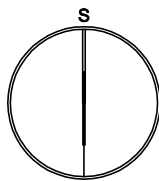

Územní studie Němětice - lokalita Z1

VÝKRES ŠIRŠÍCH VZTAHŮ

ING.ARCH.ZDENĚK GOTTFRIED

02/2011

M 1:5000

Č.VÝK: 1