


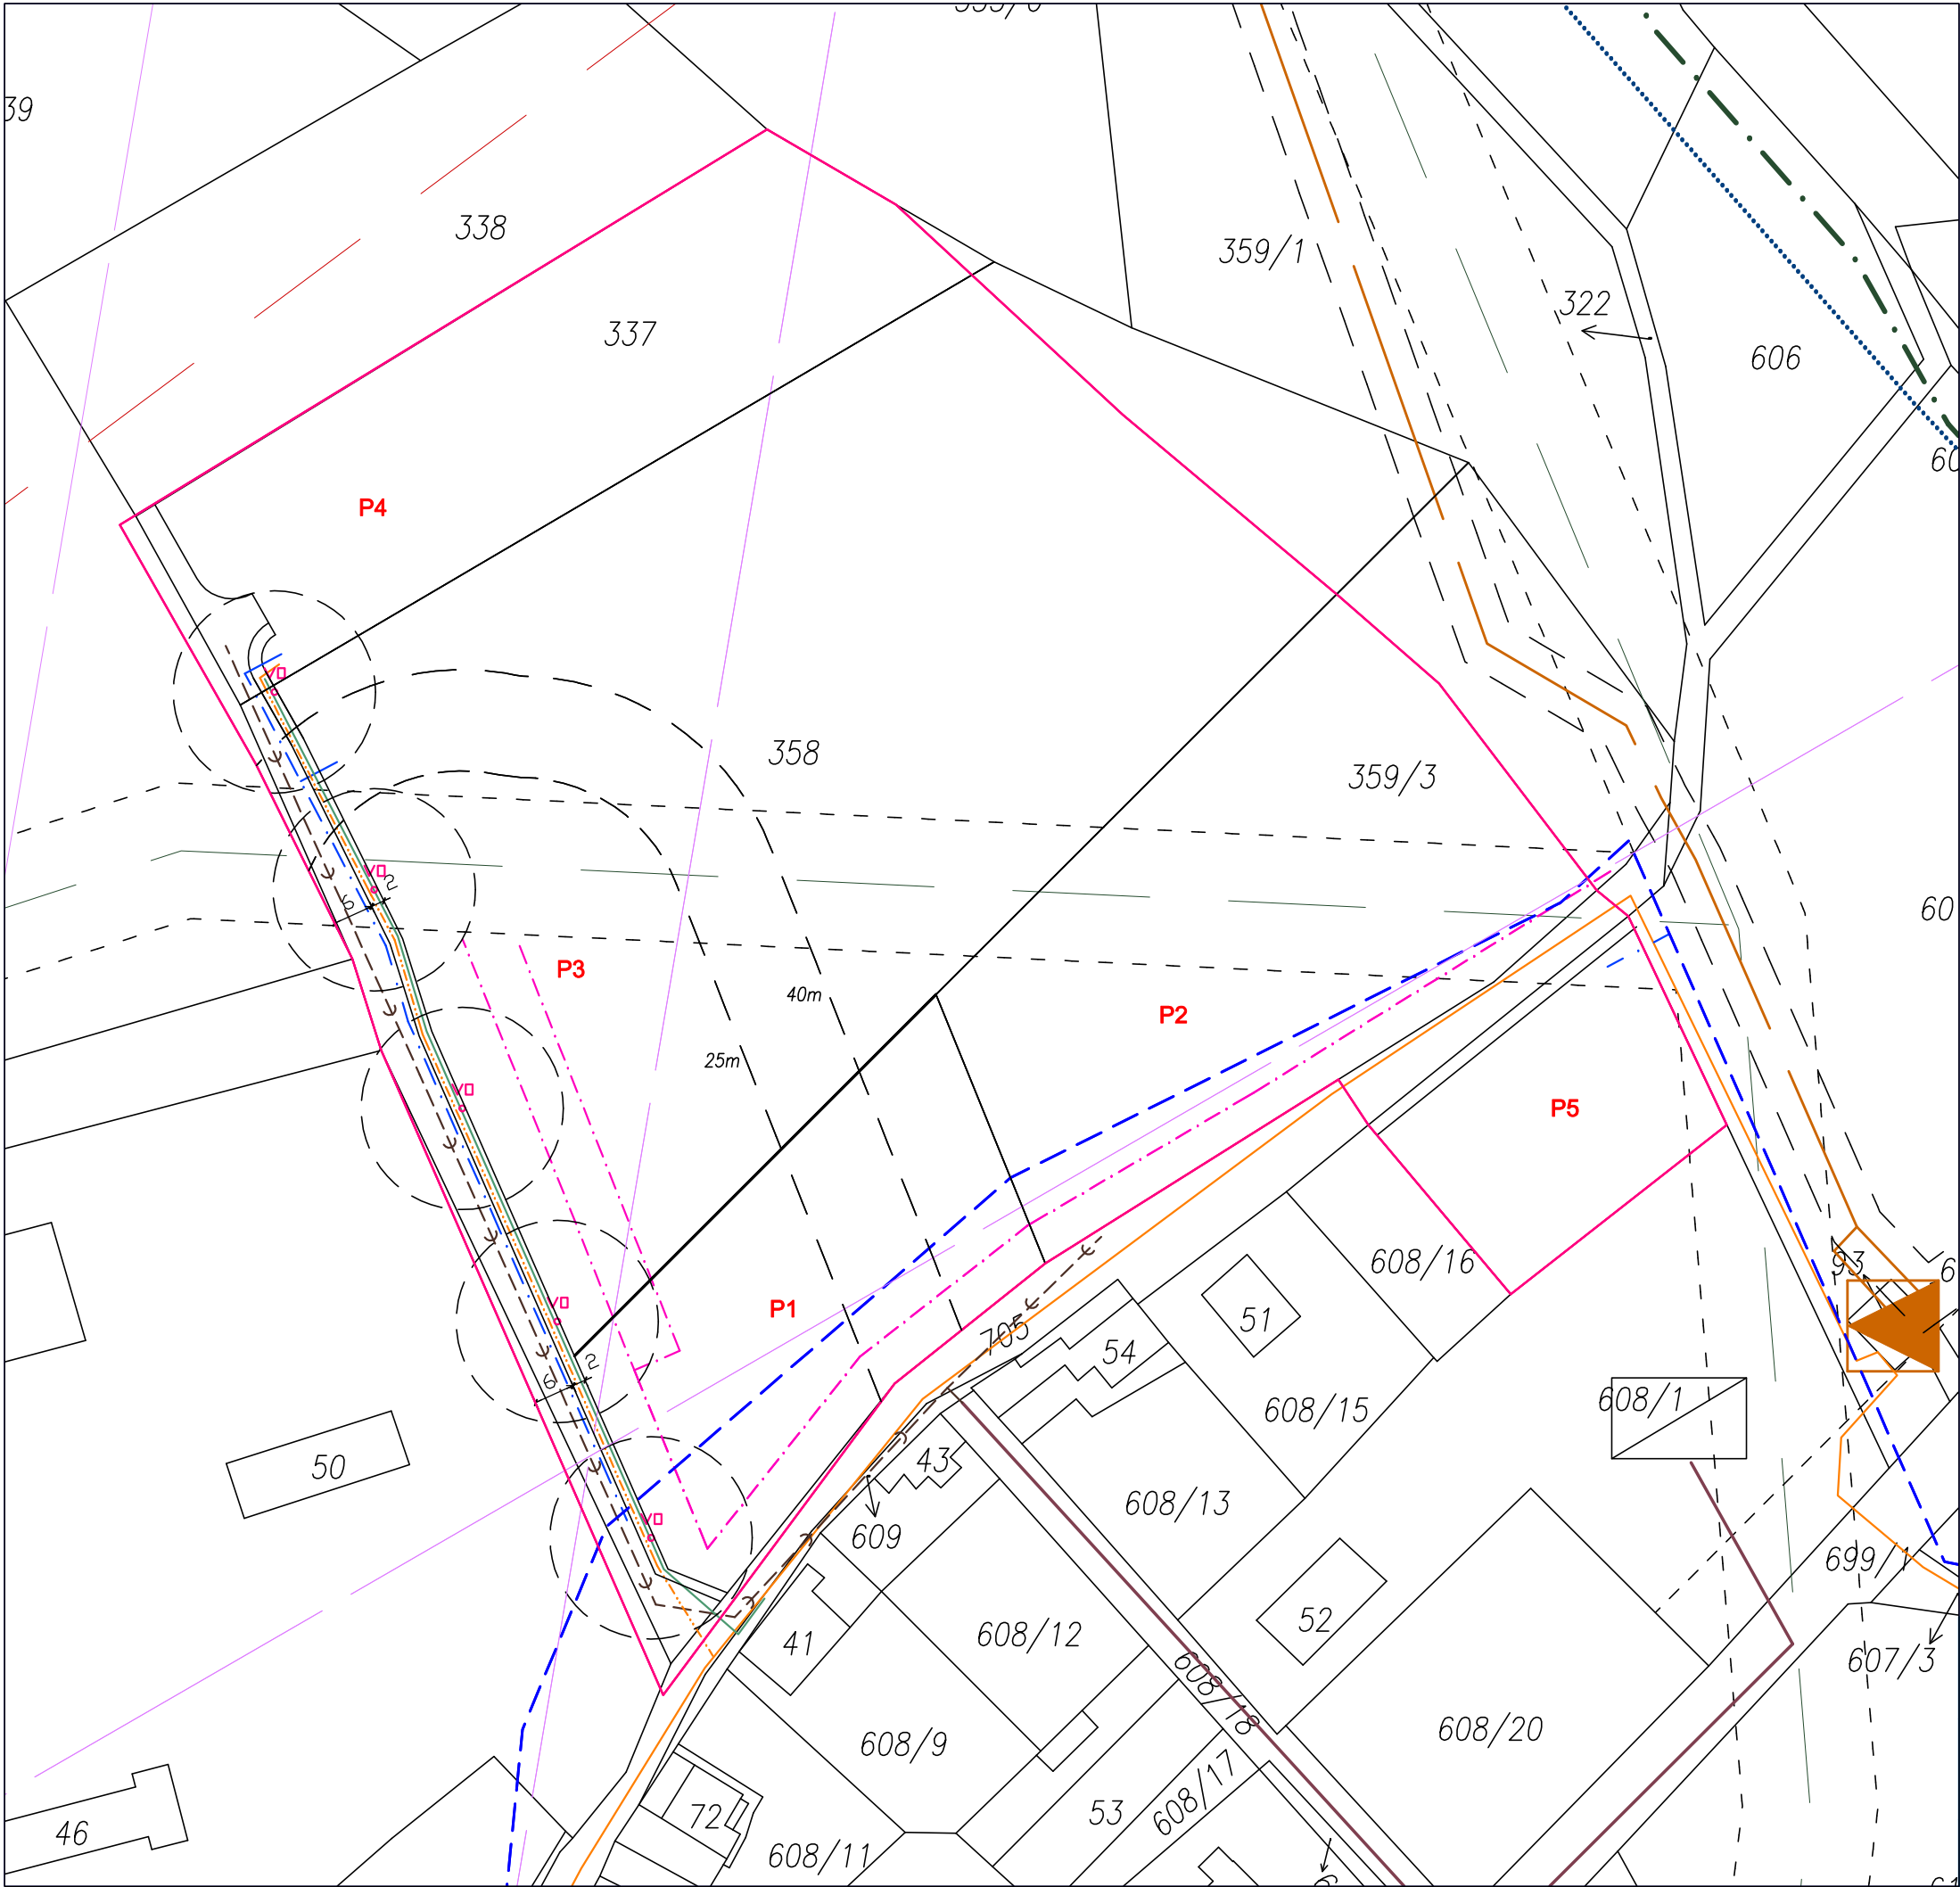

LEGENDA

HRANICE


HRANICE ŘEŠENÉHO ÚZEMÍ

INFRASTRUKTURA - STÁVAJÍCÍ

- VZDUŠNÉ EL. VEDENÍ 22kV
- KABELY A VODIČE ANODOVÉ OCHRANY PLYNOVODU
- RADIORELÉOVÉ TRASY
- OCHRANNÉ PÁSMO
- KANALIZACE
- VODOVOD
- PLYNOVOD STL
- PLYNOVOD VTL

INFRASTRUKTURA - NAVRŽENÁ

- KANALIZACE
- VODOVOD
- PLYN
- ELEKTRO NN

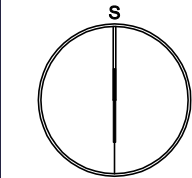

Územní studie Němětice - lokalita Z1

TECHNICKÁ INFRASTRUKTURA