



legenda:




řešené území

Ee1 navržený koridor VVN 110kV

RBC 804 reg. biocentrum Poříčí



navržený koridor přeložky silnice II/172

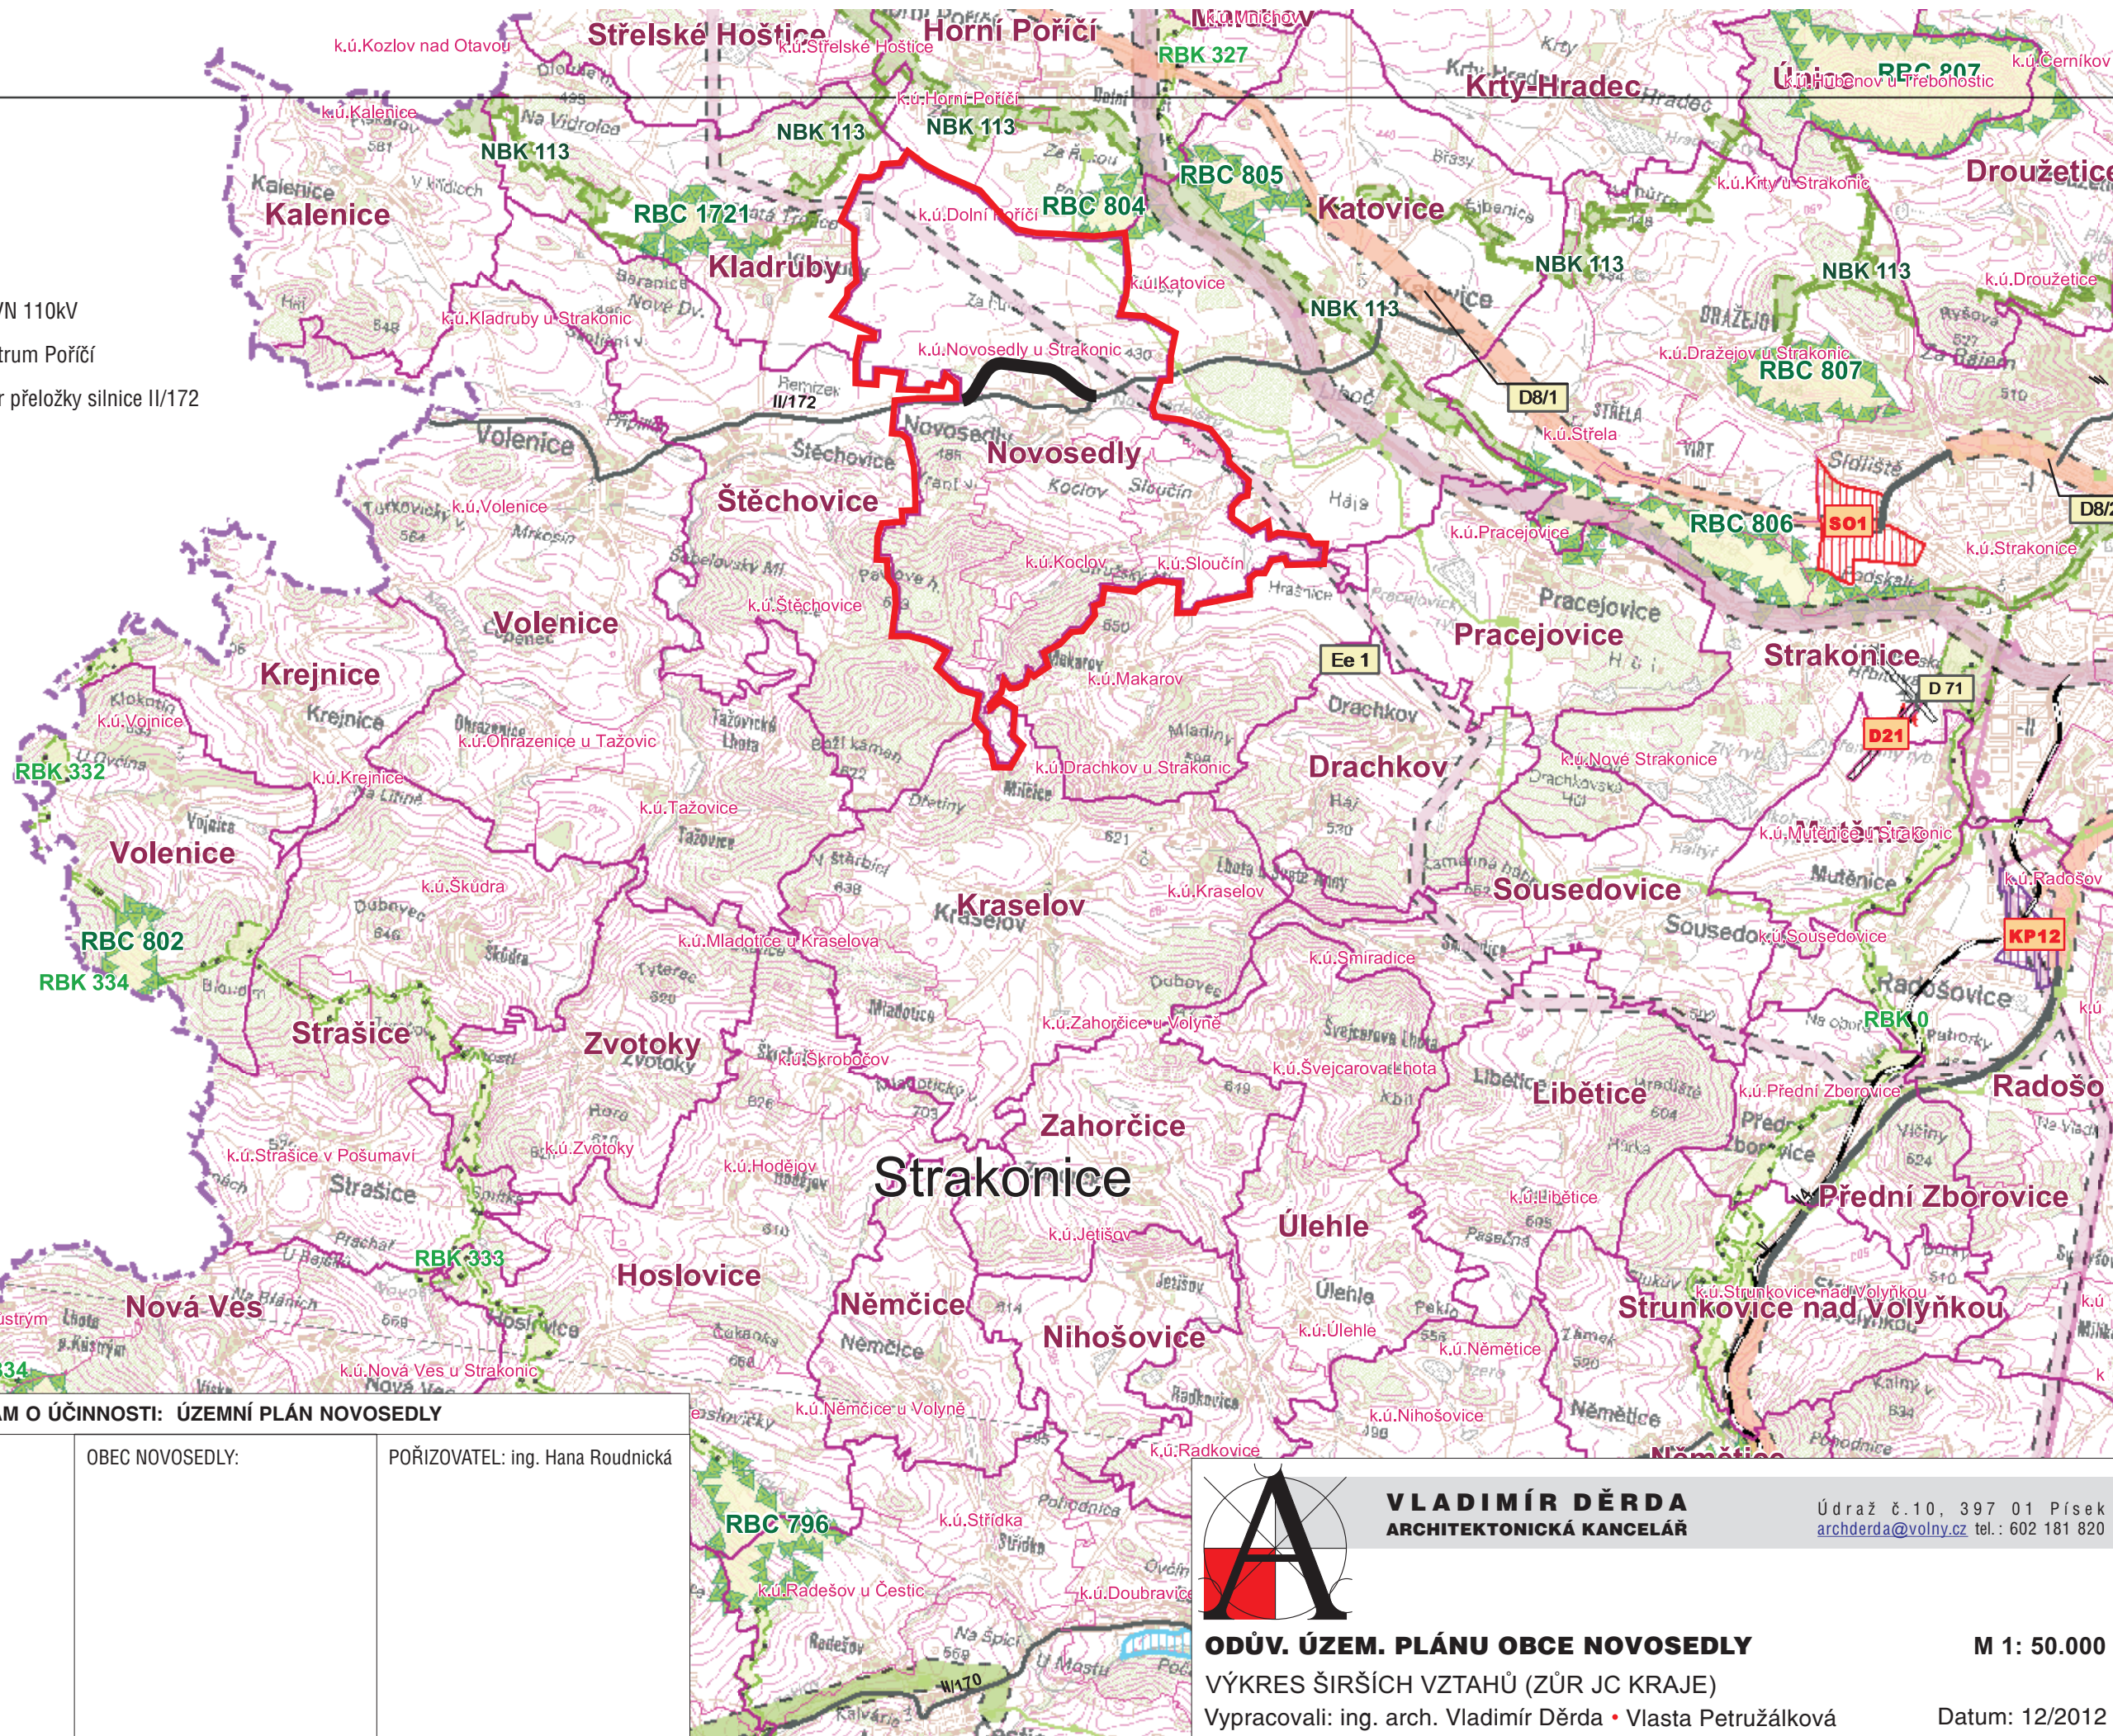

ZÁZNAM O ÚČINNOSTI: ÚZEMNÍ PLÁN NOVOSEDLY

VYDÁVÁ
ZASTUPITELSTVO OBCE
NOVOSEDLY
Č.J. (USNESENÍ):

OBEC NOVOSEDLY:

POŘIZOVATEL: ing. Hana Roudnická

DATUM VYDÁNÍ:

DATUM VYVEŠENÍ:

DATUM NABYTÍ ÚČINNOSTI:



VLADIMÍR DĚRDA
ARCHITEKTONICKÁ KANCELÁŘ

Údraž č.10, 397 01 Písek
archderda@volny.cz tel.: 602 181 820

ODŮV. ÚZEM. PLÁNU OBCE NOVOSEDLY

VÝKRES ŠIRŠÍCH VZTAHŮ (ZŮR JC KRAJE)

Vypracovali: ing. arch. Vladimír Děrda • Vlasta Petružálková

M 1: 50.000

Datum: 12/2012