


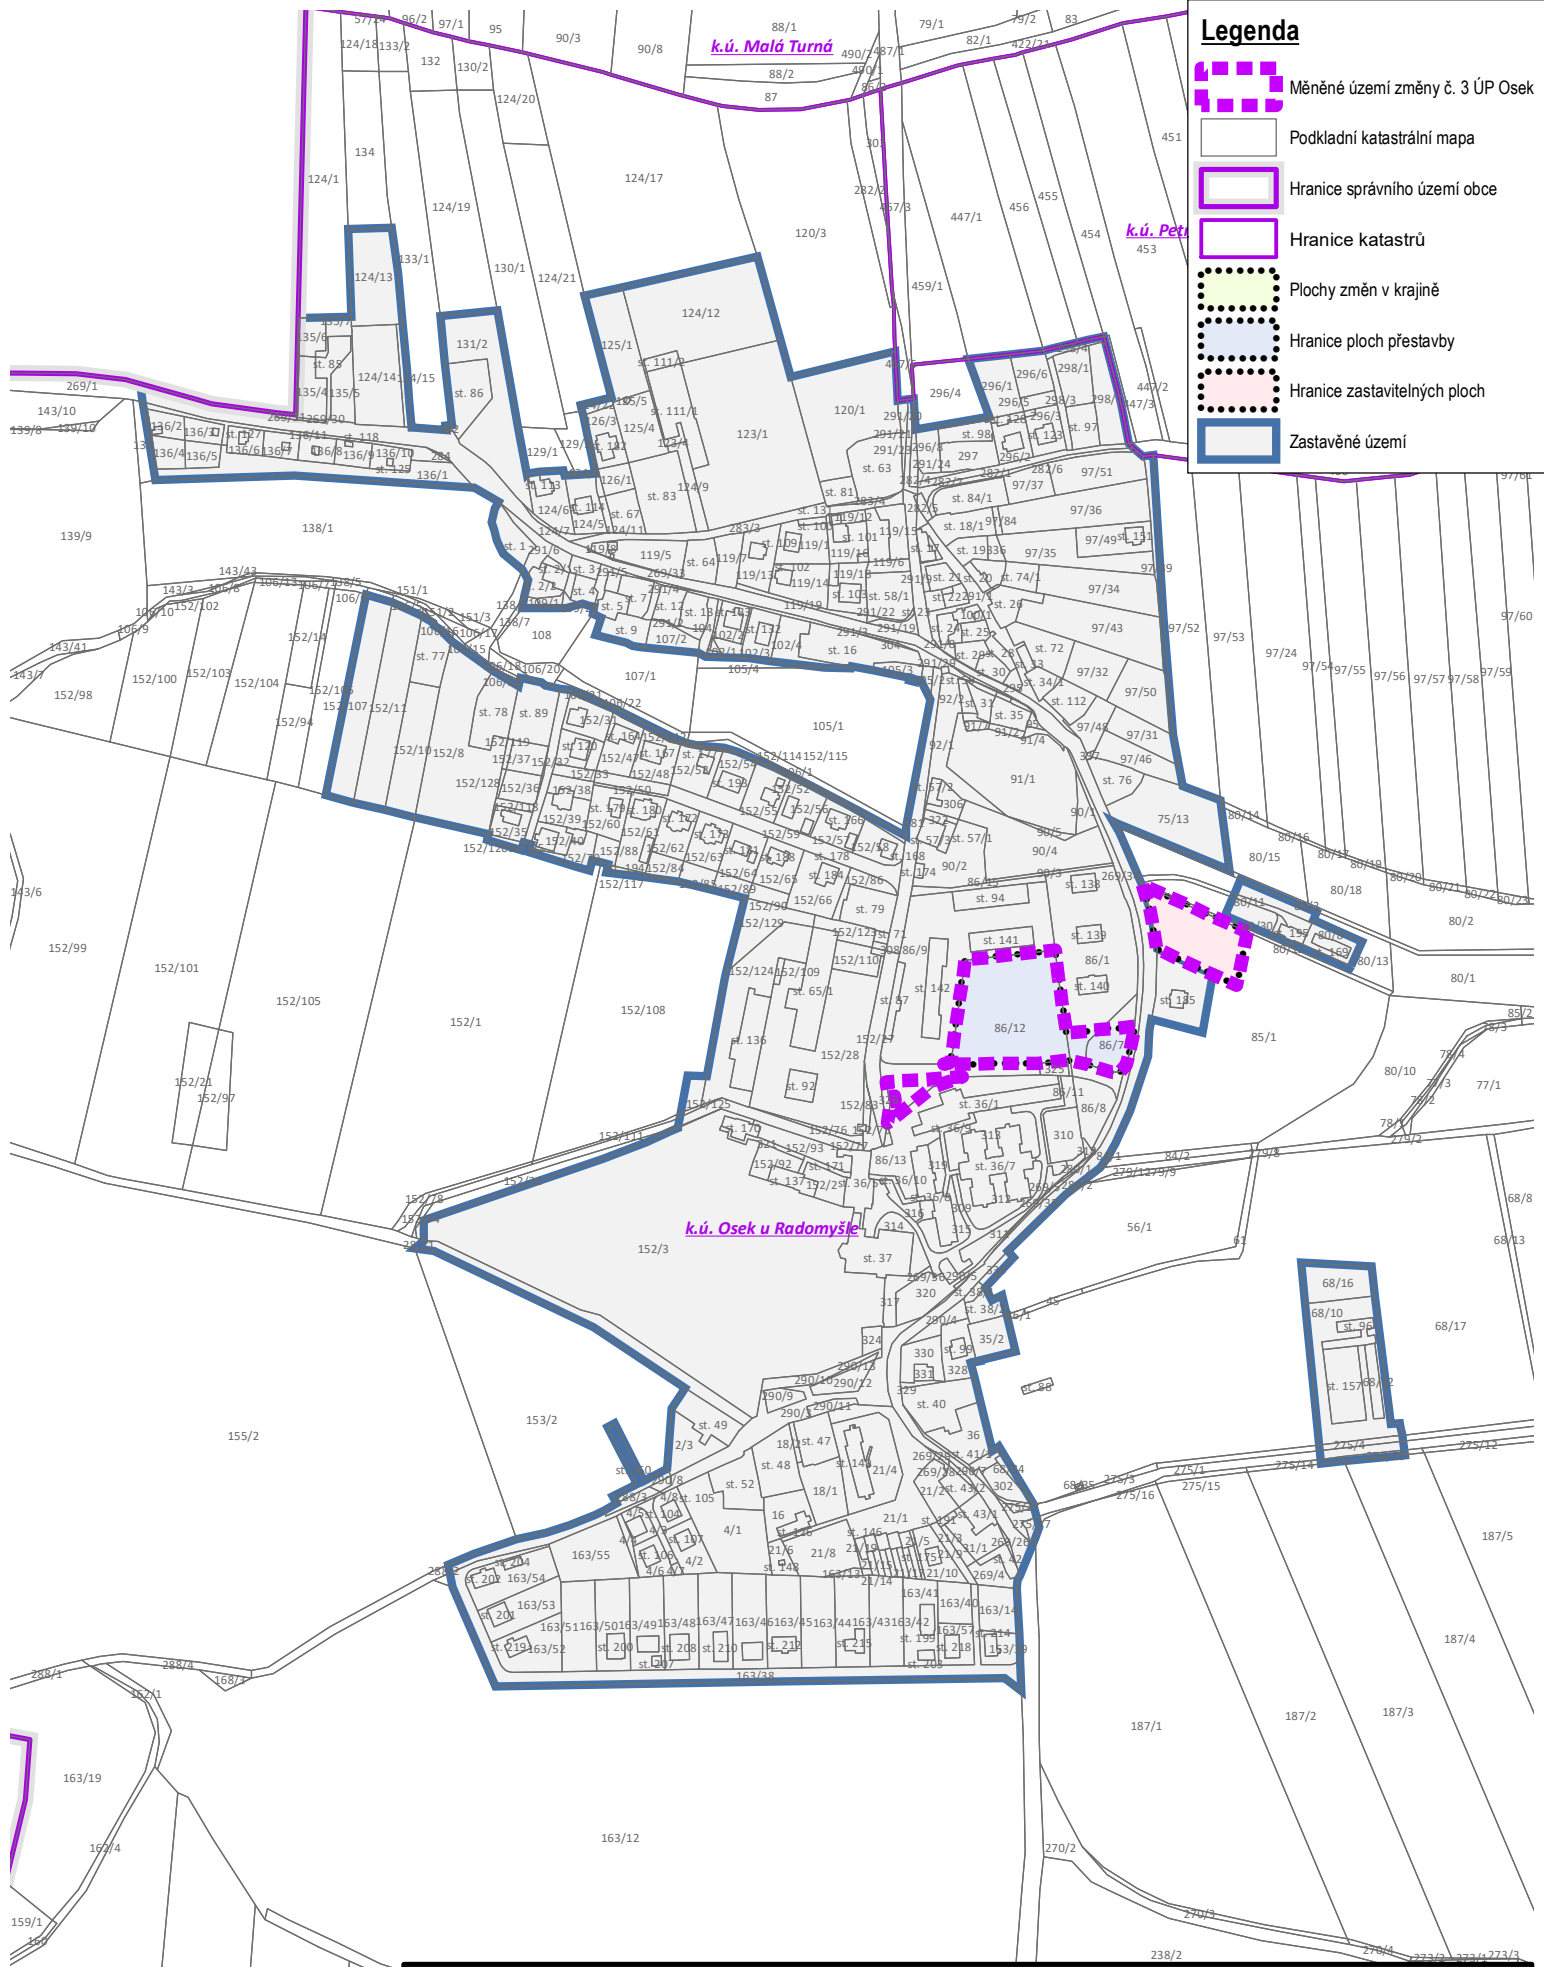

Legenda

- Měněné území změny č. 3 ÚP Osek
- Podkladní katastrální mapa
- Hranice správního území obce
- Hranice katastrů
- Plochy změn v krajině
- Hranice ploch přestavby
- Hranice zastavitelných ploch
- Zastavěné území

VYPRACOVAL: ATELIER BOČEK, s.r.o., zodpovědný projektant: Ing. arch. Radek Boček, autorizovaný architekt, číslo autorizace: 03 094		ČÍSLO ZAKÁZKY:	31-2020
POŘIZOVATEL: Městský úřad Strakonice, zastoupený vedoucí odboru rozvoje Ing. arch. Martou Slámovou a Bc. Janou Hudákovou, pořizovatelkou změny		STUPEŇ:	NÁVRH §55b
ZMĚNA Č. 3 ÚZEMNÍHO PLÁNU OSEK 01_VÝKRES ZÁKLADNÍHO ČLENĚNÍ ÚZEMÍ		MĚŘÍTKO	DATUM
		1:5 000	8.8.2022
Označení správního orgánu, který územní plán nebo jeho změnu vydal: Zastupitelstvo obce Osek, dne		ČÍSLO VÝKRESU	ČÍSLO PARÉ
datum nabytí účinnosti územního plánu nebo jeho změny:			
jméno a příjmení, funkce a podpis oprávněné úřední osoby pořizovatele, otisk úředního razítka: Bc. Jana Hudáková			