


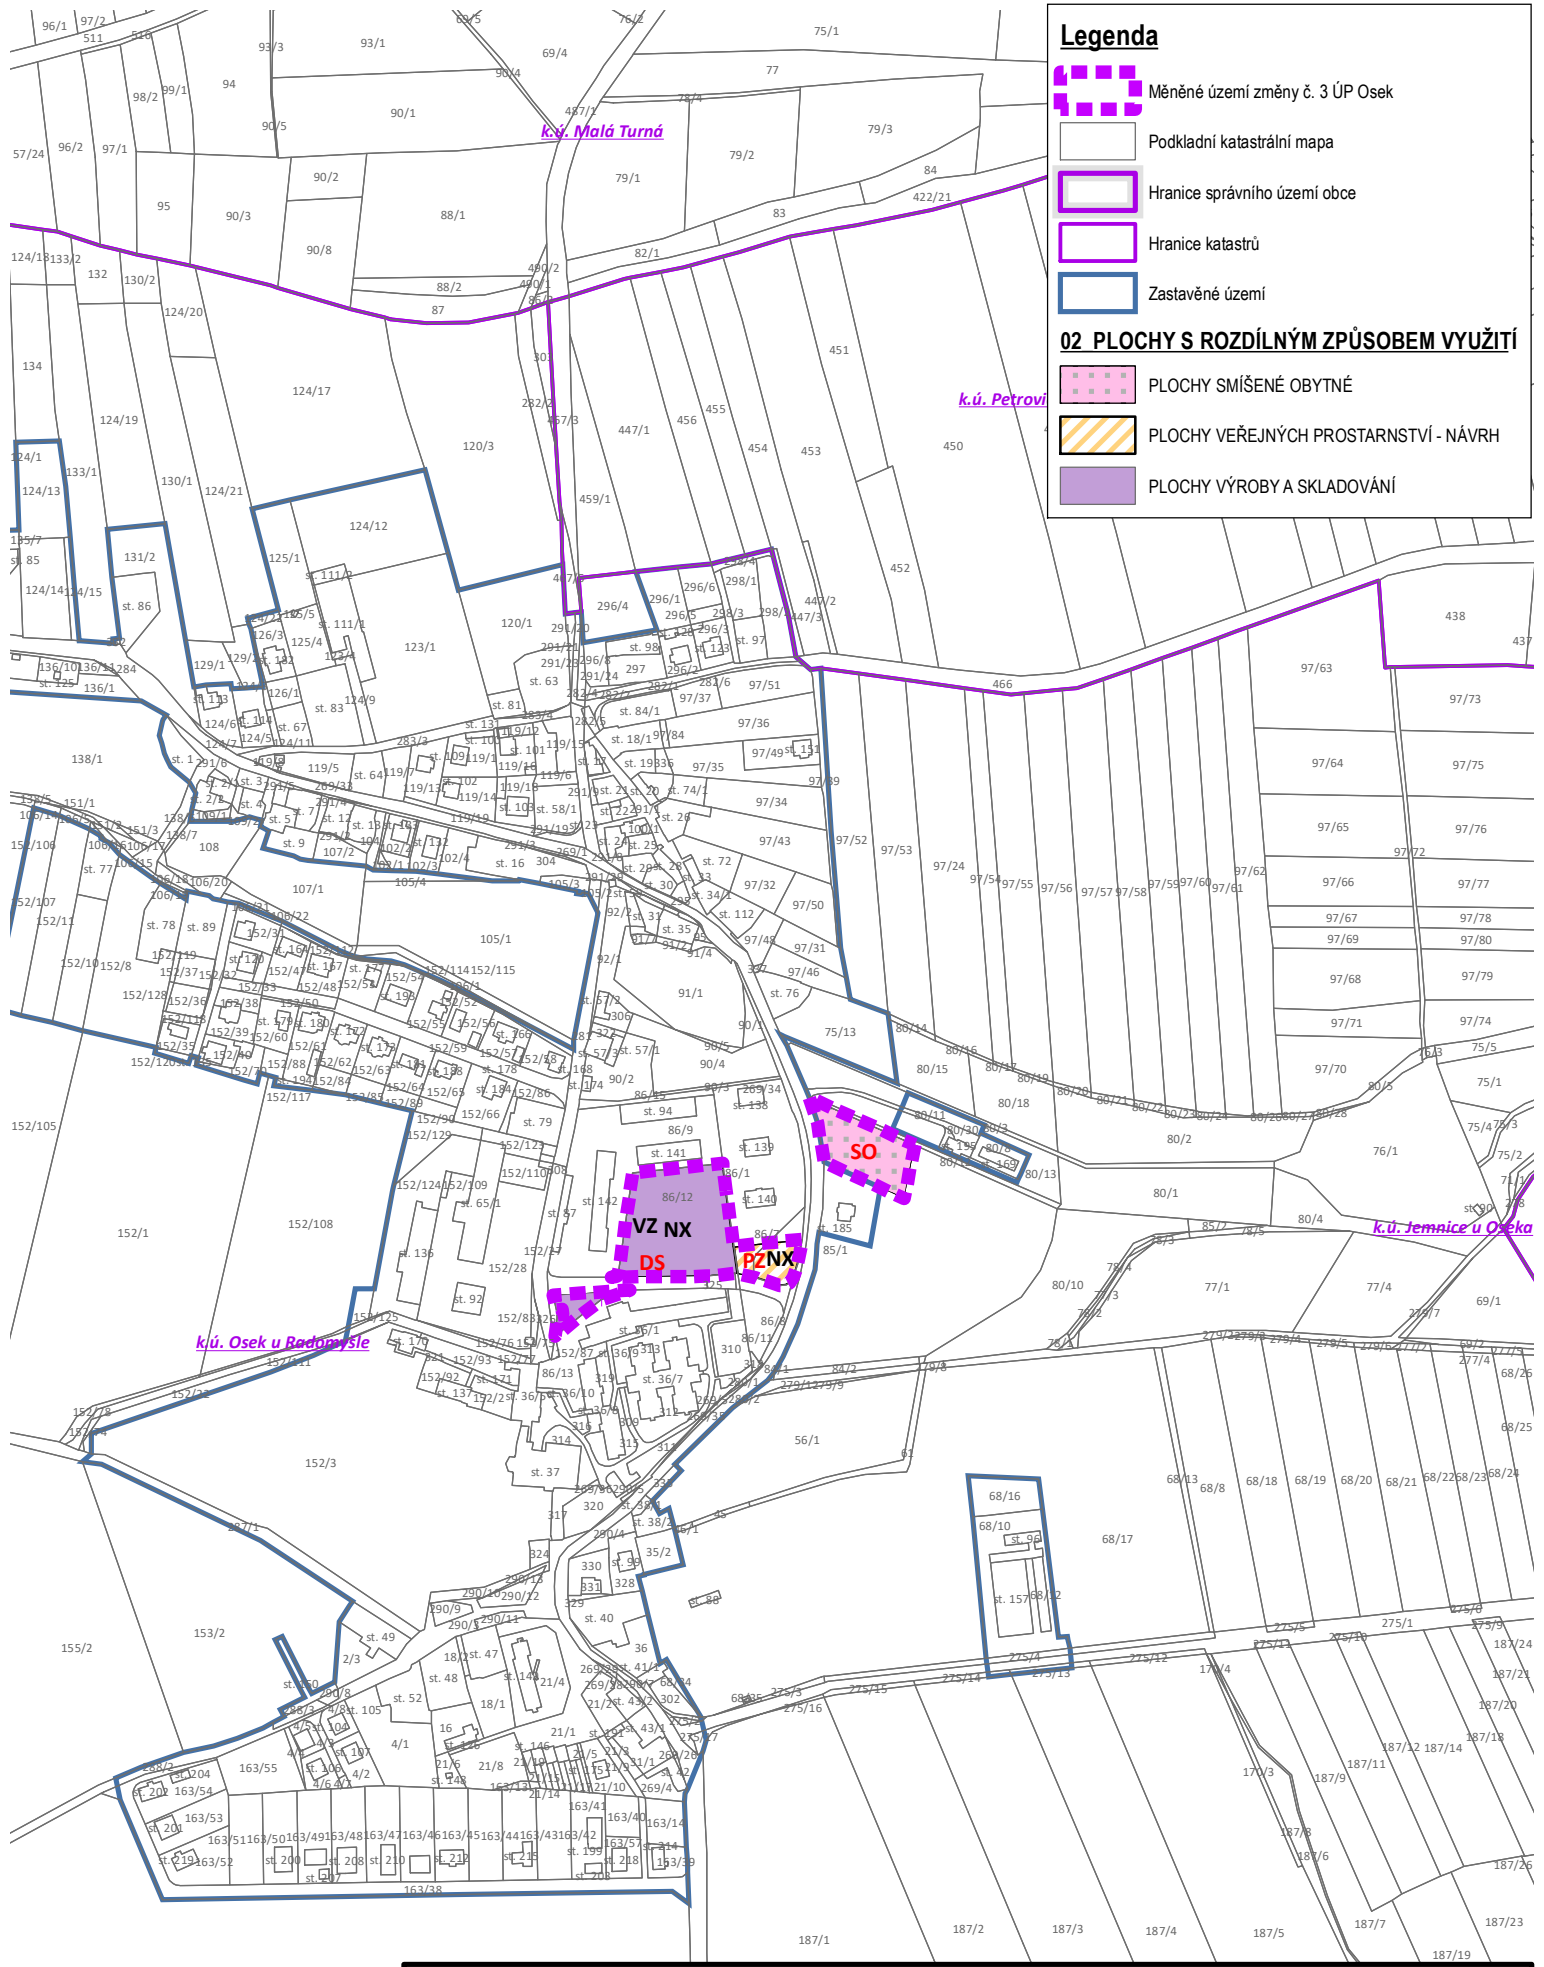

Legenda

- Měněné území změny č. 3 ÚP Osek
 - Podkladní katastrální mapa
 - Hranice správního území obce
 - Hranice katastrů
 - Zastavěné území
- 02 PLOCHY S ROZDÍLNÝM ZPŮSOBEM VYUŽITÍ**
- PLOCHY SMÍŠENÉ OBYTNÉ
 - PLOCHY VEŘEJNÝCH PROSTORNOSTÍ - NÁVRH
 - PLOCHY VÝROBY A SKLADOVÁNÍ

VYPRACOVAL: ATELIER BOČEK, s.r.o., zodpovědný projektant: Ing. arch. Radek Boček, autorizovaný architekt, číslo autorizace: 03 094
POŘIZOVATEL: Městský úřad Strakonice, zastoupený vedoucí odboru rozvoje Ing. arch. Martou Slámovou a Bc. Janou Hudákovou, pořizovatelkou změny

ZMĚNA Č. 3 ÚZEMNÍHO PLÁNU OSEK
02_HLAVNÍ VÝKRES

Označení správního orgánu, který územní plán nebo jeho změnu vydal: Zastupitelstvo obce Osek, dne....., pod č. usn.
datum nabytí účinnosti územního plánu nebo jeho změny:
jméno a příjmení, funkce a podpis oprávněné úřední osoby pořizovatele, otisk úředního razítka: Bc. Jana Hudáková

ČÍSLO ZAKÁZKY: **31-2020**

STUPEŇ: **NÁVRH \$55b**

MĚŘÍTKO 1:5 000	DATUM 8.8.2022
ČÍSLO VÝKRESU	ČÍSLO PARÉ