


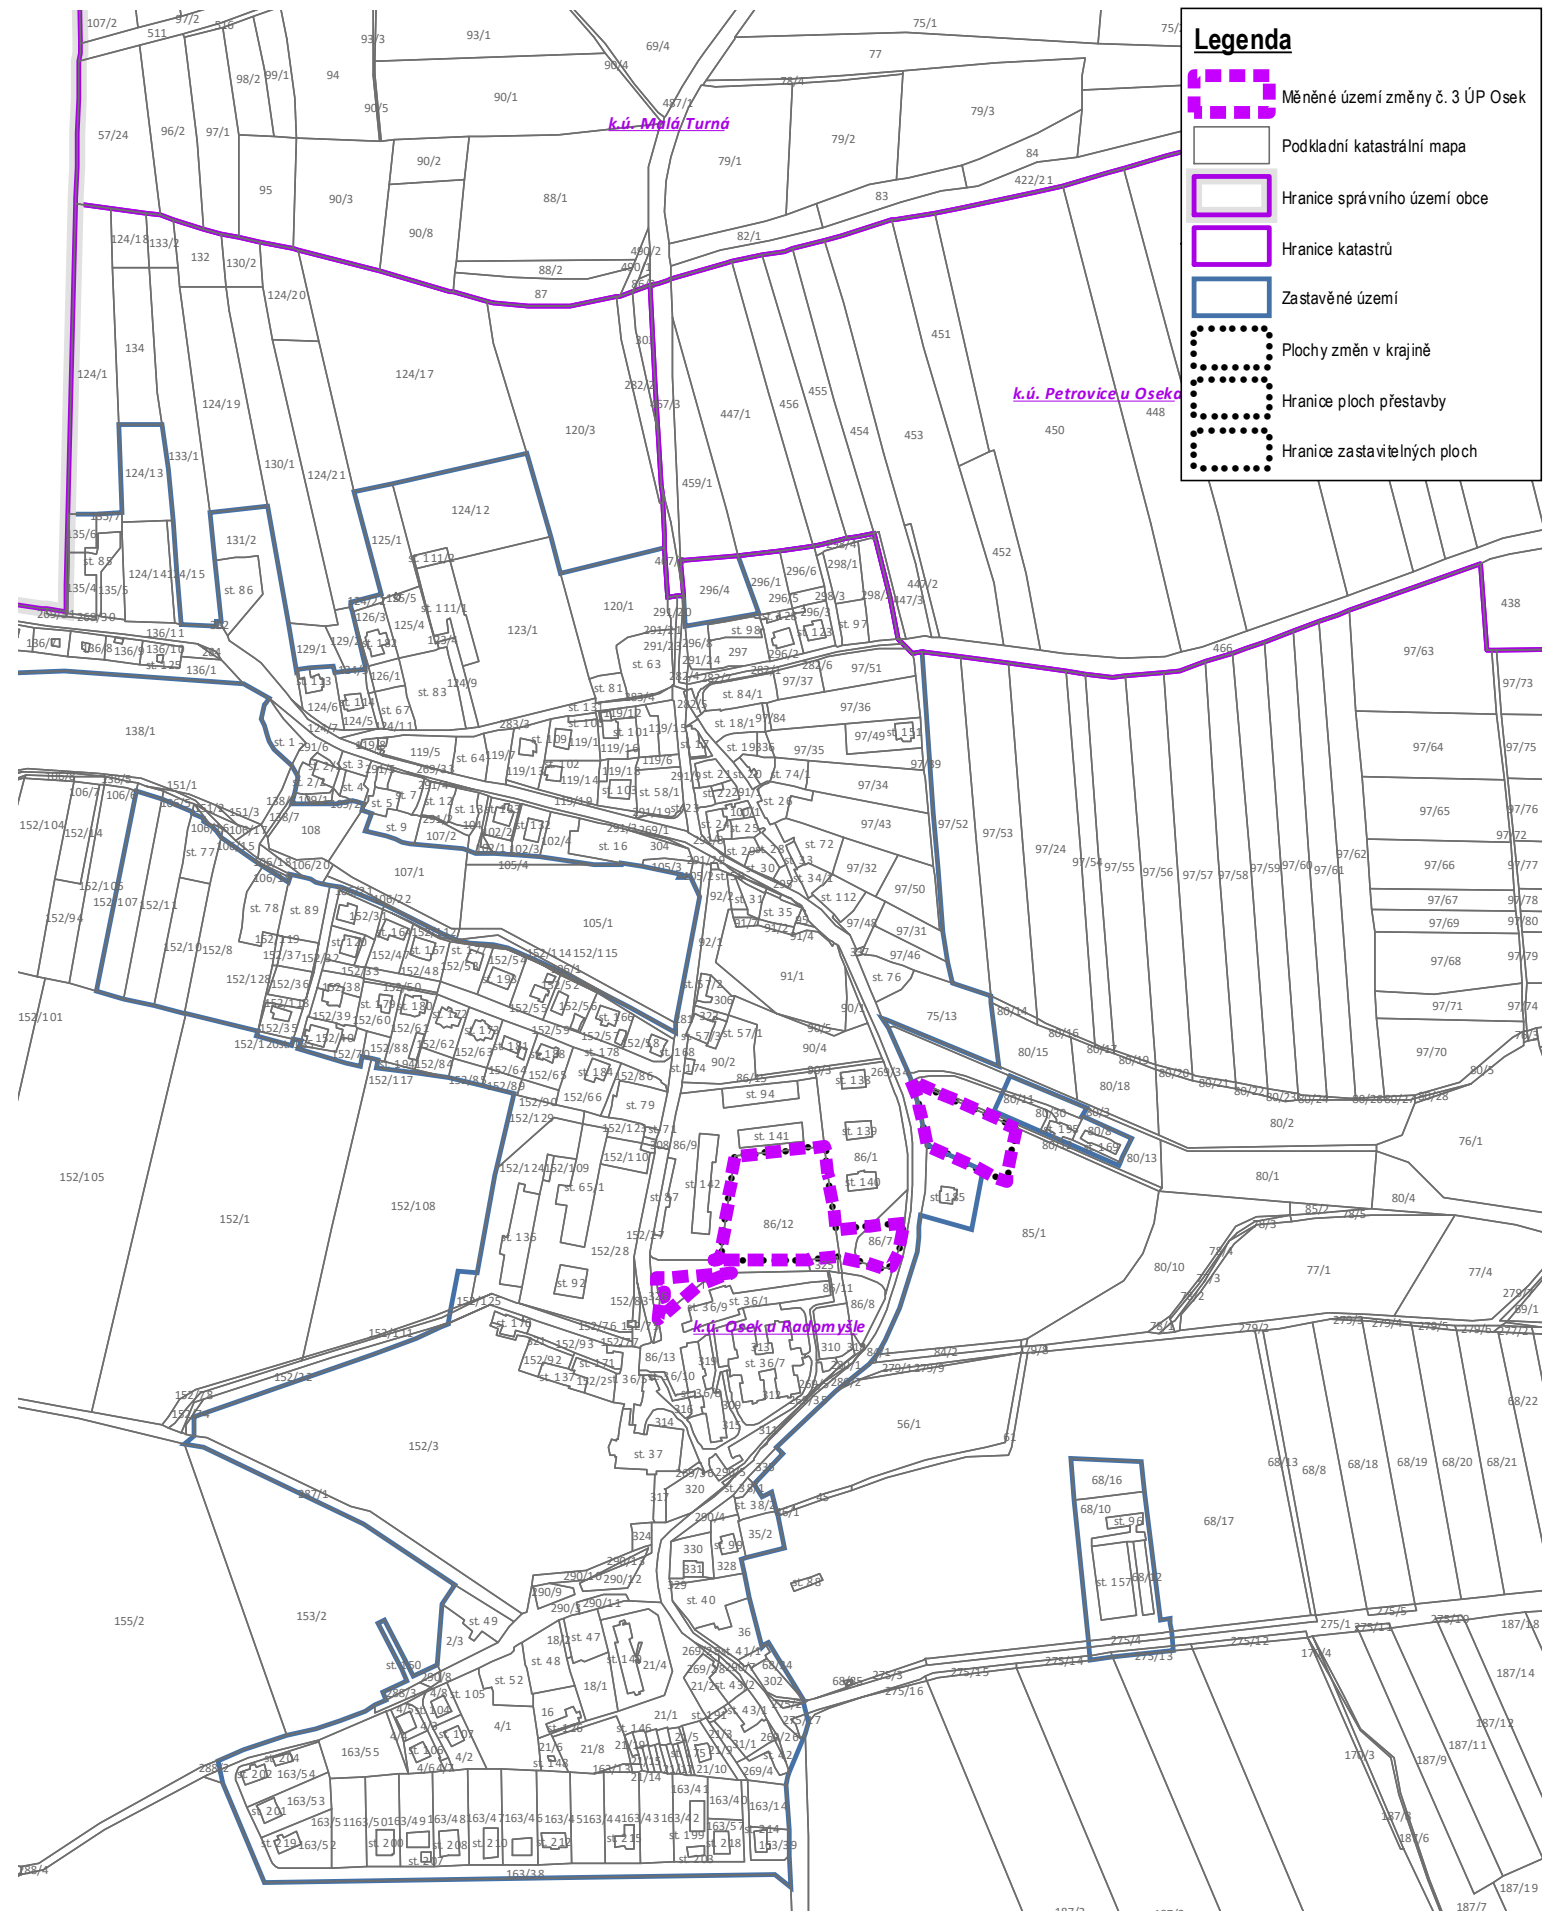

Legenda

Měněné území změny č. 3 ÚP Osek

Podkladní katastrální mapa

Hranice správního území obce

Hranice katastrů

Zastavěné území

Plochy změn v krajině

Hranice ploch přestavby

Hranice zastavitelných ploch

ZMĚNA Č. 3 NEVYMEZUJE ANI NERUŠÍ ŽADNÉ VEŘEJNÉ PROSPĚŠNÉ STAVBY, VEŘEJNÉ PROSPĚŠNÁ OPATŘENÍ NEBO ASANACE.

VYPRACOVAL: ATELIER BOČEK, s.r.o., zodpovědný projektant: Ing. arch. Radek Boček, autorizovaný architekt, číslo autorky: 03_094

POŘIZOVATEL: Městský úřad Strakonice, zastoupený vedoucí odboru rozvoje Ing. arch. Martou Slámovou a Bc. Janou Hudákovou, pořizovatelkou změny

ČÍSLO ZAKÁZKY: 31-2020

STUPEŇ: NÁVRH 555b

ZMĚNA Č. 3 ÚZEMNÍHO PLÁNU OSEK

03_VÝKRES VEŘEJNĚ PROSPĚŠNÝCH STAVEB

Označení správního orgánu, který územní plán nebo jeho změnu vydal: Zastupitelstvo obce Osek, dne....., po d. č. usn.

datum nabytí účinnosti územního plánu nebo jeho změny:

jmeno a příjmení, funkce a podpis oprávněné úřední osoby pořizovatele, otisk úředního razítka: Bc. Jana Hudáková

MĚRÍTKO 1:5 000

ČÍSLO VÝKRESU

DA TUM 8.8.2022

ČÍSLO PARÉ