


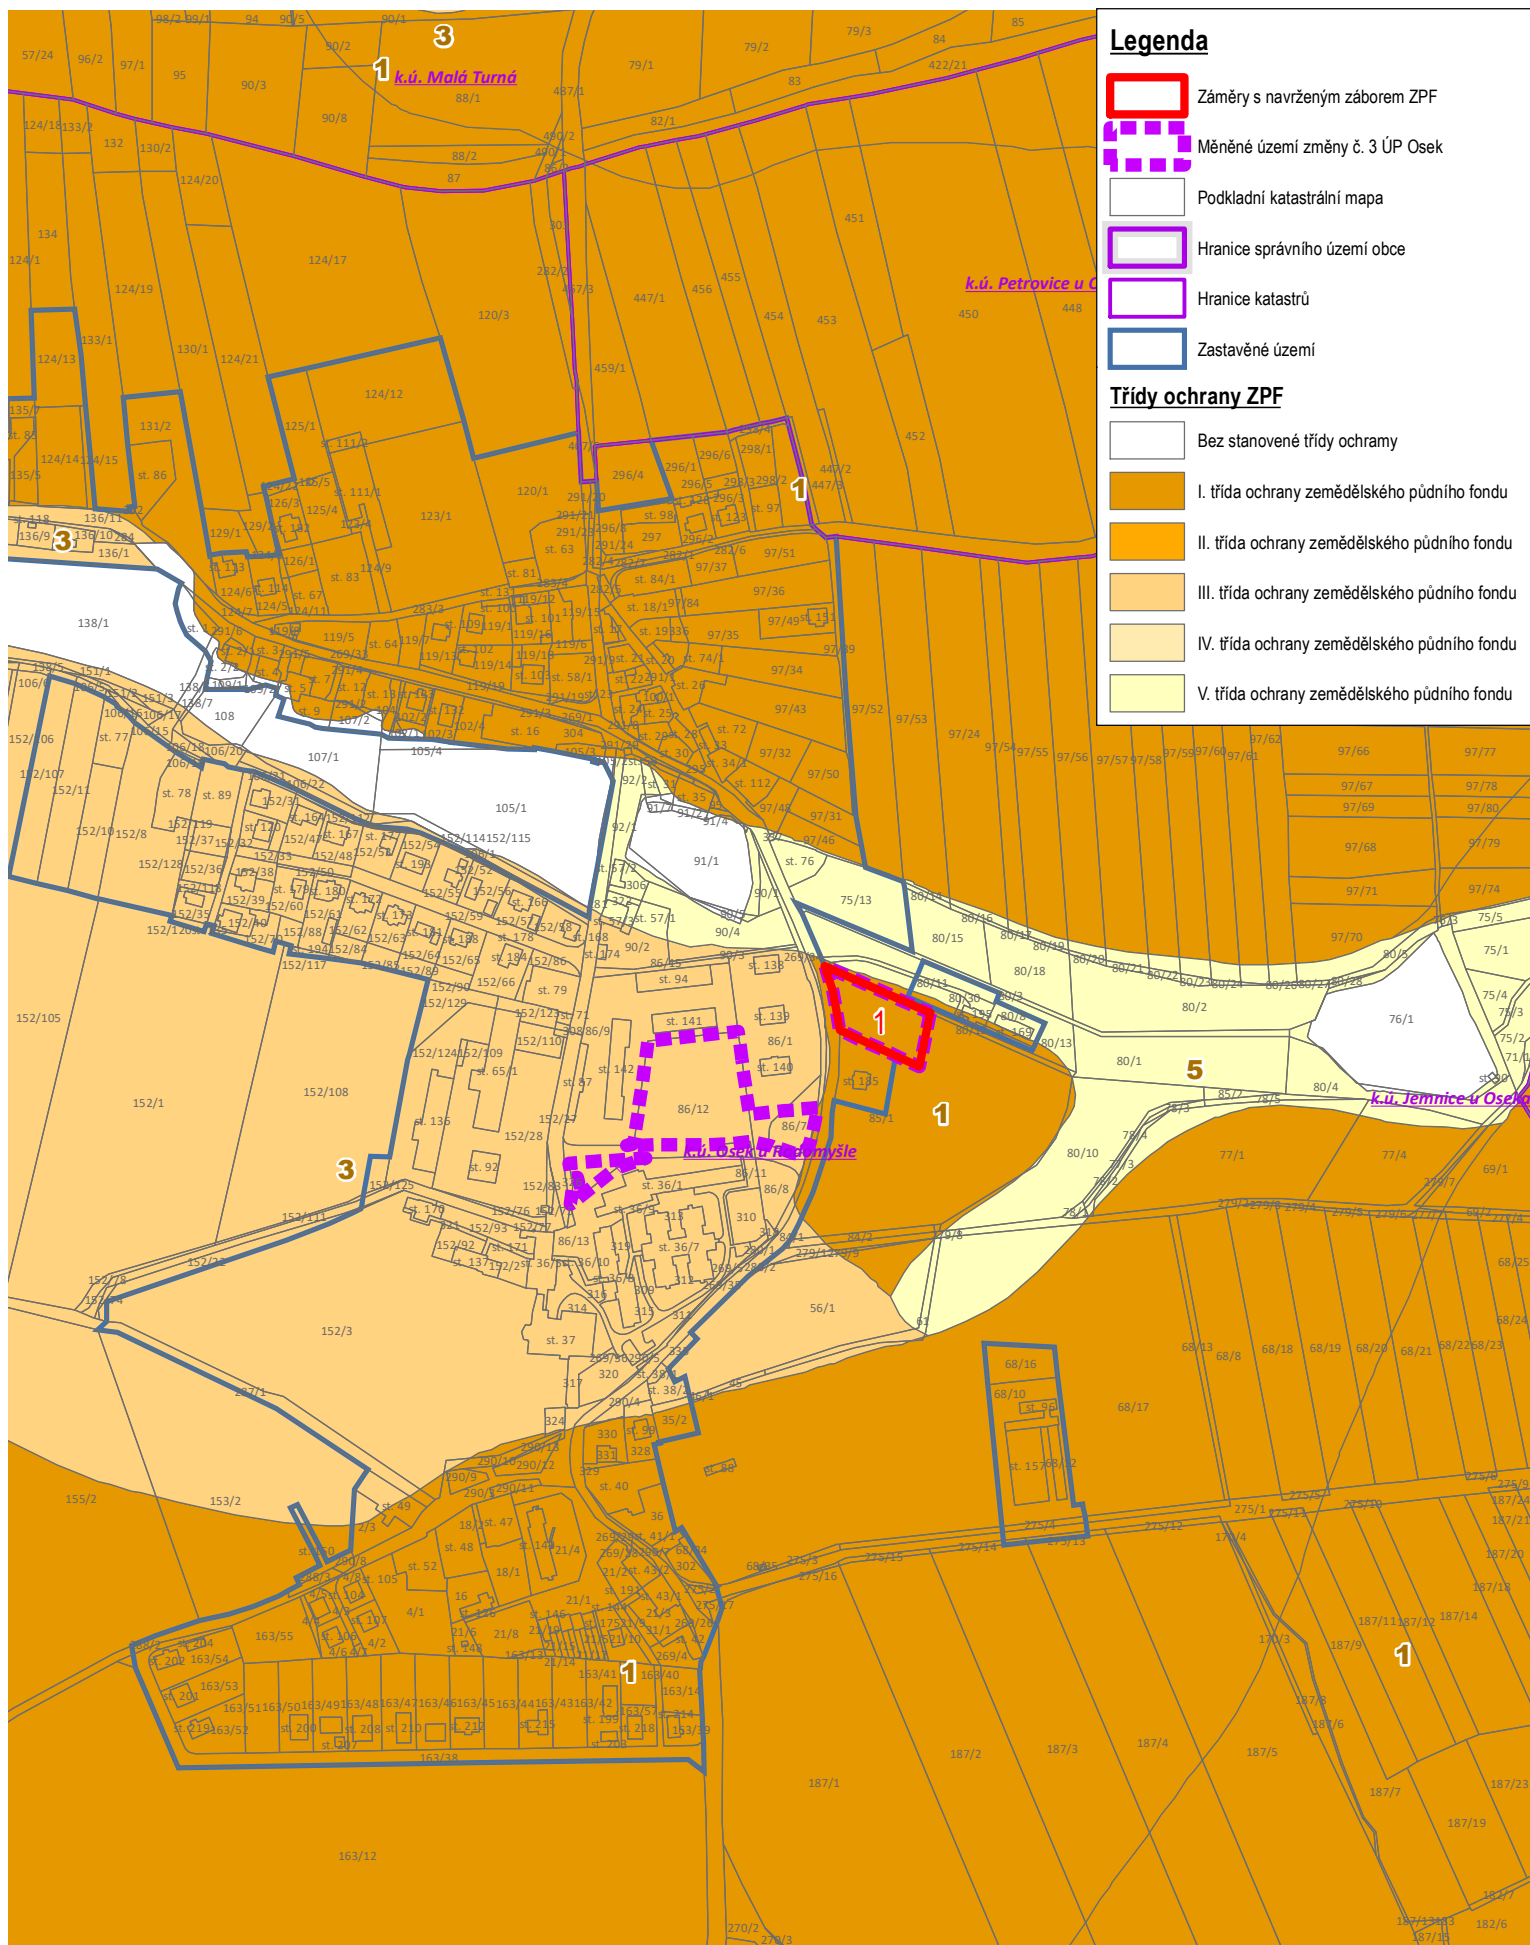

Změna navrhuje žádný nový zábor zemědělské půdy. Pokud jde o plochu „C2“, ta již byla vyhodnocena v rámci původního měněného územního plánu Osek, byl udělen souhlas s vynětím ze zemědělského půdního fondu v rámci projednání návrhu územního plánu Osek před jeho vydáním v souladu s ust. §§ 50-54 stavebního zákona a změna pouze mění její funkční využití na plochu pro bydlení. Měněná plocha má výměru 0,2315 ha a je na I. třídě ochrany zemědělského půdního fondu.

VYPRACOVAL: ATELIER BOČEK, s.r.o., zodpovědný projektant: Ing. arch. Radek Boček, autorizovaný architekt, číslo autorizace: 03 094
POŘIZOVATEL: Městský úřad Strakonice, zastoupený vedoucí odboru rozvoje Ing. arch. Martou Slámovou a Bc. Janou Hudákovou, pořizovatelkou změny

ZMĚNA Č. 3 ÚZEMNÍHO PLÁNU OSEK 06_VÝKRES ZÁBORŮ PŮDNÍHO FONDU

Označení správního orgánu, který územní plán nebo jeho změnu vydal: Zastupitelstvo obce Osek, dne..... pod č. usn.
datum nabytí účinnosti územního plánu nebo jeho změny:
jméno a příjmení, funkce a podpis oprávněné úřední osoby pořizovatele, otisk úředního razítka: Bc. Jana Hudáková

ČÍSLO ZAKÁZKY: 31-2020

STUPEŇ: NÁVRH \$55b

MĚŘÍTKO 1:5 000 DATUM 8.8.2022

ČÍSLO VÝKRESU ČÍSLO PARÉ