


záznam o účinnosti		
Pořizovatel: Městský úřad Strakonice odbor rozvoje - oddělení úřad územního plánován Úřední osoba pořizovatele: Ing. Helena Ondrášková	Schvalující orgán: Zastupitelstvo obce Osek Starosta obce: Bohumil Pajdla Datum vydání: Datum nabytí účinnosti:	Projektant: Ing. arch. Jan Rampich Ing. arch. David Andrlík Písecká 506 386 01 Strakonice

územní plán
Osek, Petrovice, Jemnice,
Rohozná, Malá Turná
změna č. 1

zpracoval: Ing. arch. Jan Rampich, Ing. arch. David Andrlík
AIS atelier - Písecká 506, 386 01 Strakonice
měřítko: 1:5 000 datum: 10/2016

hlavní výkres - výřez

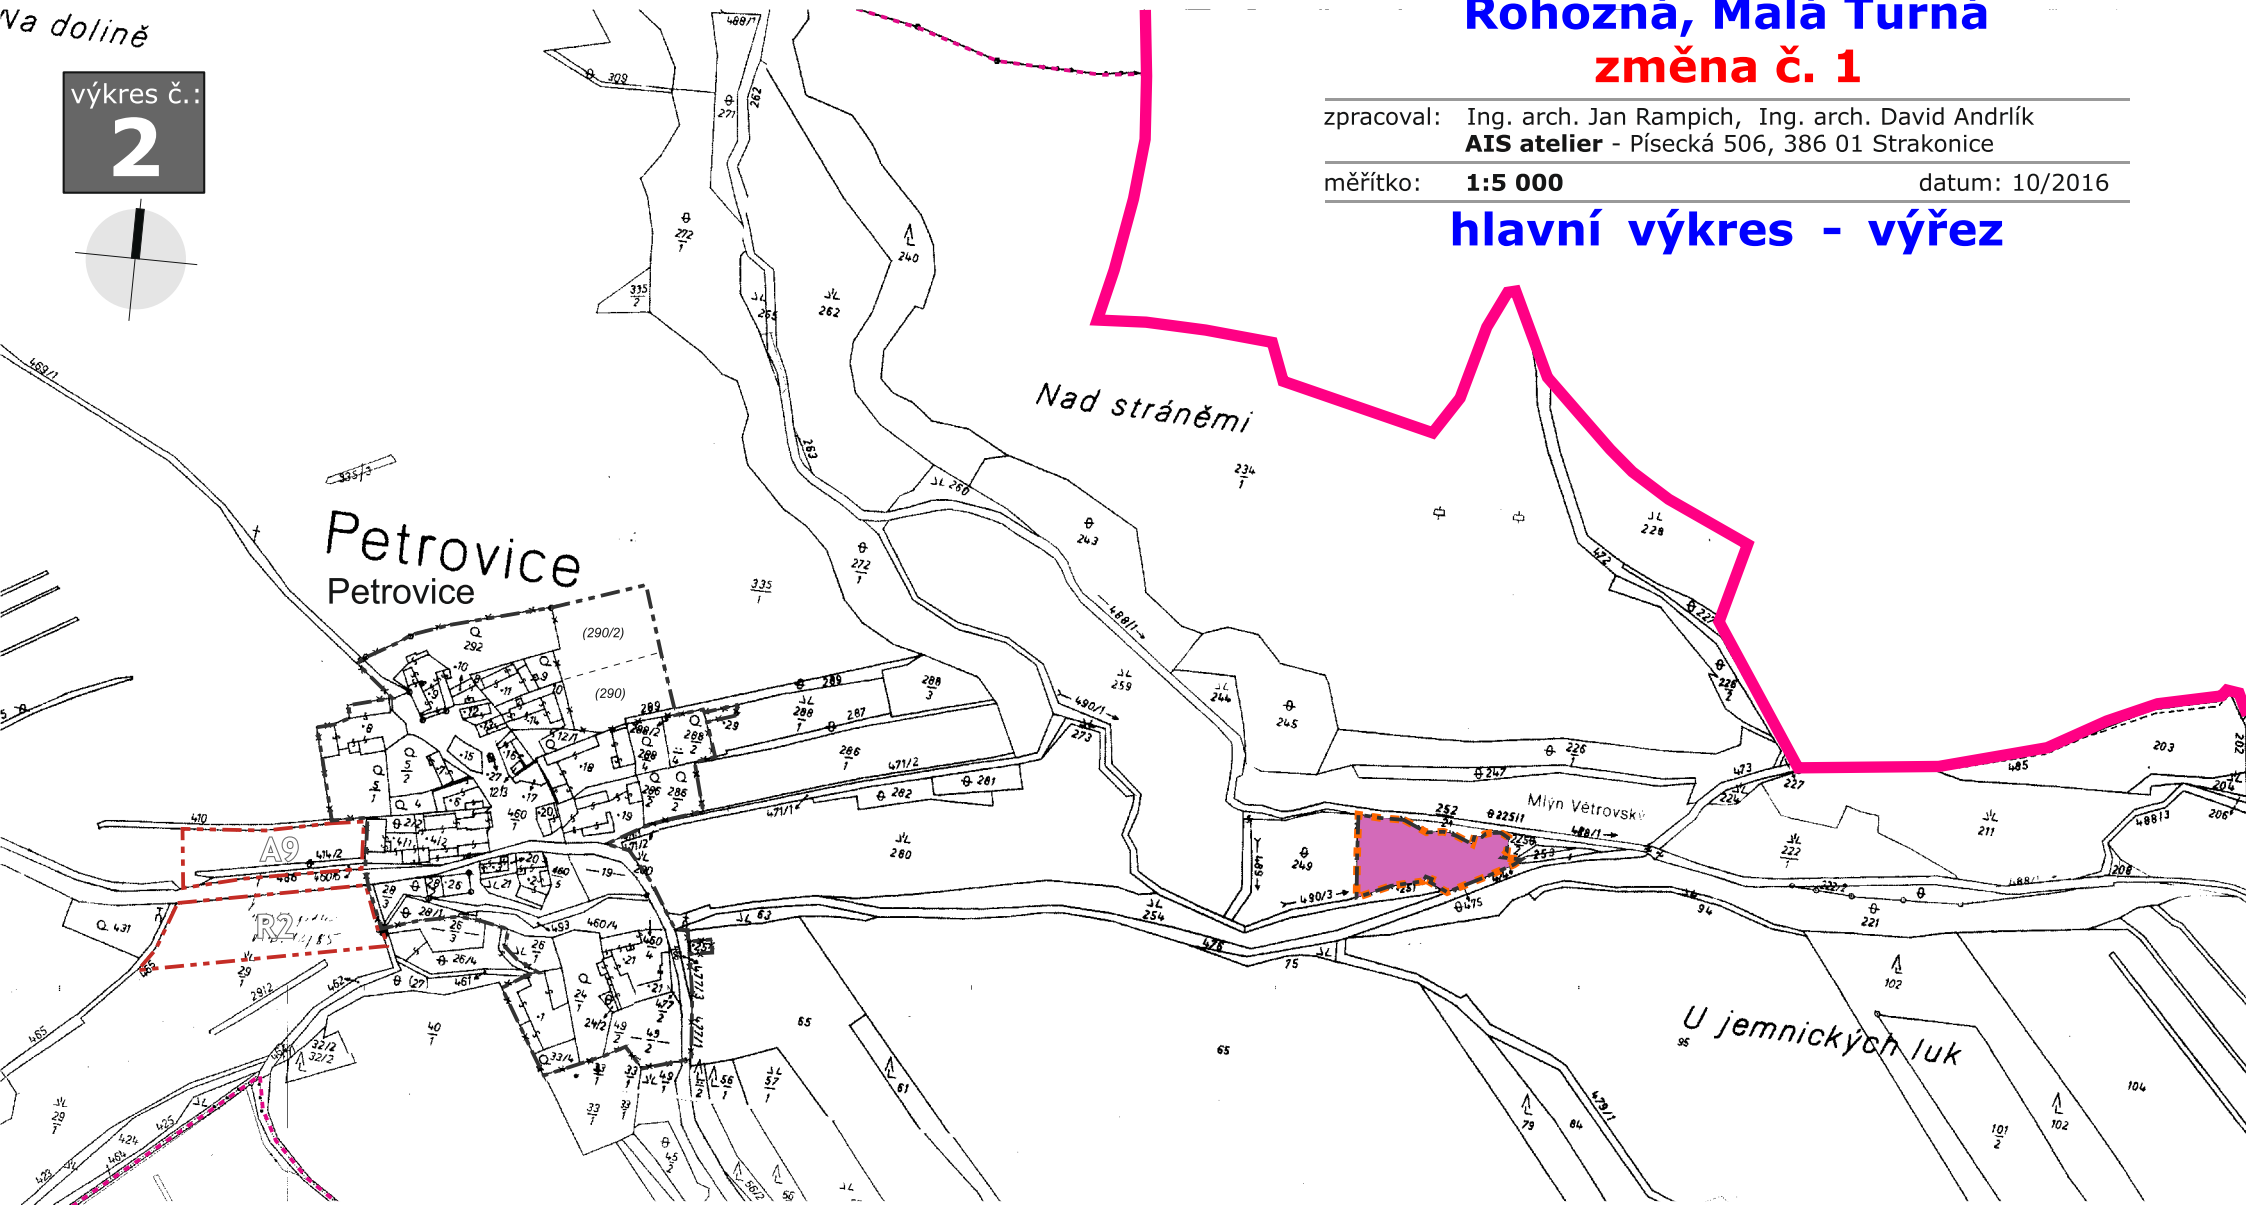


LEGENDA:

VYMEZENÍ PLOCH
S ROZDÍLNÝM VYUŽITÍM

plochy občanského vybavení
stabilizované plochy

HRANICE A ZNAČENÍ

hranice řešeného území změnou č. 1
hranice řešeného území, hranice správního území
hranice katastrálních území
hranice zastavěného území (stav k 1. 10. 2011)
hranice zastavitelných ploch

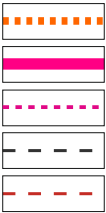

hranice a značení pozemků dle KN
hranice a značení pozemků dle PK

