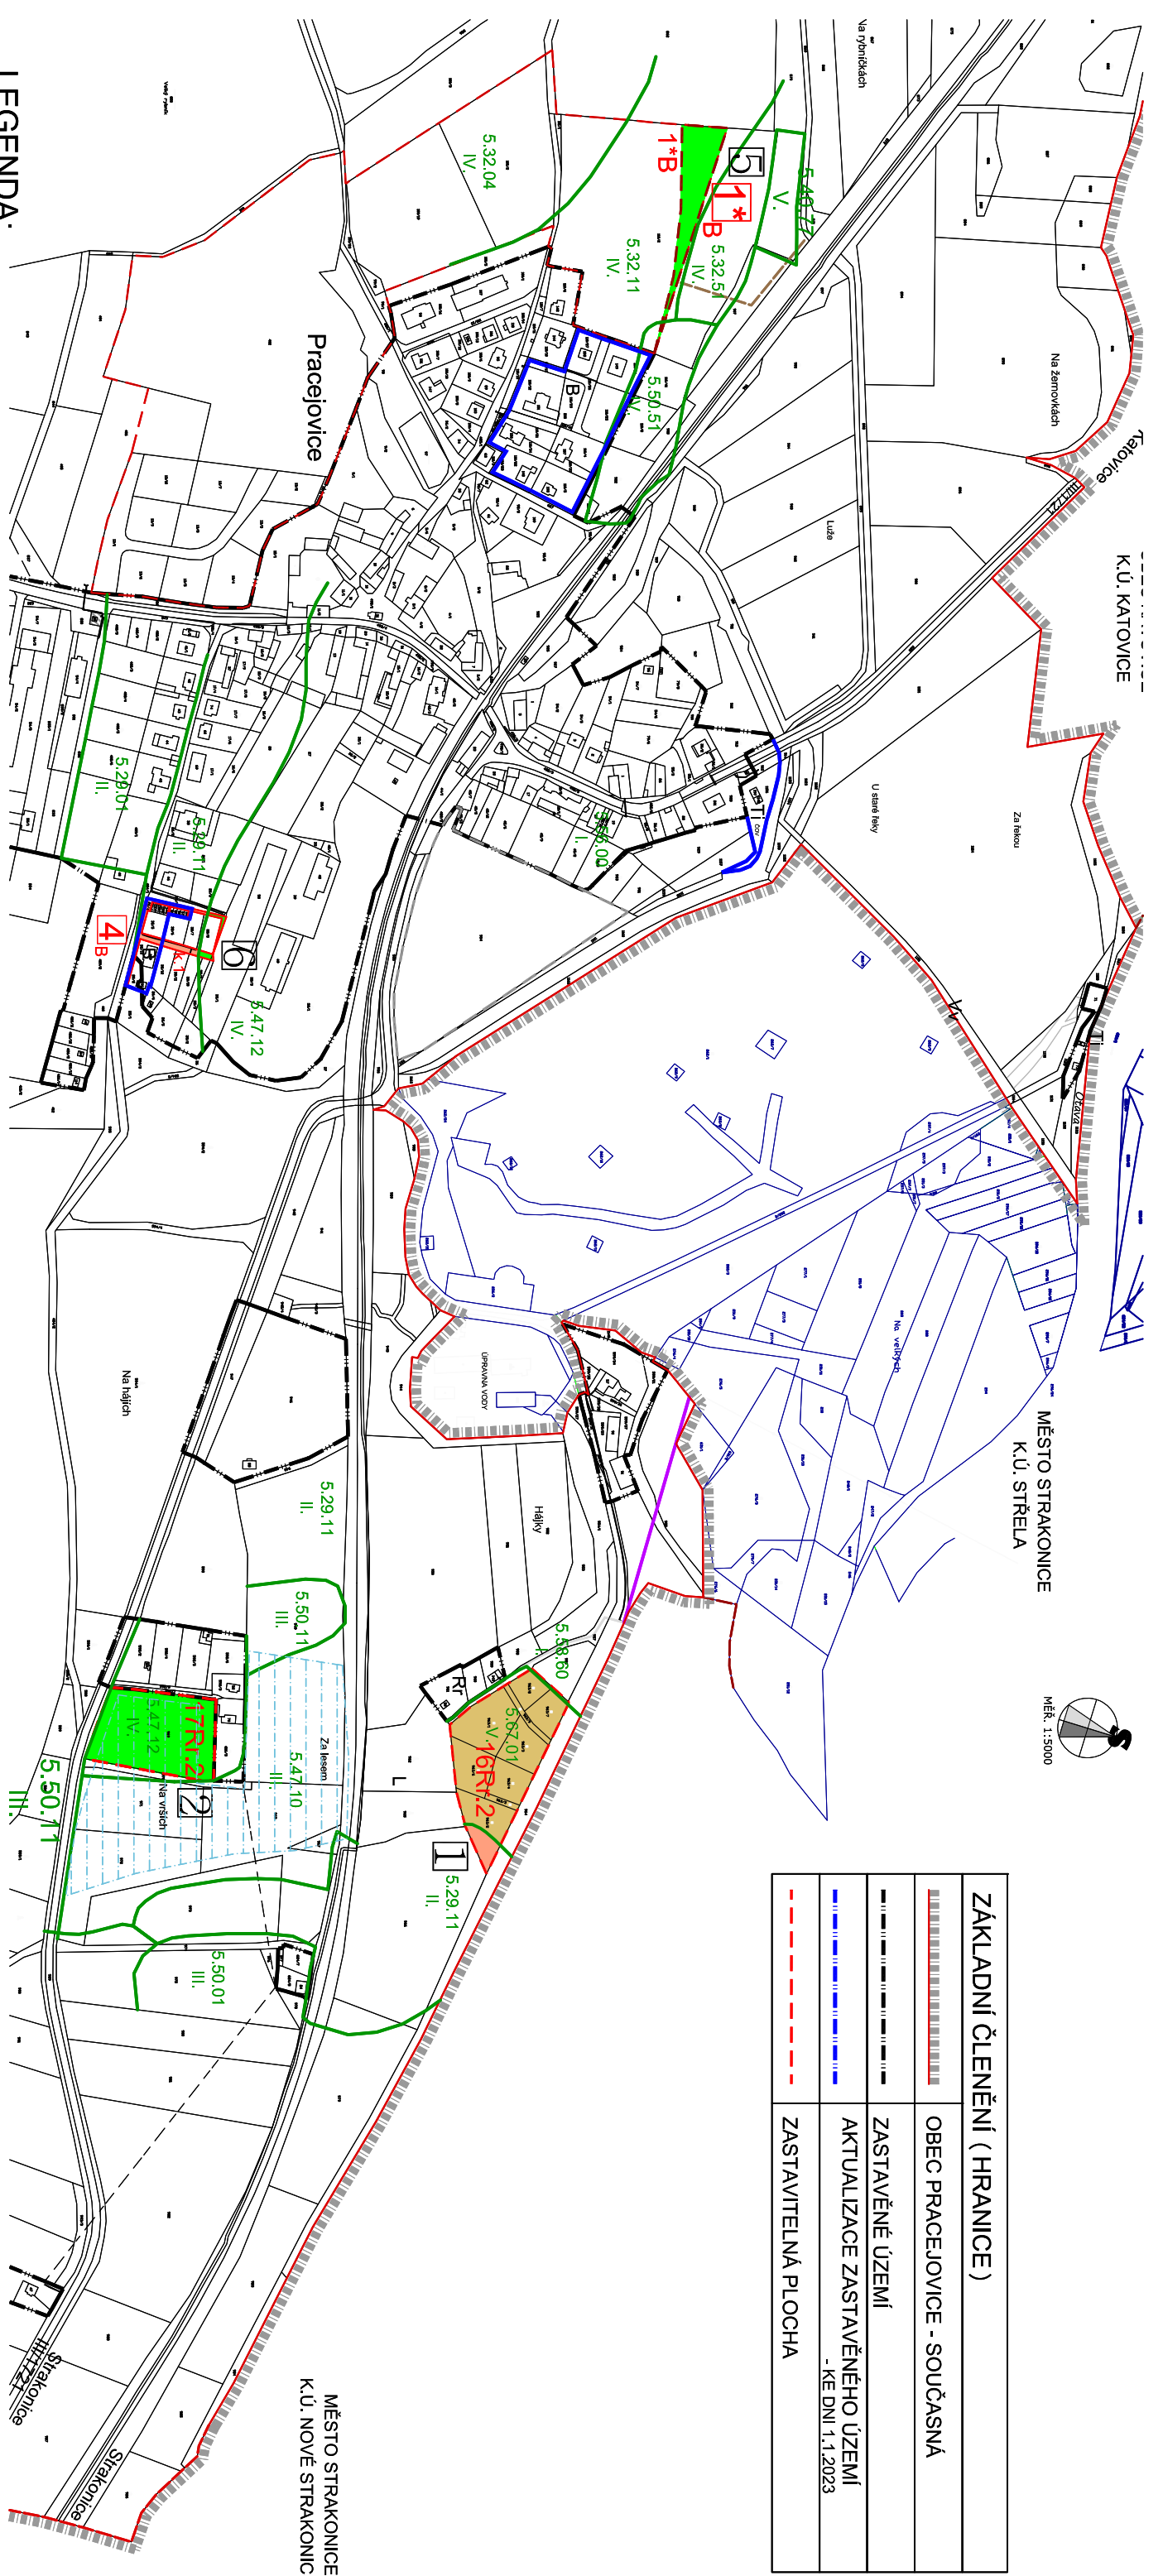


ZÁKLADNÍ ČLENĚNÍ (HRANICE)	
	OBEC PRACEJOVICE - SOUČASNÁ
	ZASTAVĚNÉ ÚZEMÍ
	AKTUALIZACE ZASTAVĚNÉHO ÚZEMÍ - KE DNI 1.1.2023
	ZASTAVITELNÁ PLOCHA

LEGENDA:

PLOCHY ZMĚN	PLOCHY V ZASTAV.	PLOCHY
	BYDLENÍ NIZKOPODLAŽNÍ	
	REKREACE STAVBY PRO RODINNOU REKREACI	
	DOPRAVNÍ INFRASTRUKTURY MÍSTNÍ A ÚČELOVÉ KOMUNIKACE	

	5.47.12 IV.
	TR. II.
	TR. IV.
	TR. V.
	MELIORACE

LOKALITA	KÓD PLOCHY	VYUŽITÍ	VÝMĚRA ha	I.	II.	III.	IV.	V.	MELIORACE
1	16R.2	REKREACE RODINNÁ REKREACE	0,815		0,050		0,595	0,765	
2	17R.2	REKREACE RODINNÁ REKREACE	0,595				0,240	0,550	
3	1*B	BYDLENÍ NIZKOPODLAŽNÍ	0,240				0,013		
6	k.1	KOMUNIKACE	0,066		0,053				
CELKEM			1,716	0,103		0,848	0,765		

ZMĚNA č.2 ÚZEMNÍHO PLÁNU PRACEJOVICE

Podle §5a a následujících stavebního zákona

O D Ů V O D N Ě N Í

VÝKRES:VÝKRES PŘEDPOKL.ZÁBORŮ ZPF

MĚŘÍTKO: 1:5000

MAPOVÝ

PODKLAD:KATASTRÁLNÍ MAPA

DATUM: 05. 2025

Č.přílohy:

7

Č.př:RÉ:

VYPRACOVAL: Ing.arch.Dagmar Buzu,Kostnická 158,39001 Tábor