

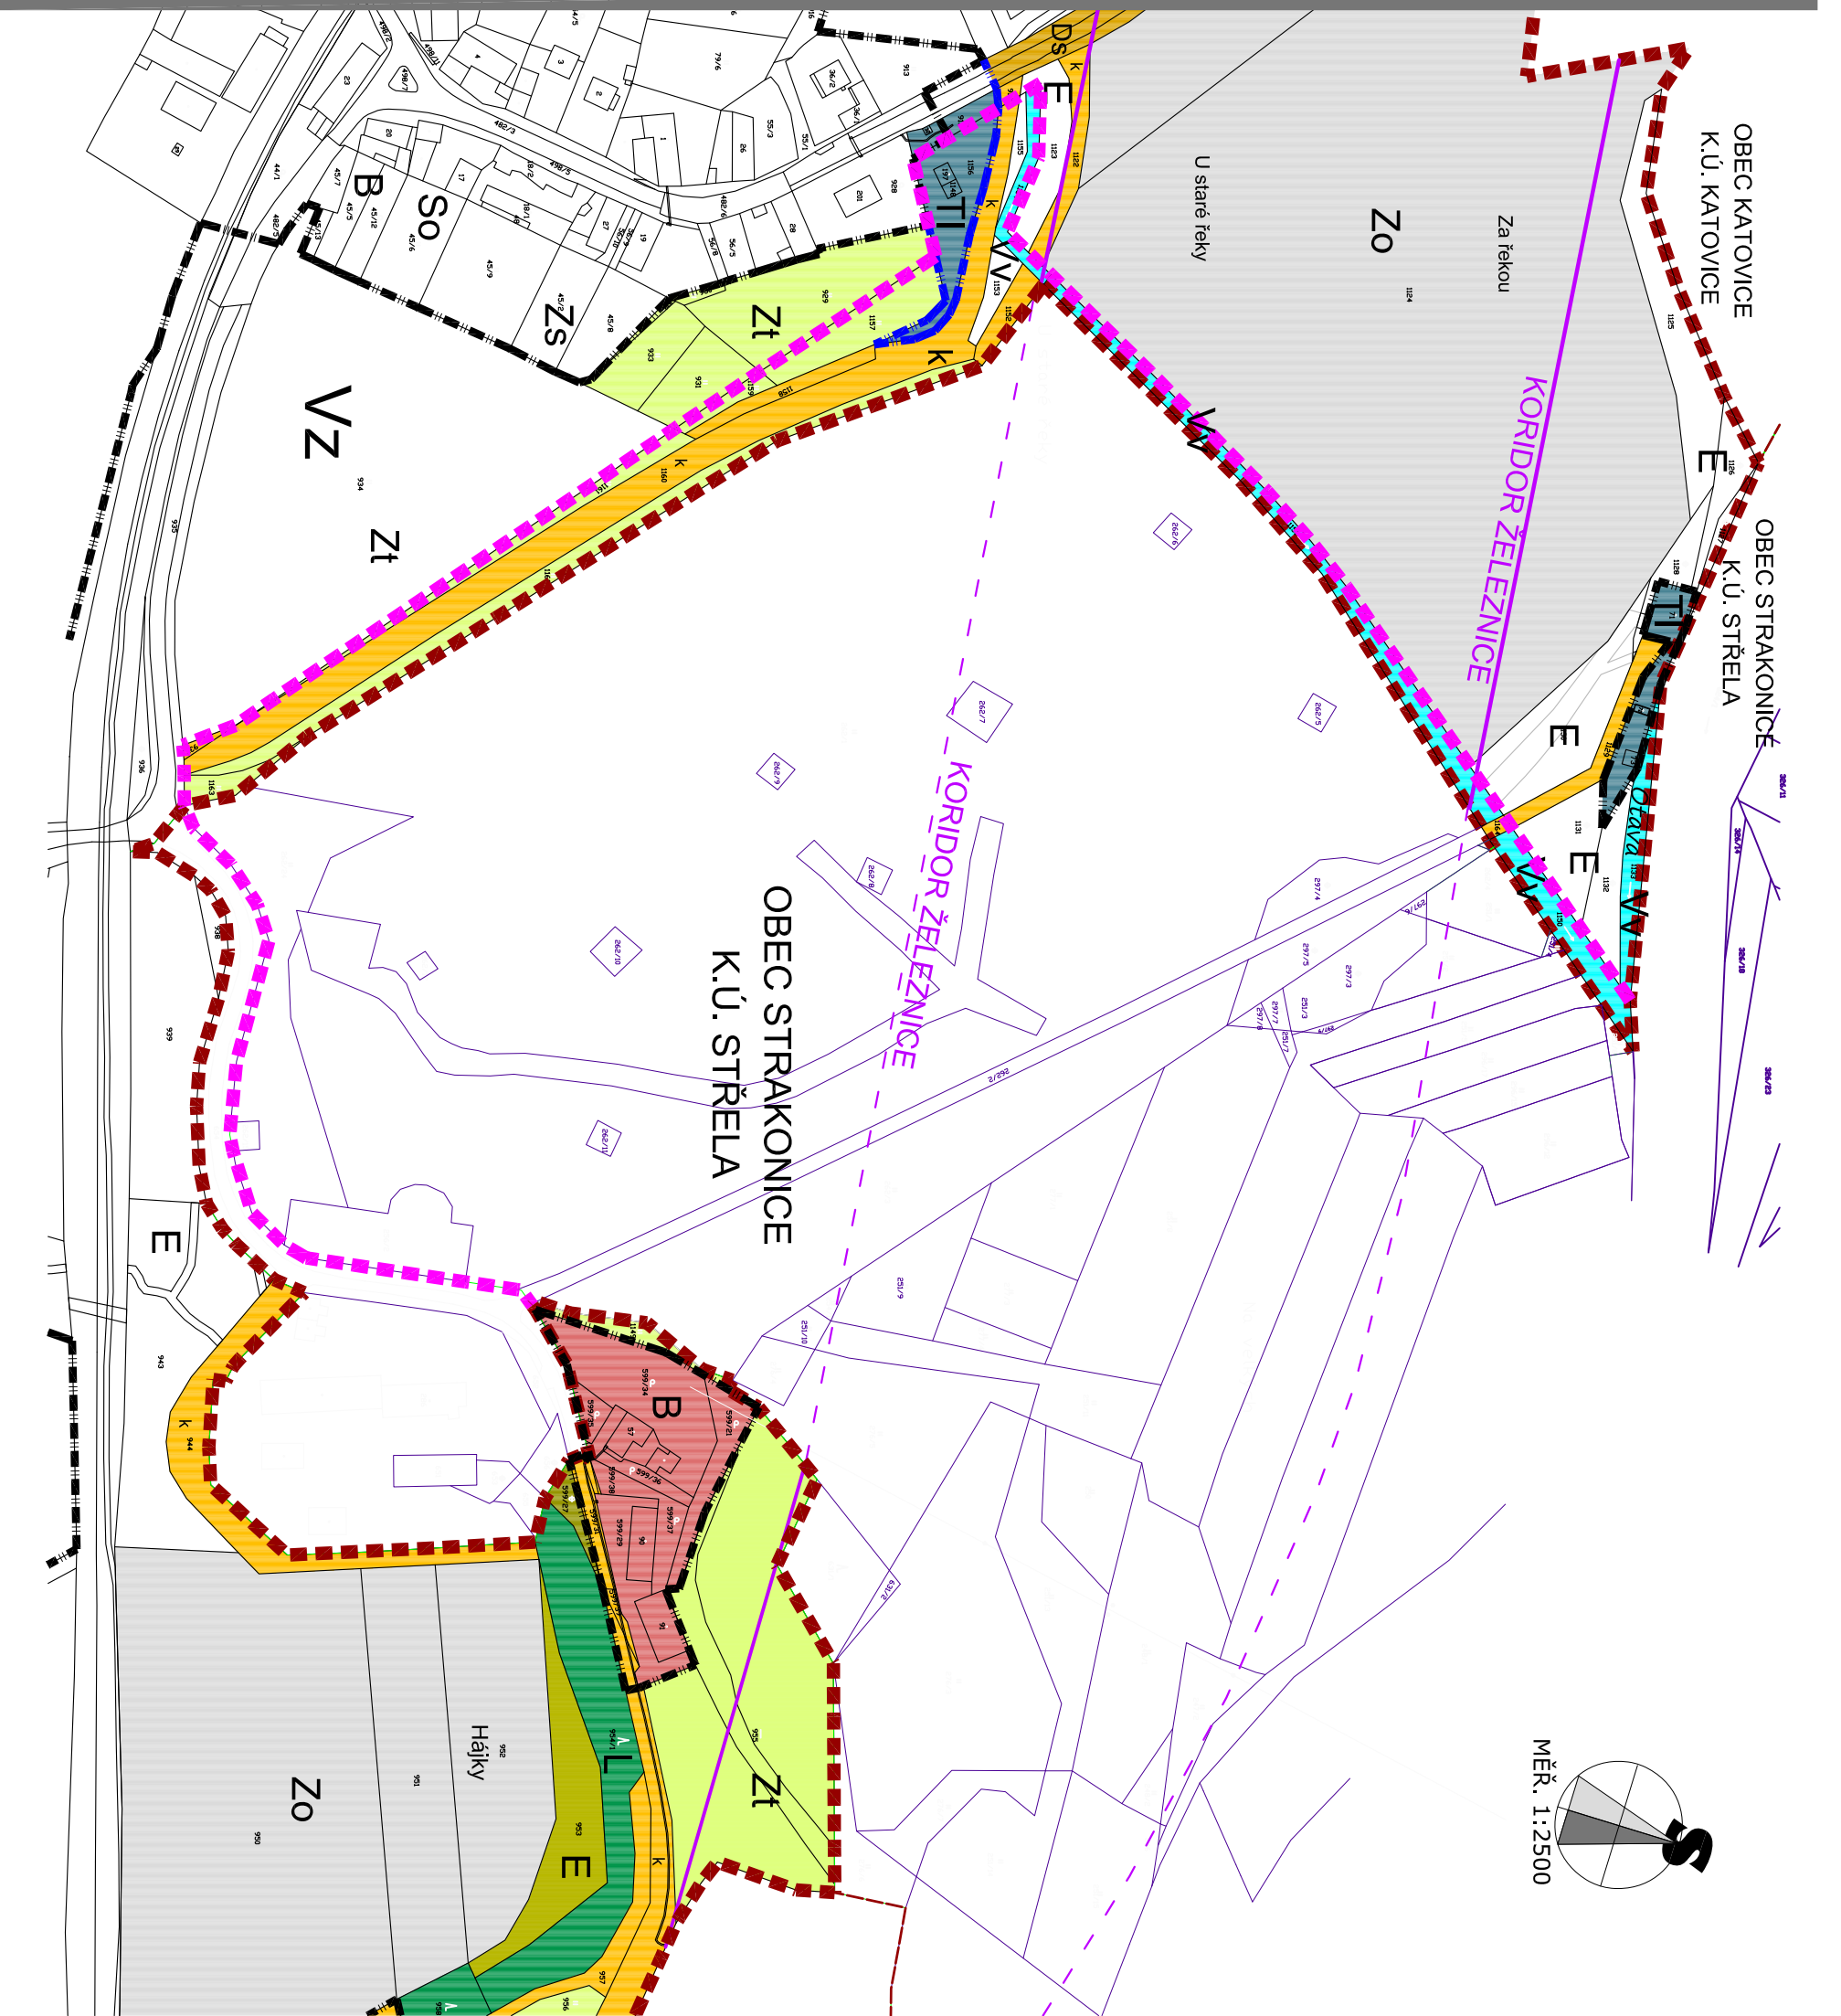


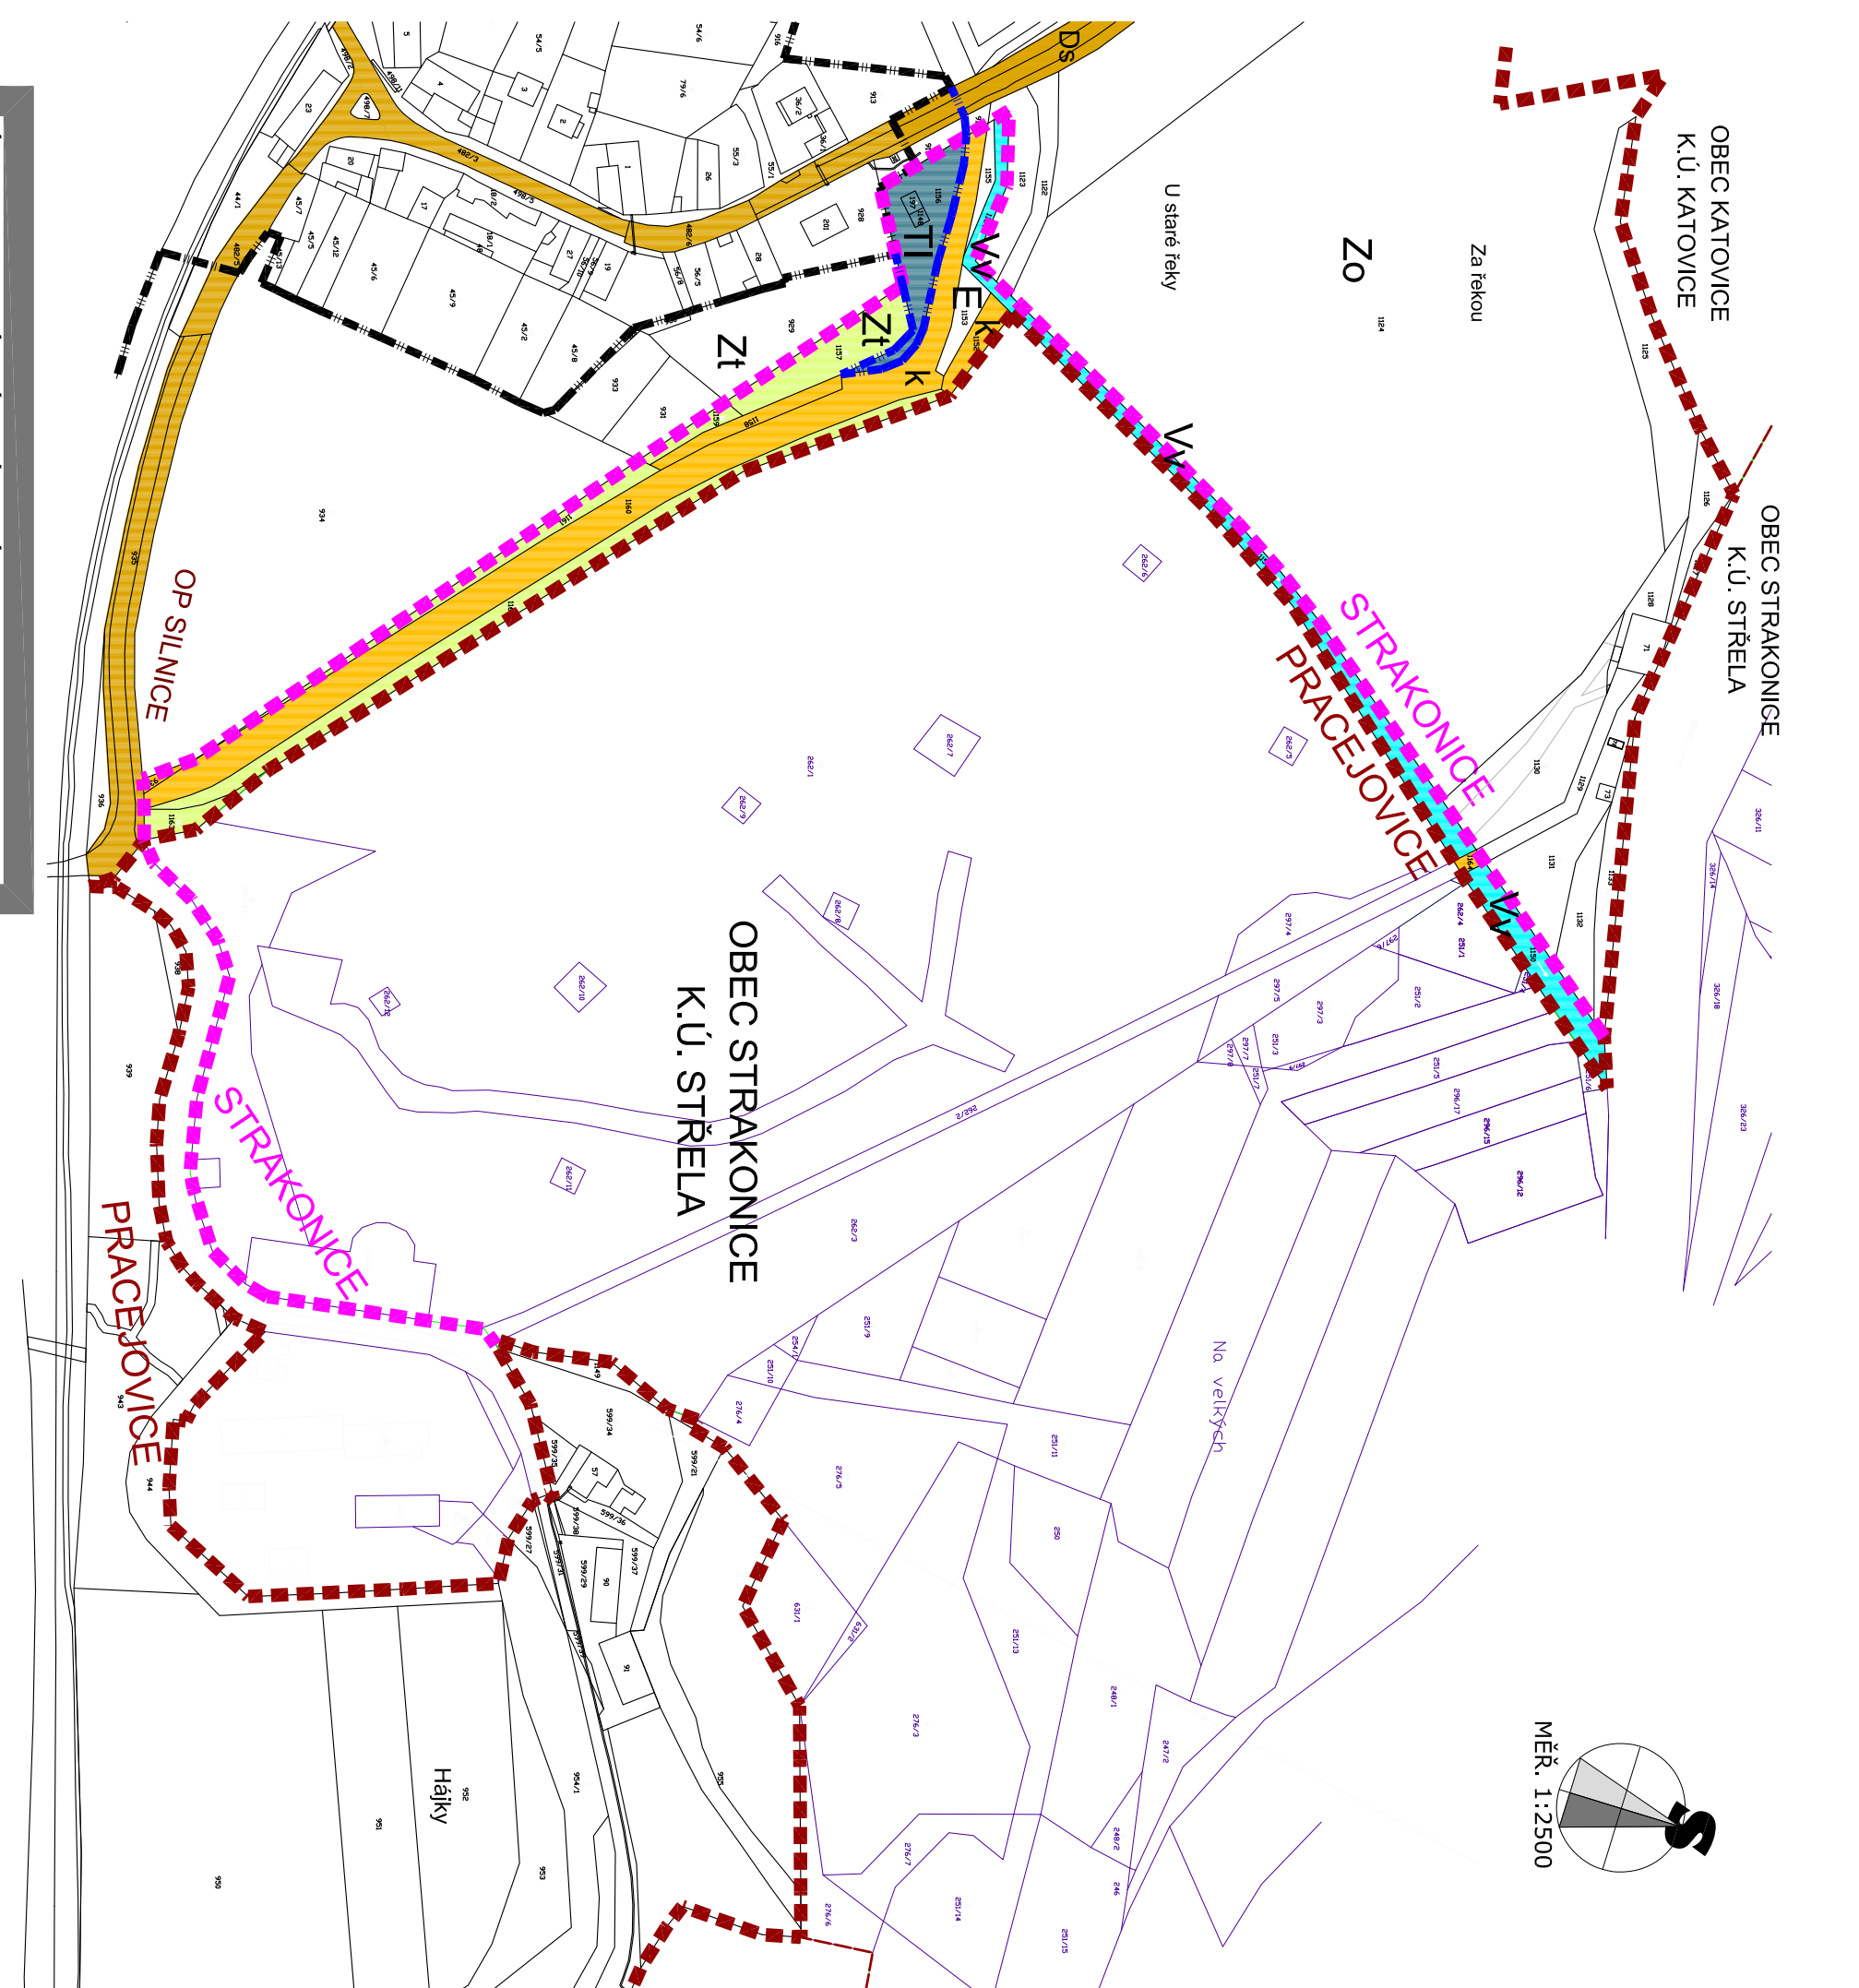

ÚPRAVA SPRÁVNÍHO ÚZEMÍ OBCE PRACEJOVICE

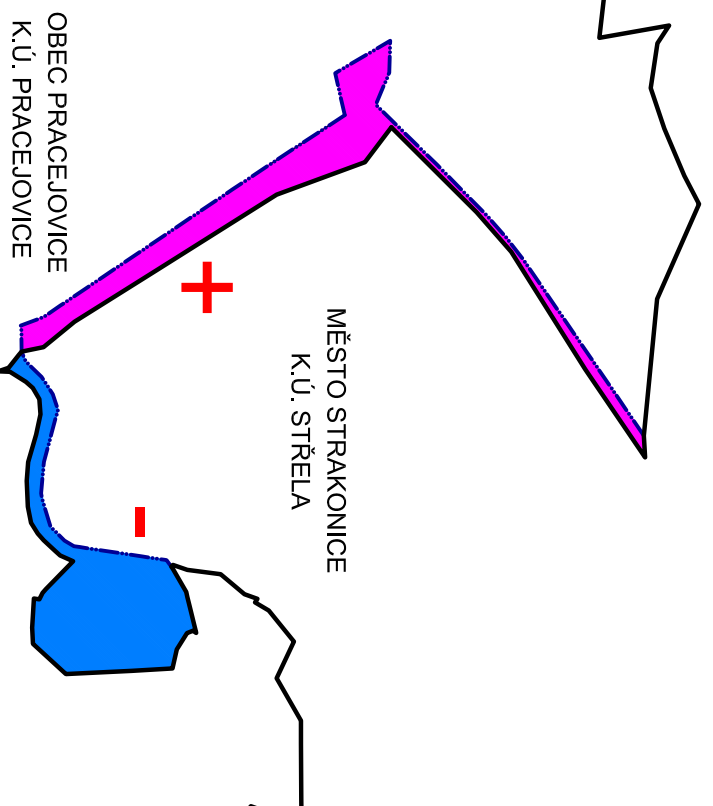

LEGENDA:

PLOCHY S ROZDILNÝM ZPŮSOBEM VYUŽITÍ	PLOCHY STABILIZOVANÉ	PLOCHY V ZASTAV.	PL. ZMĚN V ÚZEMÍ	PLOCHY
B				BYDLENÍ
Rt				REKREACE
Dd				DOPRAVNÍ INFRASTRUKTURY
Ds				DRAŽNÍ DOPRAVA
K				SILNIČNÍ DOPRAVA
Ti				TECHNICKÉ INFRASTRUKTURY
VS				VÝROBY A SKLADOVÁNÍ
				VÝROBY A SKLADOVÁNÍ
Vv				VODNÍ A VODOHOSPODÁŘSKÉ
Zo				ZEMĚDĚLSKÉ
Zi				ZEMĚDĚLSKÉ
Zs				ZEMĚDĚLSKÉ
L				LESNÍ
E				SMÍŠENÉ NEZASTAVĚNÉHO ÚZEMÍ

ZÁKLADNÍ ČLENĚNÍ (HRANICE)	ZÁKLADNÍ ČLENĚNÍ (HRANICE)
OBEC PRACEJOVICE - SOUČASNÁ	OBEC PRACEJOVICE - SOUČASNÁ
OBEC PRACEJOVICE - PŮVODNÍ	OBEC PRACEJOVICE - PŮVODNÍ
ZASTAVĚNÉ ÚZEMÍ	ZASTAVĚNÉ ÚZEMÍ
AKTUALIZACE ZASTAVĚNÉHO ÚZEMÍ	AKTUALIZACE ZASTAVĚNÉHO ÚZEMÍ
ZASTAVITELNÁ PLOCHA	ZASTAVITELNÁ PLOCHA
HRANICE KN - PRACEJOVICE	HRANICE KN - PRACEJOVICE
HRANICE KN - STŘELA	HRANICE KN - STŘELA

ZNÁZORNĚNÍ VYUŽITÍ V DOPLNĚNÝCH ČÁSTECH SPRÁVNÍHO ÚZEMÍ

ZMĚNA č.2 ÚZEMNÍHO PLÁNU PRACEJOVICE

Podle §53a a následujících stavebního zákona

VÝKRES: ÚPRAVA SPRÁVNÍHO ÚZEMÍ OBCE PRACEJOVICE

S C H E M A

MĚŘÍTKO: 1:5000

MAPOVÝ PODKLAD: KATASTRÁLNÍ MAPA

DATUM: 05. 2025

Č. PRŮLOHY: 1.

Č. PARCE: 1.