
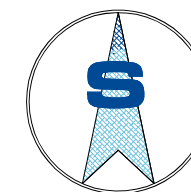


Změna č. 2 ÚP PŘEŠŤOVICE • KOORDINAČNÍ VÝKRES

• měřítko 1 : 5 000

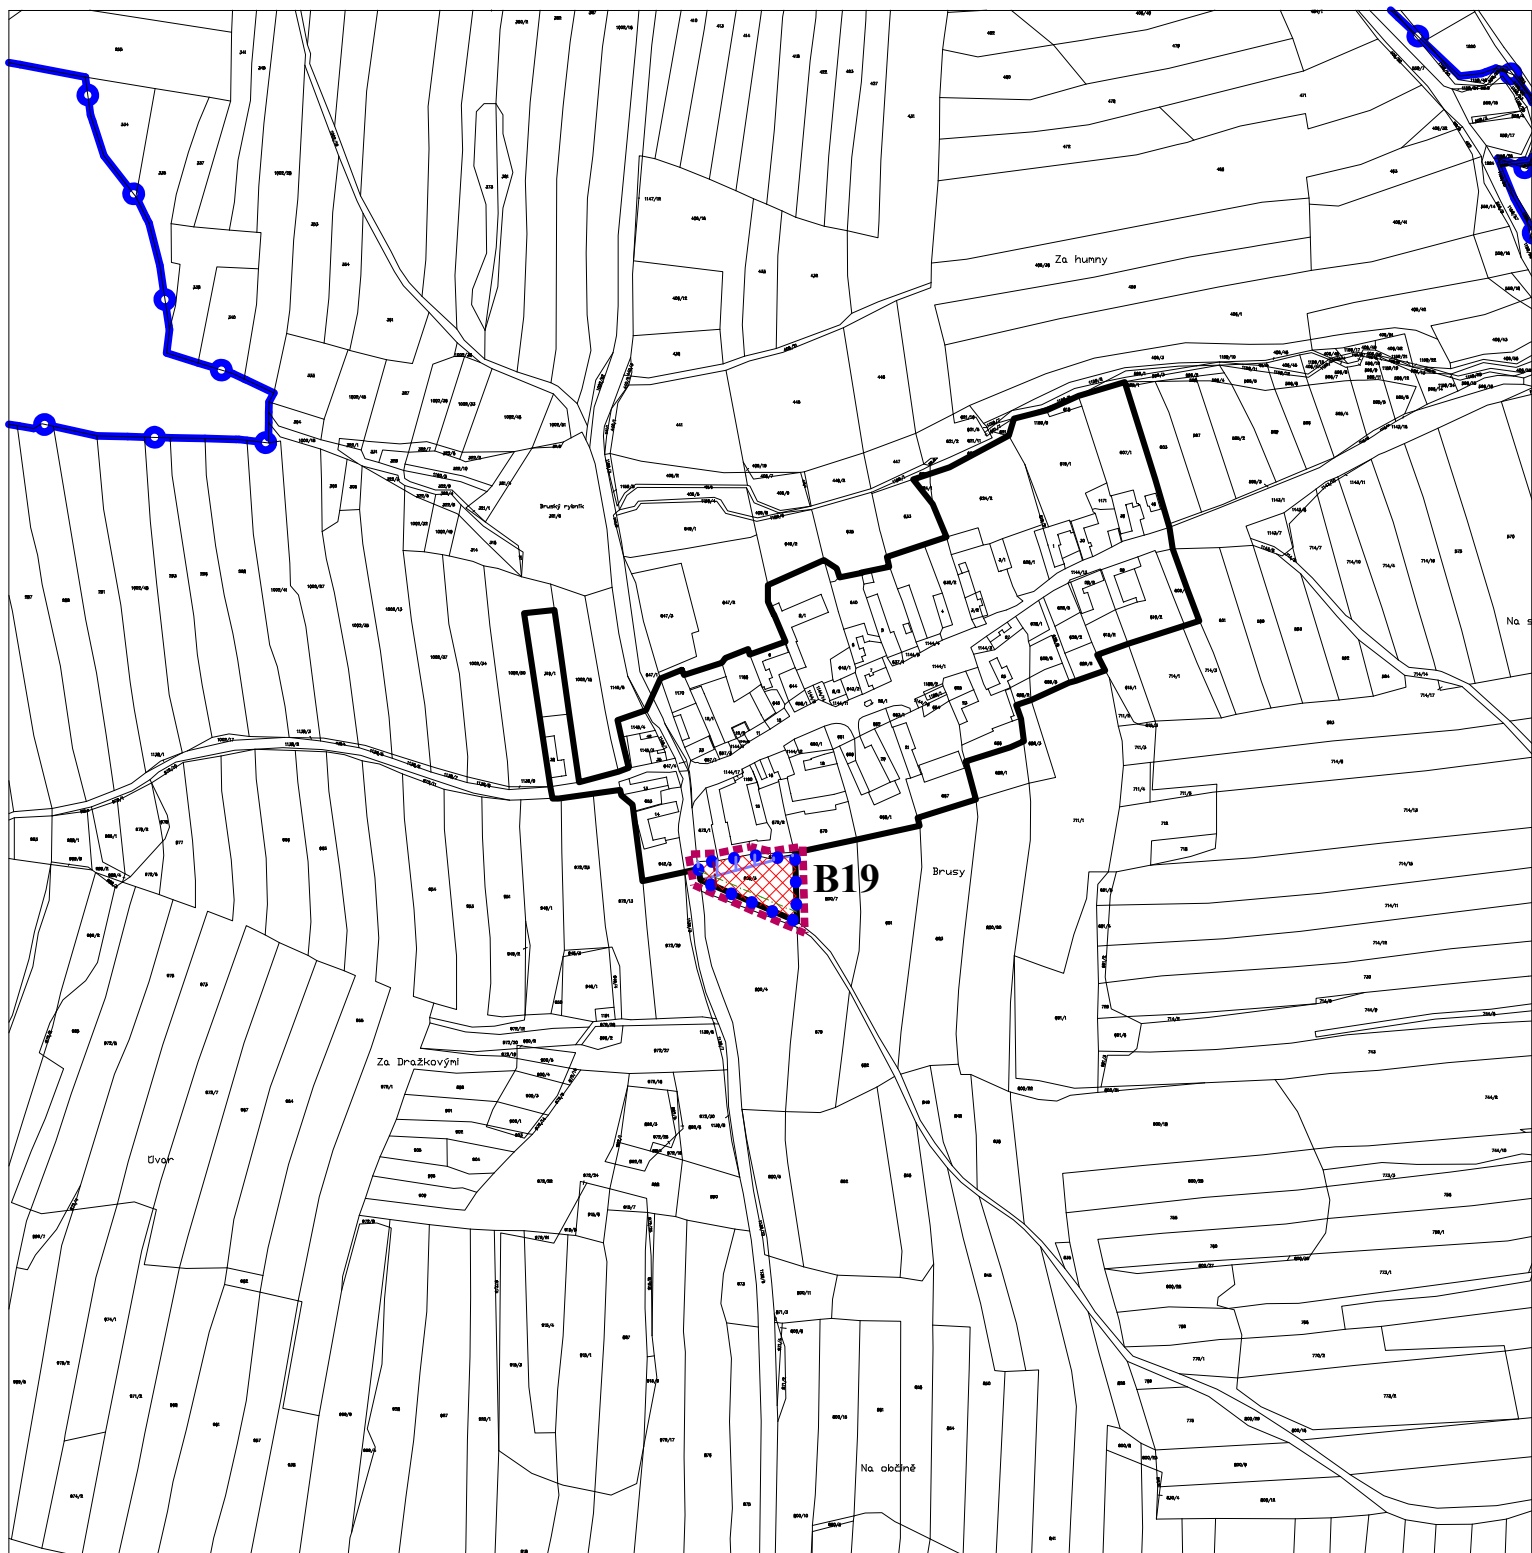

LEGENDA:

HRANICE, ZNAČENÍ

stav	návrh	
		HRANICE SPRÁVNÍHO ÚZEMÍ = ŘEŠENÉ ÚZEMÍ
		HRANICE KATASTRU
		HRANICE ZASTAVĚNÉHO ÚZEMÍ
		HRANICE ŘEŠENÉHO ÚZEMÍ ZMĚNOU Č. 2 ÚP PŘEŠŤOVICE
		HRANICE PLOCH PŘESTAVBY

PLOCHY S ROZDÍLNÝM ZPŮSOBEM VYUŽITÍ

stav	návrh	
		PLOCHY BYDLENÍ rodinné domy venkovského charakteru

LIMITY VYUŽITÍ ÚZEMÍ

KULTURNÍ LIMITY

stav	návrh	
		ÚZEMÍ S ARCHEOLOGICKÝMI NÁLEZY

DOPRAVNÍ A TECHNICKÉ LIMITY

stav	návrh	
		OCHRANNÉ PÁSMO SILNIC III. TŘÍDY
		BEZPEČNOSTNÍ PÁSMO PLYNOVODU VVTL

Do správního území obce Přešťovice zasahuje zájmové území Ministerstva obrany ČR.

záznam o účinnosti		Zakázka	ZMĚNA Č. 2 ÚP PŘEŠŤOVICE		Razítko zpracovatele	
Změna č.2 územního plánu byla vydána Zastupitelstvem obce Přešťovice		Stupeň				
Změna č.2 ÚP Přešťovice nabyla účinnosti dne		Obsah	KOORDINAČNÍ VÝKRES			
		Měřítko	1 : 5 000			
		Datum vyhotovení	SRPEN 2022			
Pořizovatel: Městský úřad Strakonice odbor rozvoje, oddělení úřad územního plánování			Hlavní projektant	Ing. arch. Václav Štěpán	Podpis	
Úřední osoba pořizovatele: Bc. Jana Hudáková			Zodpovědný projektant	Ing. arch. Arnošt Janko		
			Kreslil	Ing. arch. Arnošt Janko	Číslo výkresu	Číslo paré
			IČO / DIČ	10276661 / CZ 430908117	01	
			Telefon	387718439, 387718450		