

# Změna č. 3 ÚP PŘEŠŤOVICE • HLAVNÍ VÝKRES

• měřítko 1 : 5 000



## LEGENDA:

### HRANICE, ZNAČENÍ

stav	návrh	
		HRANICE SPRÁVNÍHO ÚZEMÍ
		HRANICE ZASTAVĚNÉHO ÚZEMÍ
		HRANICE ŘEŠENÉHO ÚZEMÍ ZMĚNOU Č. 3 ÚP PŘEŠŤOVICE
		HRANICE ZASTAVITELNÉ PLOCHY

### PLOCHY S ROZDÍLNÝM ZPŮSOBEM VYUŽITÍ

stav	návrh	
		PLOCHY BYDLENÍ rodinné domy venkovského charakteru

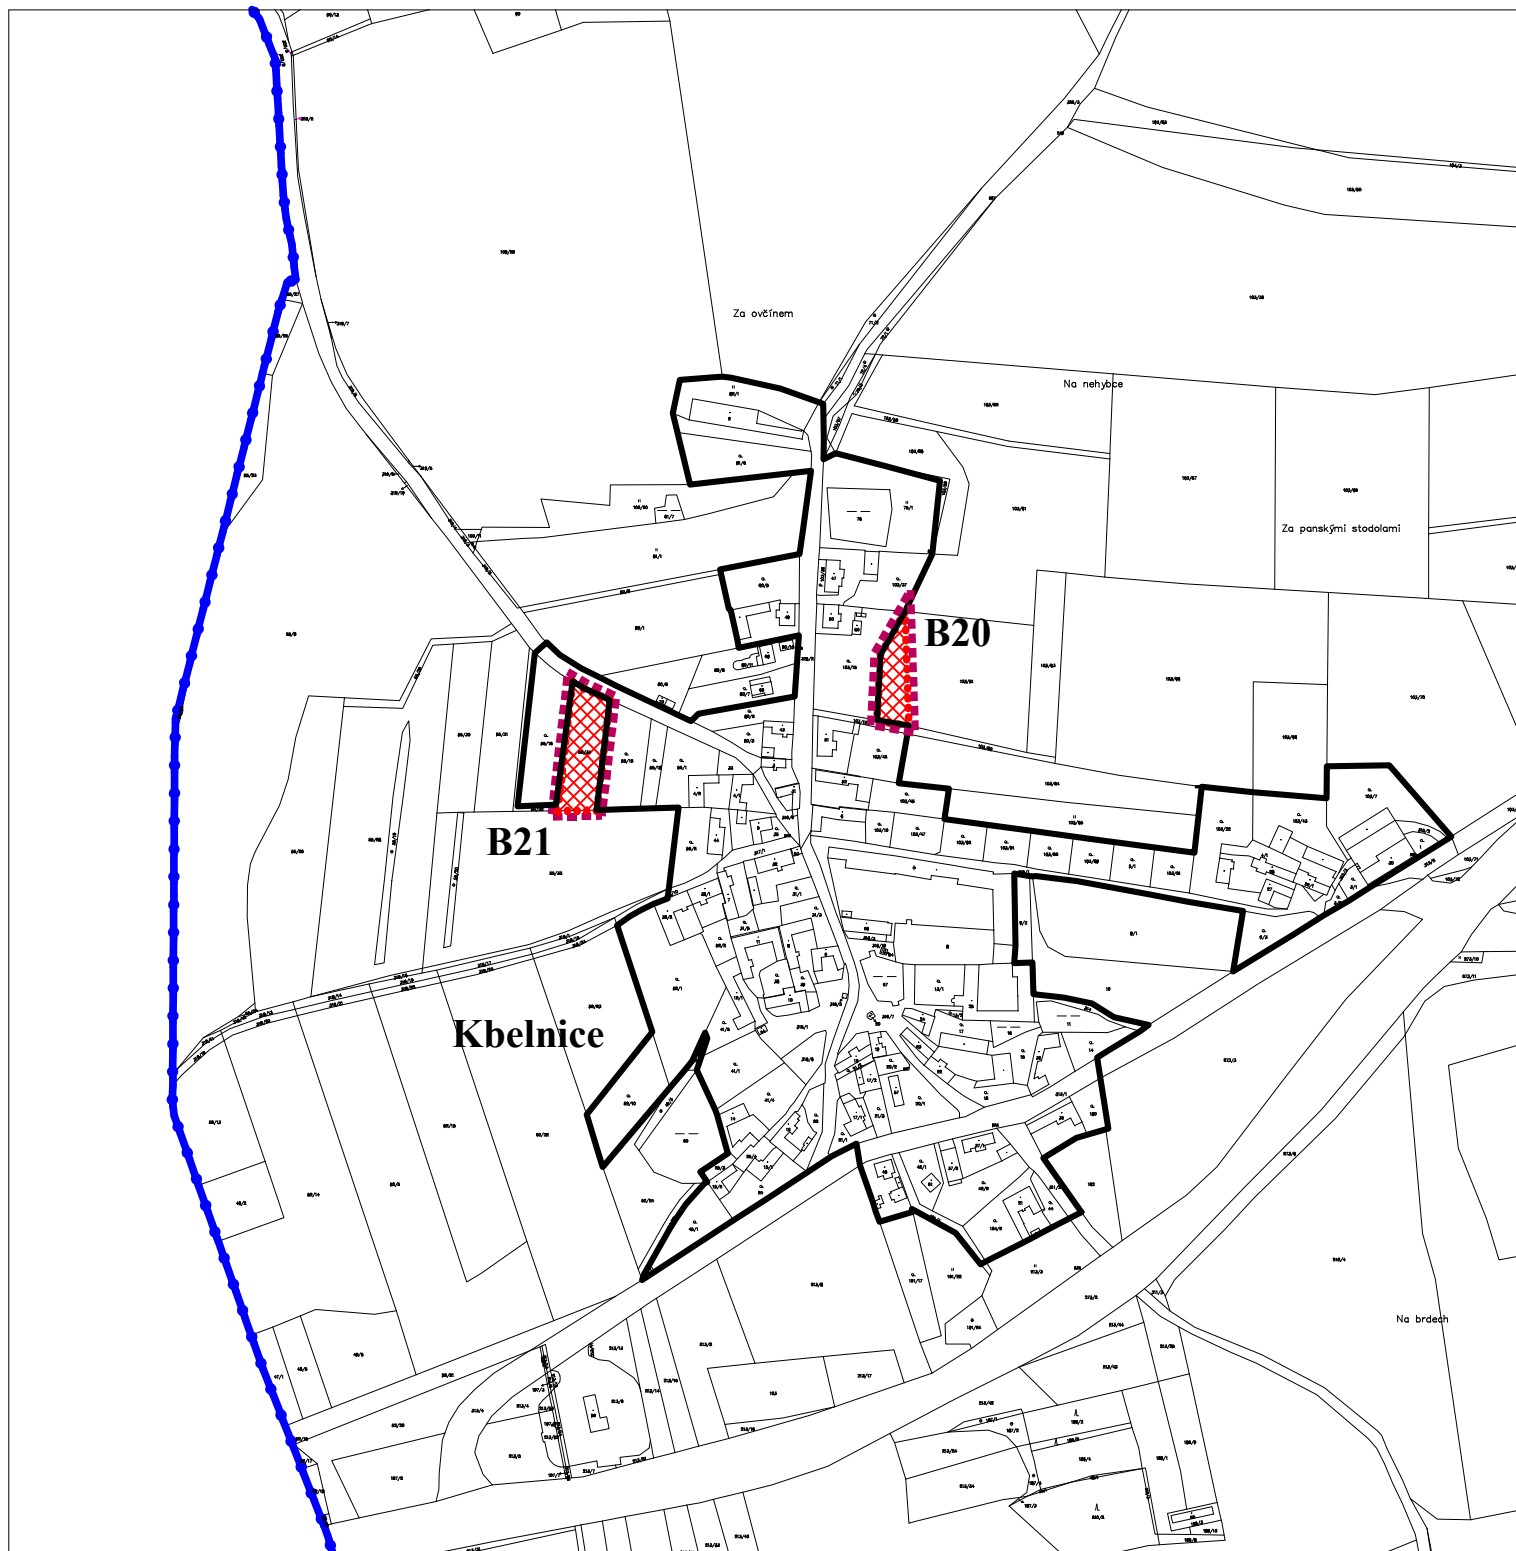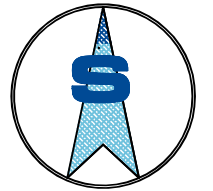

## záznam o účinnosti

Změna č.3 územního plánu byla vydána Zastupitelstvem obce Přešťovice

Změna č.3 ÚP Přešťovice nabyla účinnosti dne .....

Pořizovatel:  
Městský úřad Strakonice  
odbor rozvoje, oddělení úřad územního plánování

Úřední osoba pořizovatele:  
Bc. Jana Hudáková

Zakázka	ZMĚNA Č. 3 ÚP PŘEŠŤOVICE		Razítko zpracovatele	
Stupeň				
Obsah	HLAVNÍ VÝKRES			
Měřítko	1 : 5 000			
Datum vyhotovení	LISTOPAD 2024			
	Hlavní projektant	Ing. arch. Václav Štěpán	Podpis	
	Zodpovědný projektant	Ing. arch. Arnošt Janko		
	Kreslil	Ing. arch. Arnošt Janko	Číslo výkresu	Číslo paré
	IČO / DIČ	10276661 / CZ 430908117	N2	
	Telefon	387718439, 387718450		