


Změna č. 3 ÚP PŘEŠŤOVICE • KOORDINAČNÍ VÝKRES

• měřítko 1 : 5 000

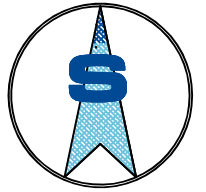

LEGENDA:

HRANICE, ZNAČENÍ

stav	návrh	
		HRANICE SPRÁVNÍHO ÚZEMÍ
		HRANICE ZASTAVĚNÉHO ÚZEMÍ
		HRANICE ŘEŠENÉHO ÚZEMÍ ZMĚNOU Č. 3 ÚP PŘEŠŤOVICE
		HRANICE ZASTAVITELNÉ PLOCHY

PLOCHY S ROZDÍLNÝM ZPŮSOBEM VYUŽITÍ

stav	návrh	
		PLOCHY BYDLENÍ rodinné domy venkovského charakteru


LIMITY VYUŽITÍ ÚZEMÍ

KULTURNÍ LIMITY

stav	návrh	
		ÚZEMÍ S ARCHEOLOGICKÝMI NÁLEZY

DOPRAVNÍ A TECHNICKÉ LIMITY

stav	návrh	
		OCHRANNÉ PÁSMO SILNIC III. TŘÍDY

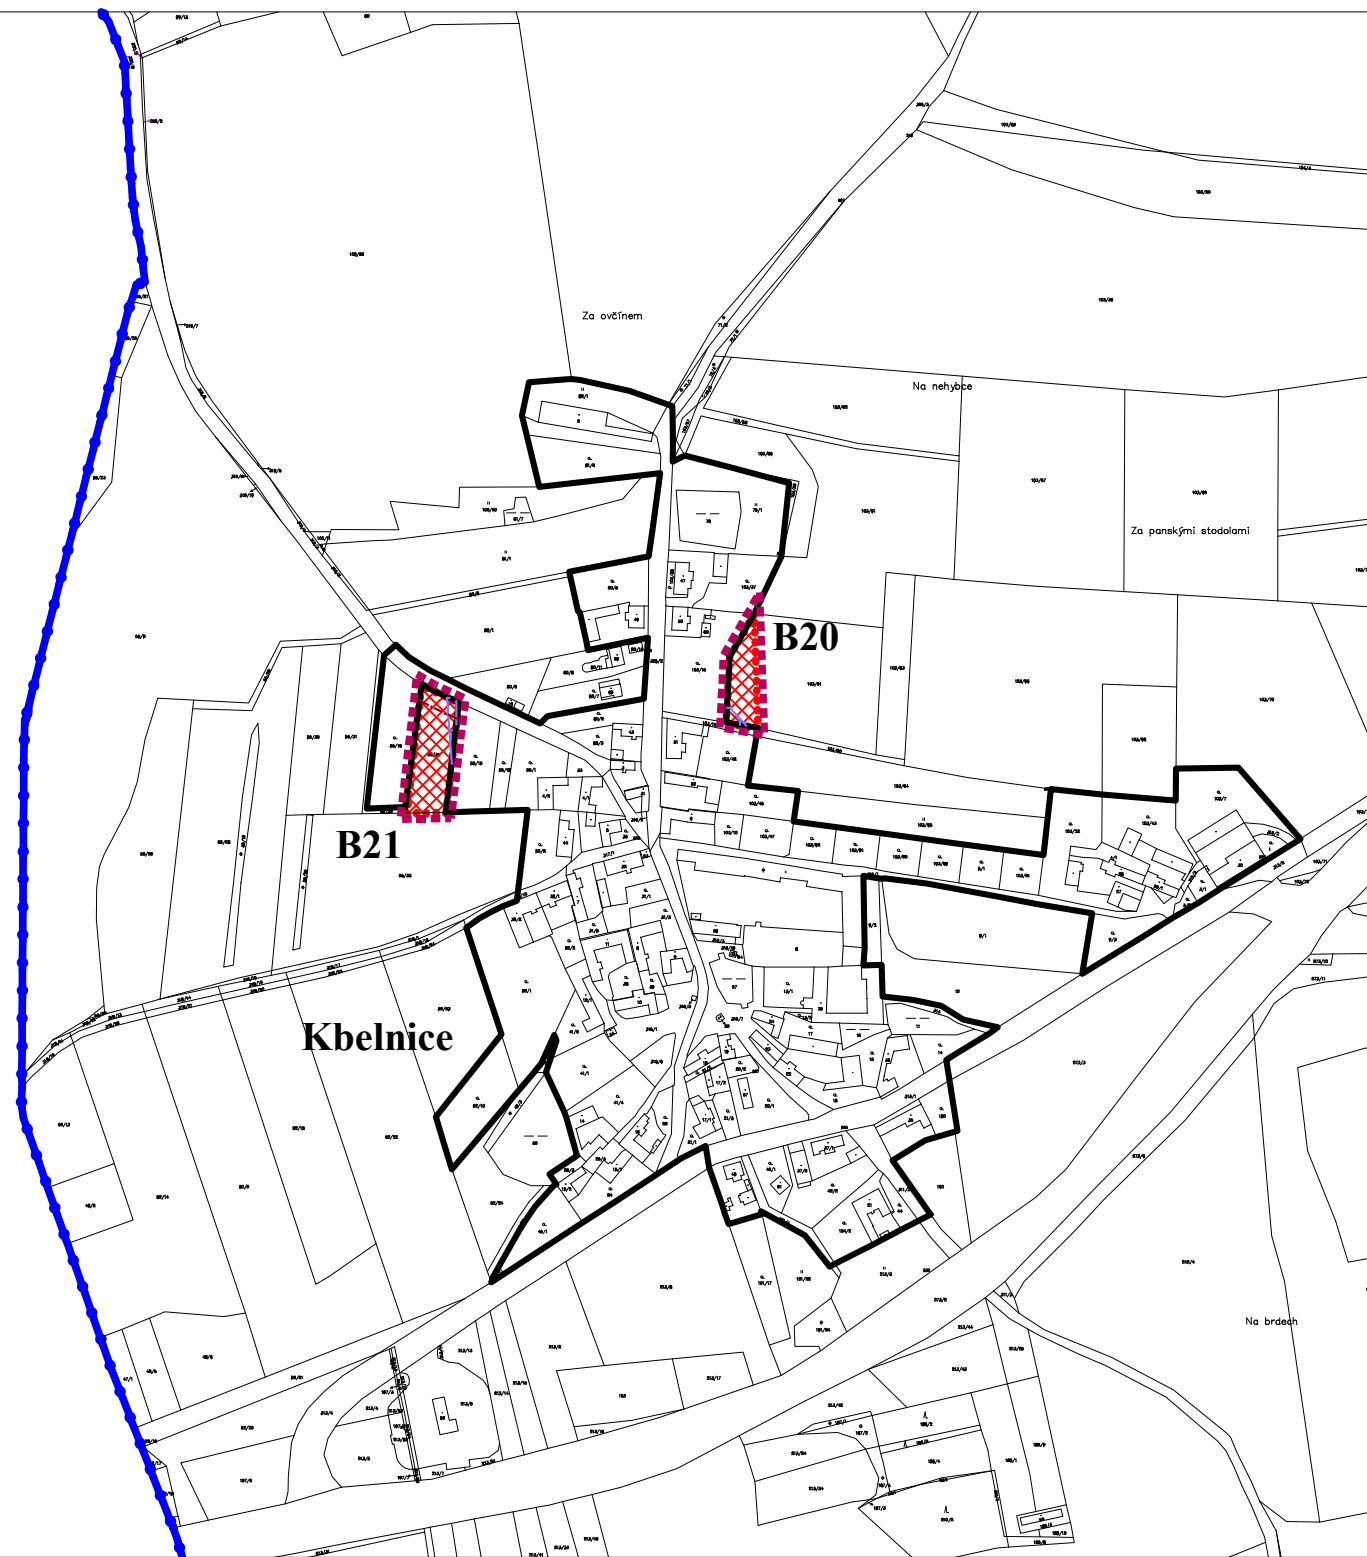

CELÉ SPRÁVNÍ ÚZEMÍ JE ZÁJMOVÝM ÚZEMÍM MINISTERSTVA OBRANY Z HLEDISKA POVOLOVÁNÍ VYJMENOVANÝCH DRUHŮ STAVEB.

záznam o účinnosti		Zakázka	ZMĚNA Č. 3 ÚP PŘEŠŤOVICE		Razítko zpracovatele	
Změna č.3 územního plánu byla vydána Zastupitelstvem obce Přešťovice		Stupeň				
Změna č.3 ÚP Přešťovice nabyla účinnosti dne		Obsah	KOORDINAČNÍ VÝKRES			
		Měřítko	1 : 5 000			
		Datum vyhotovení	LISTOPAD 2024			
Pořizovatel: Městský úřad Strakonice odbor rozvoje, oddělení úřad územního plánování Úřední osoba pořizovatele: Bc. Jana Hudáková			Hlavní projektant	Ing. arch. Václav Štěpán	Podpis	
			Zodpovědný projektant	Ing. arch. Arnošt Janko		
		Kreslil	Ing. arch. Arnošt Janko	Číslo výkresu	Číslo paré	
		IČO / DIČ	10276661 / CZ 430908117	O1		
		Telefon	387718439, 387718450			