
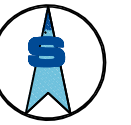


ZMĚNA Č.3 ÚP PŘEŠŤOVICE

● VÝKRES ŠIRŠÍCH VZTAHŮ ● měřítko 1 : 50 000

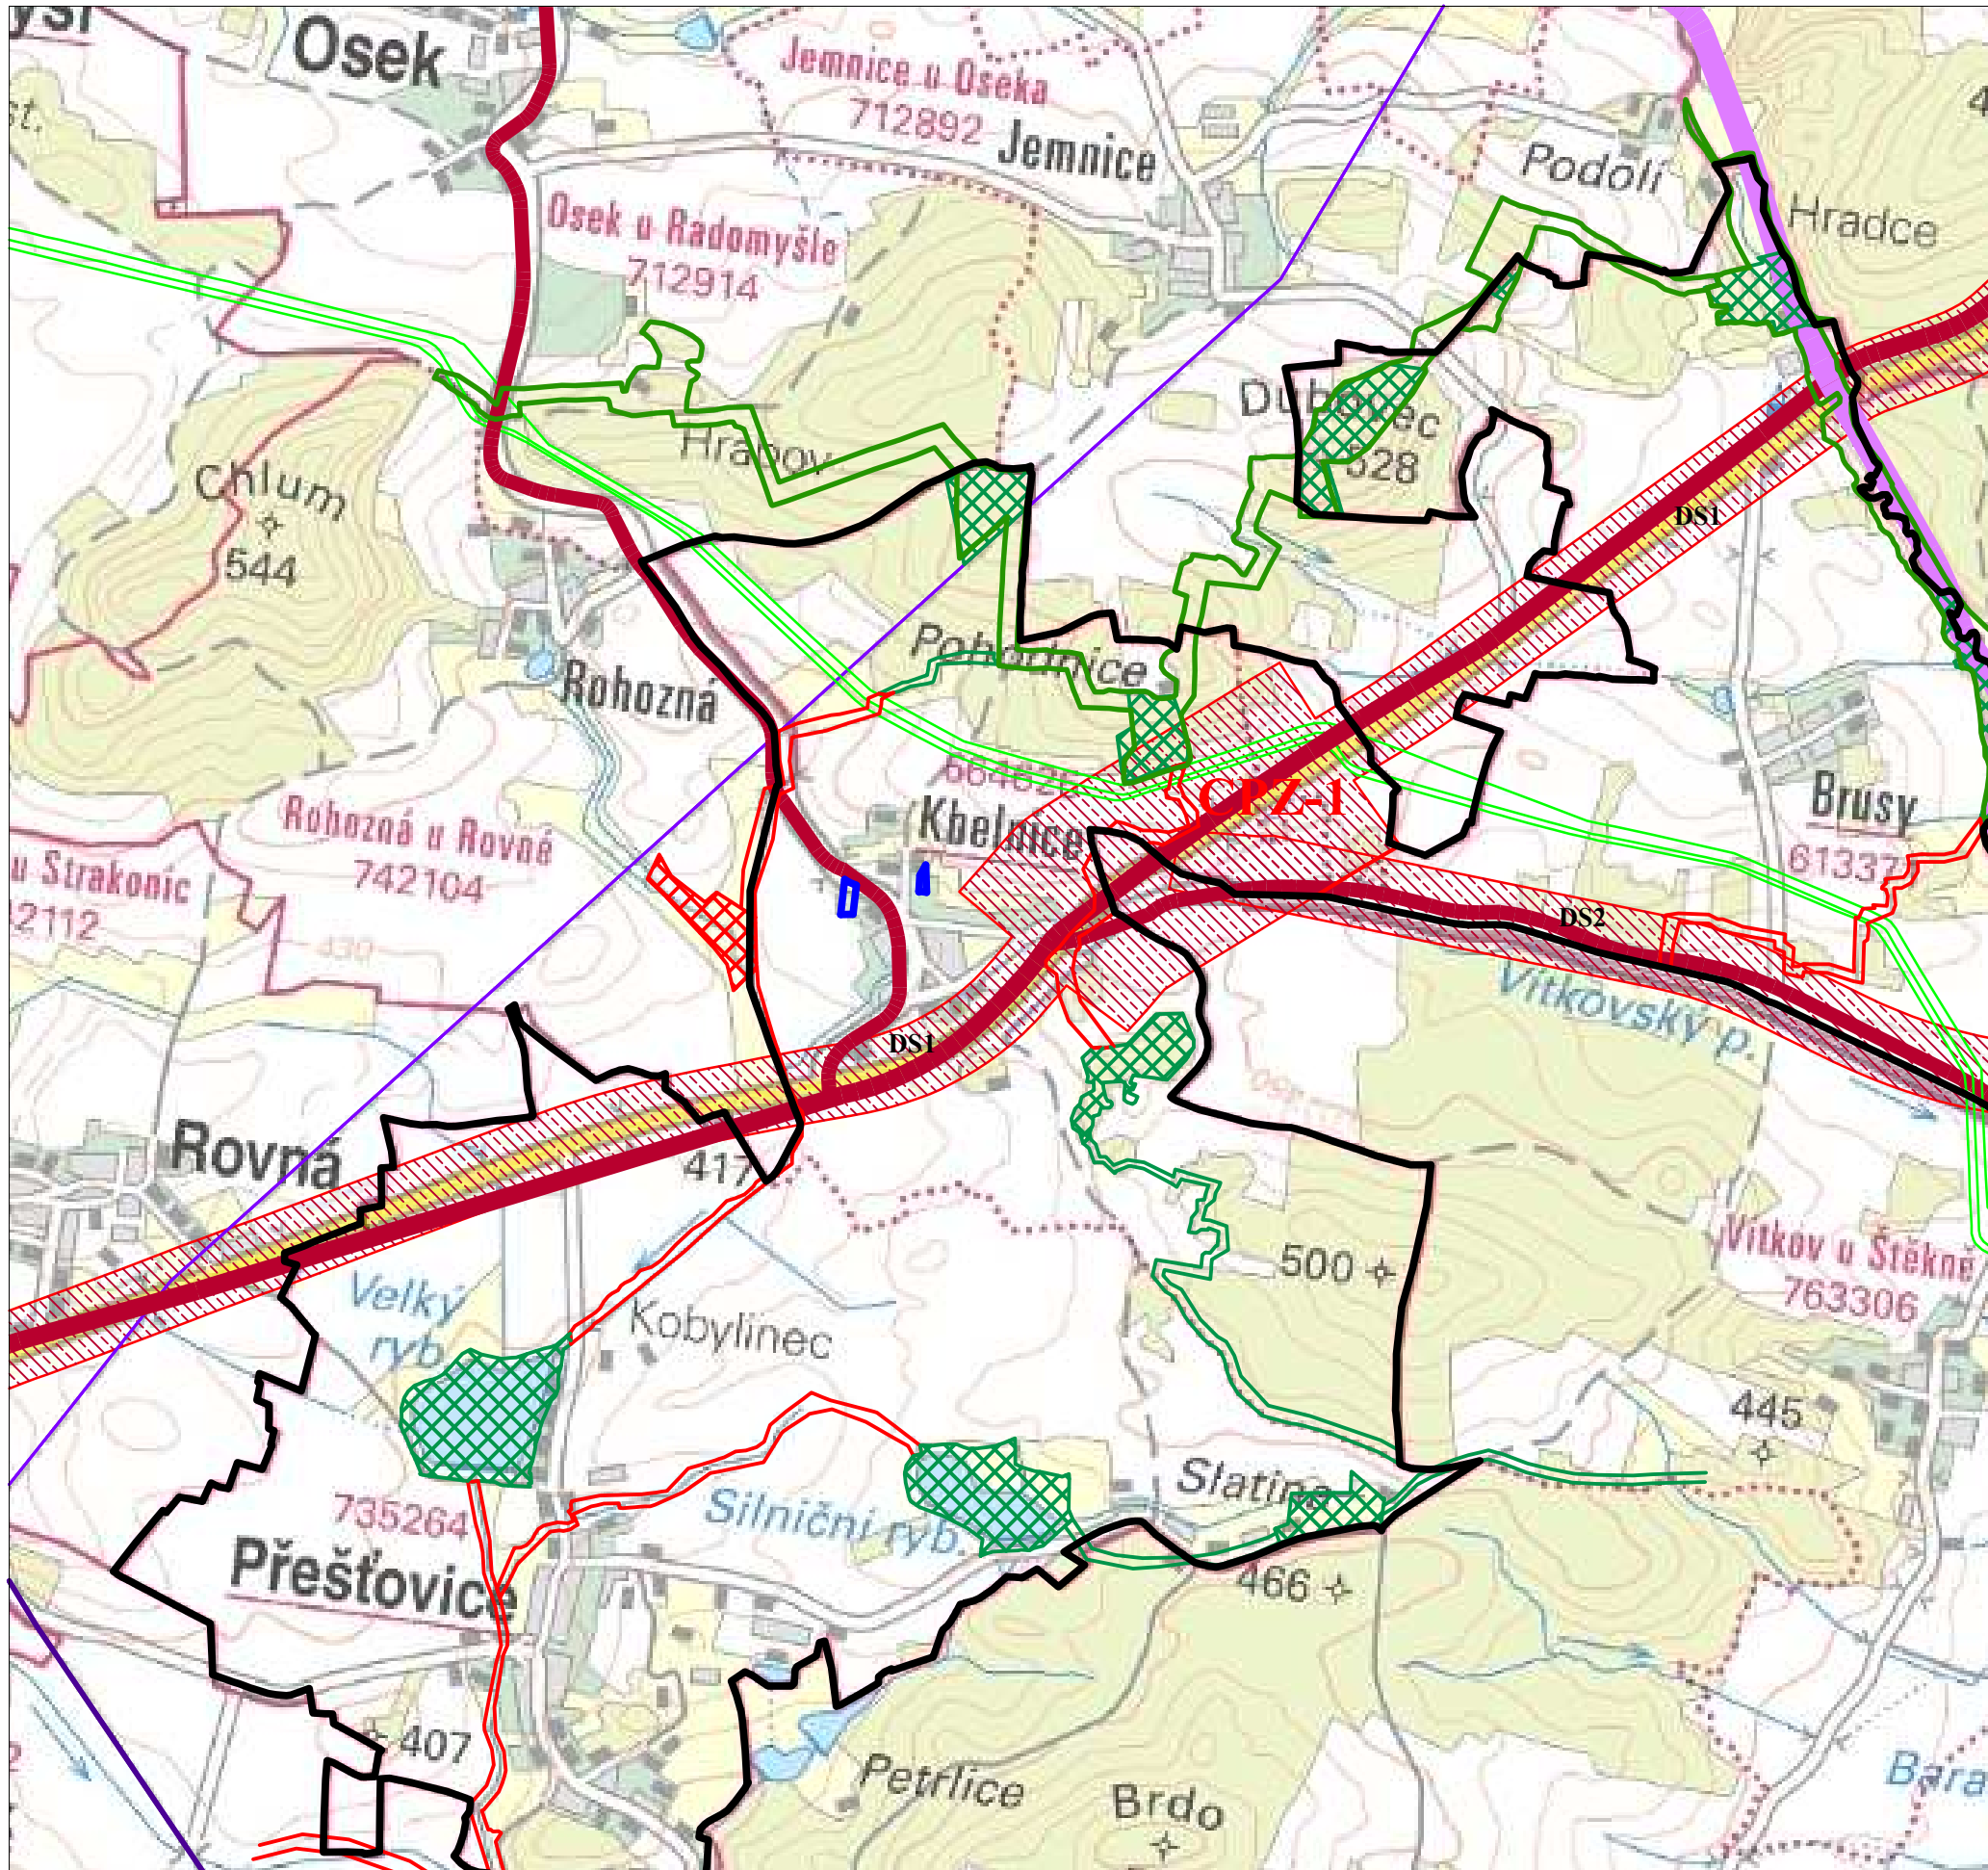

LEGENDA:

stav	návrh	
		HRANICE ŘEŠENÉHO ÚZEMÍ
		HRANICE OKRESU
		HRANICE OBCE
		HRANICE KATASTRU
		ŘEŠENÉ ÚZEMÍ ZMĚNOU Č.3

KORIDOR PLOŠNĚ VYMEZENÝ

	KORIDOR PLOŠNĚ VYMEZENÝ Z NADŘÁZENÉ DOKUMENTACE (ZÚR JčK)
	- PLOCHA DOPRAVNÍHO KORIDORU - DS/1 a D11/1

DOPRAVNÍ INFRASTRUKTURA

	SILNICE I. TŘÍDY
	SILNICE II. TŘÍDY

TECHNICKÁ INFRASTRUKTURA

	EL. VEDENÍ VVN 400kV
	EL. VEDENÍ VVN 110kV
	PLYNOVOD VVTL

VYBRANÉ PRVKY ÚSES

	OSA NADREG. BIOKORIDORU
	LOKÁLNÍ BIOCENTRUM
	LOKÁLNÍ BIOKORIDOR

záznam o účinnosti

Změna č.3 územního plánu byla vydána Zastupitelstvem obce Přešovice

Změna č.3 ÚP Přešovice nabyla účinnosti dne

Pořizovatel:

Městský úřad Strakonice
odbor rozvoje, oddělení úřad územního plánování

Úřední osoba pořizovatele:

Bc. Jana Hudáková

Zakázka	ZMĚNA Č. 3 ÚP PŘEŠŤOVICE		Razítko zpracovatele	
Stupeň	VÝKRES ŠIRŠÍCH VZTAHŮ			
Obsah	VÝKRES ŠIRŠÍCH VZTAHŮ			
Měřítko	1 : 50 000			
Datum vyhotovení	LISTOPAD 2024			
	Hlavní projektant	Ing. arch. Václav Štěpán	Podpis	
	Zodpovědný projektant	Ing. arch. Arnošt Janko		
	Kreslil	Ing. arch. Arnošt Janko	Číslo výkresu	Číslo paré
	IČO / DIČ	10276661 / CZ 430908117	O2	