


Změna č. 3 ÚP PŘEŠŤOVICE

● VÝKRES ZÁKLADNÍHO ČLENĚNÍ ÚZEMÍ


● měřítko 1 : 5 000

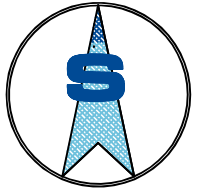

LEGENDA:

HRANICE, ZNAČENÍ

stav	návrh	
		HRANICE SPRÁVNÍHO ÚZEMÍ
		HRANICE ZASTAVĚNÉHO ÚZEMÍ
		HRANICE ŘEŠENÉHO ÚZEMÍ ZMĚNOU Č. 3 ÚP PŘEŠŤOVICE
		HRANICE PLOCH PŘESTAVBY

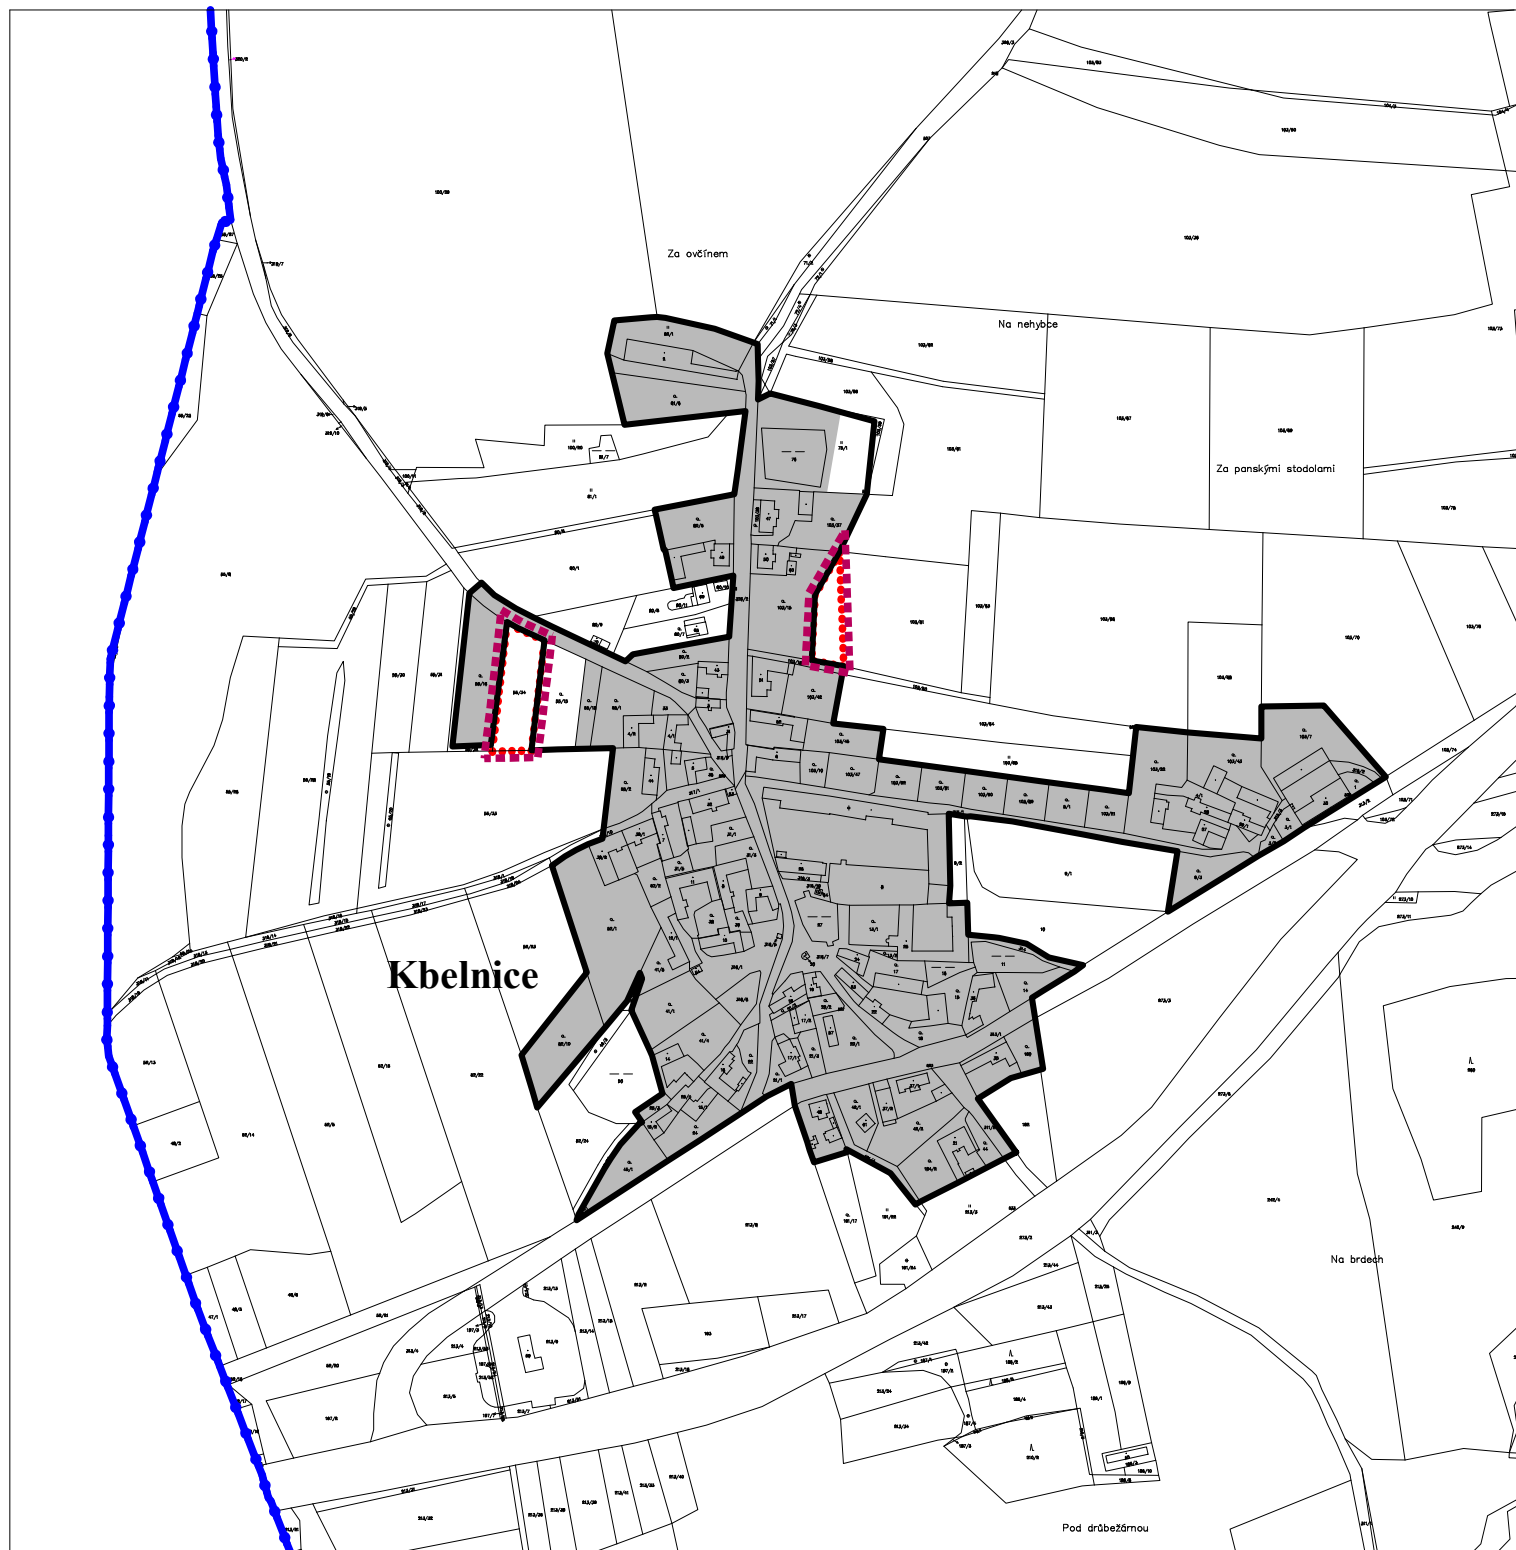

záznam o účinnosti		Zakázka	ZMĚNA Č. 3 ÚP PŘEŠŤOVICE		Razítko zpracovatele	
Změna č.3 územního plánu byla vydána Zastupitelstvem obce Přešťovice		Stupeň				
Změna č.3 ÚP Přešťovice nabyla účinnosti dne		Obsah	VÝKRES ZÁKLADNÍHO ČLENĚNÍ ÚZEMÍ			
		Měřítko	1 : 5 000			
		Datum vyhotovení	LISTOPAD 2024			
Pořizovatel: Městský úřad Strakonice odbor rozvoje, oddělení úřad územního plánování			Hlavní projektant	Ing. arch. Václav Štěpán	Podpis	
Úřední osoba pořizovatele: Bc. Jana Hudáková			Zodpovědný projektant	Ing. arch. Arnošt Janko		
			Kreslil	Ing. arch. Arnošt Janko	Číslo výkresu	Číslo paré
			IČO / DIČ	10276661 / CZ 430908117	N1	
		Telefon	387718439, 387718450			