


Změna č. 3 ÚP PŘEŠŤOVICE • měřítko 1 : 5 000

• VÝKRES PŘEDPOKLÁDANÝCH ZÁBORŮ ZPF A PUPFL

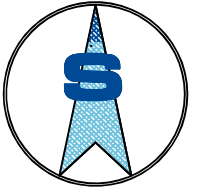


LEGENDA:

HRANICE, ZNAČENÍ

stav	návrh	
		HRANICE SPRÁVNÍHO ÚZEMÍ
		HRANICE ZASTAVĚNÉHO ÚZEMÍ
		HRANICE ŘEŠENÉHO ÚZEMÍ ZMĚNOU Č. 3 ÚP PŘEŠŤOVICE
		HRANICE PLOCH ZÁBORU ZPF
		OZNAČENÍ ZASTAVITELNÝCH PLOCH

VYHODNOCENÍ ZPF

	HRANICE POZEMKŮ
	HRANICE BPEJ
	KÓD BPEJ
	III. TŘÍDA OCHRANY ZPF
	V. TŘÍDA OCHRANY ZPF
	IV. TŘÍDA OCHRANY ZPF
	PLOCHY PROVEDENÝCH INVESTIC DO PŮDY

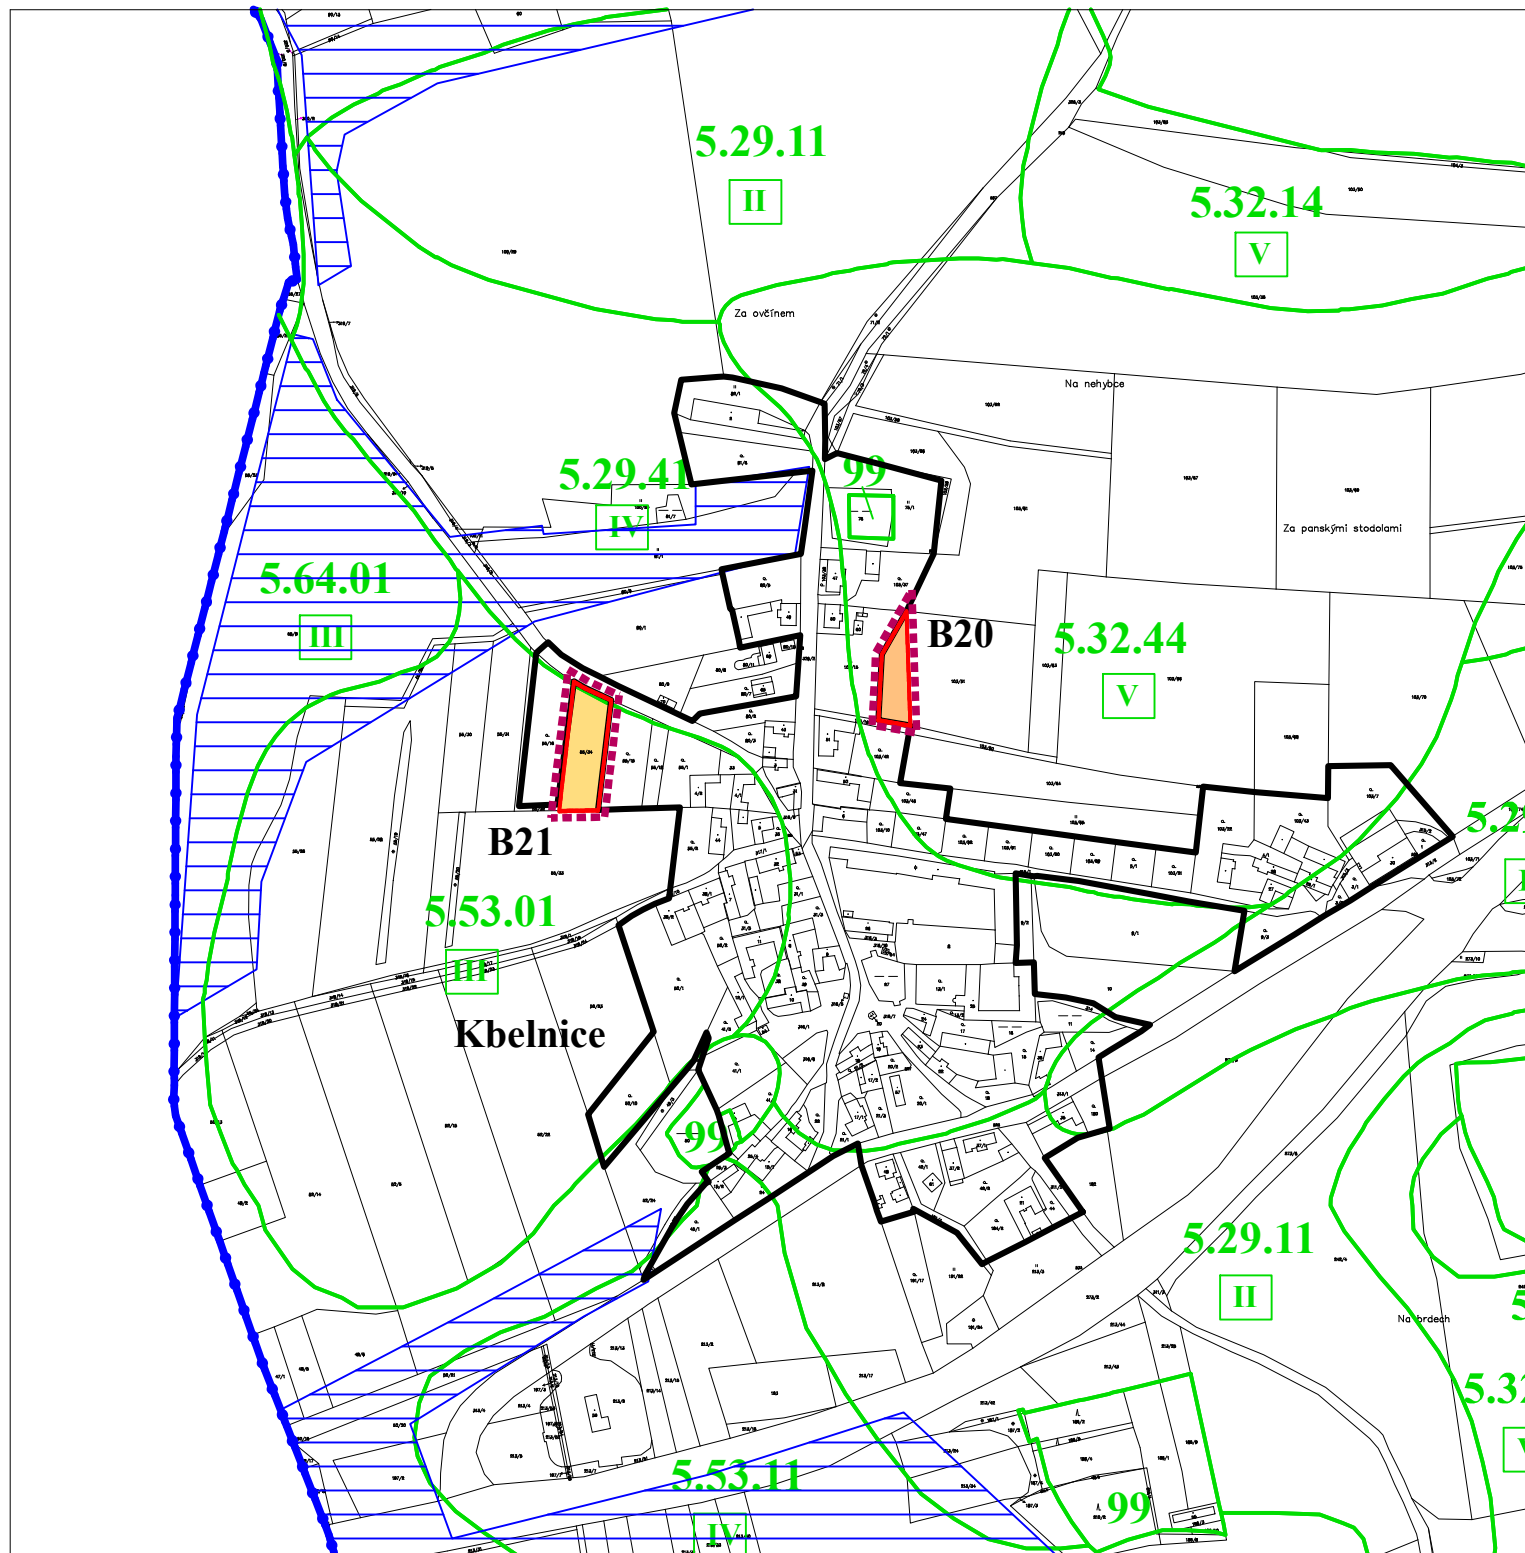

záznam o účinnosti

Změna č.3 územního plánu byla vydána Zastupitelstvem obce Přešťovice

Změna č.3 ÚP Přešťovice nabyla účinnosti dne

Pořizovatel:
Městský úřad Strakonice
odbor rozvoje, oddělení úřad územního plánování

Úřední osoba pořizovatele:
Bc. Jana Hudáková

Zakázka	ZMĚNA Č. 3 ÚP PŘEŠŤOVICE		Razítko zpracovatele	
Stupeň	VÝKRES PŘEDPOKLÁDANÝCH ZÁBORŮ ZPF A PUPFL			
Obsah	VÝKRES PŘEDPOKLÁDANÝCH ZÁBORŮ ZPF A PUPFL			
Měřítko	1 : 5 000			
Datum vyhotovení	LISTOPAD 2024			
	Hlavní projektant	Ing. arch. Václav Štěpán	Podpis	
	Zodpovědný projektant	Ing. arch. Arnošt Janko		
	Kreslil	Ing. arch. Arnošt Janko	Číslo výkresu	Číslo paré
	IČO / DIČ	10276661 / CZ 430908117	O3	
	Telefon	387718439, 387718450		