
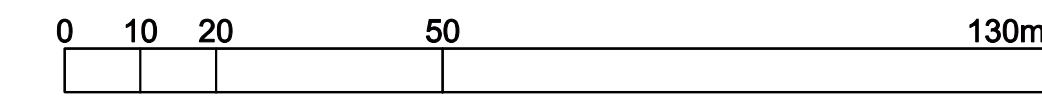


HRANICE A PLOCHY	
STAV	NÁVRH
	HRANICE ŘEŠENÉHO ÚZEMÍ
	NAVRŽENÁ PARCELACE
P1	POZEMKY PRO RODINNÉ DOMY
VP	VEŘEJNÁ PROSTRANSTVÍ
	MÍSTNÍ KOMUNIKACE
	ÚČELOVÉ KOMUNIKACE
	CHODNÍK
	OBJEKTY RD

KONCEPCE TECHNICKÉ INFRASTRUKTURY	
STAV	NÁVRH
EL 22	VZDUŠNÉ EL. VEDENÍ 22KV
▼	TRAFOSTANICE
—	KABELOVÉ TRASY ELEKTRO NN
■	VODOJEM
—	VODOVOD
STL	PLYNOVOD STL
—	PLYNOVOD NTL
—	KOMUNIKAČNÍ VEDENÍ O2
—	OCHRANNÉ PÁSMO SILNICE II.TŘÍDY
—	OCHRANNÉ PÁSMO STL PLYNOVODU
—	OCHRANNÉ PÁSMO VN 22 KV
—	SPLAŠKOVÁ KANALIZACE – GRAVITAČNÍ
—	SPLAŠKOVÁ KANALIZACE – VÝTLAK
—	DEŠŤOVÁ KANALIZACE

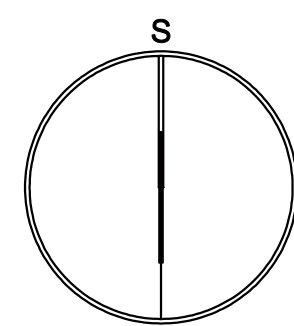

AKCE ÚZEMNÍ STUDIE - Z1 - NA HÁJCÍCH, RADOMÝŠL		
OBJEDNATEL MĚSTYS RADOMÝŠL	POŘIZOVATEL	
PROJEKTANT Ing. arch. ZDENĚK GOTTFRIED aut. architekt ČKA 02424	AUTORIZAČNÍ RAZÍTKO	ČÍSLO PARE
ZHOTOVITEL Ing. arch. ZDENĚK GOTTFRIED IČ 41874439 NOVOHRADSKÁ 1 370 01 ČESKÉ BUDĚJOVICE TELEFON: 604 236 808 WWW.ZDENEKGOTTFRIED.CZ	DATUM 04/2014	
STUPEŇ VÝKRES HLAVNÍ VÝKRES	MĚŘÍTKO 1:1000	
ČÍSLO VÝKRESU 3		