


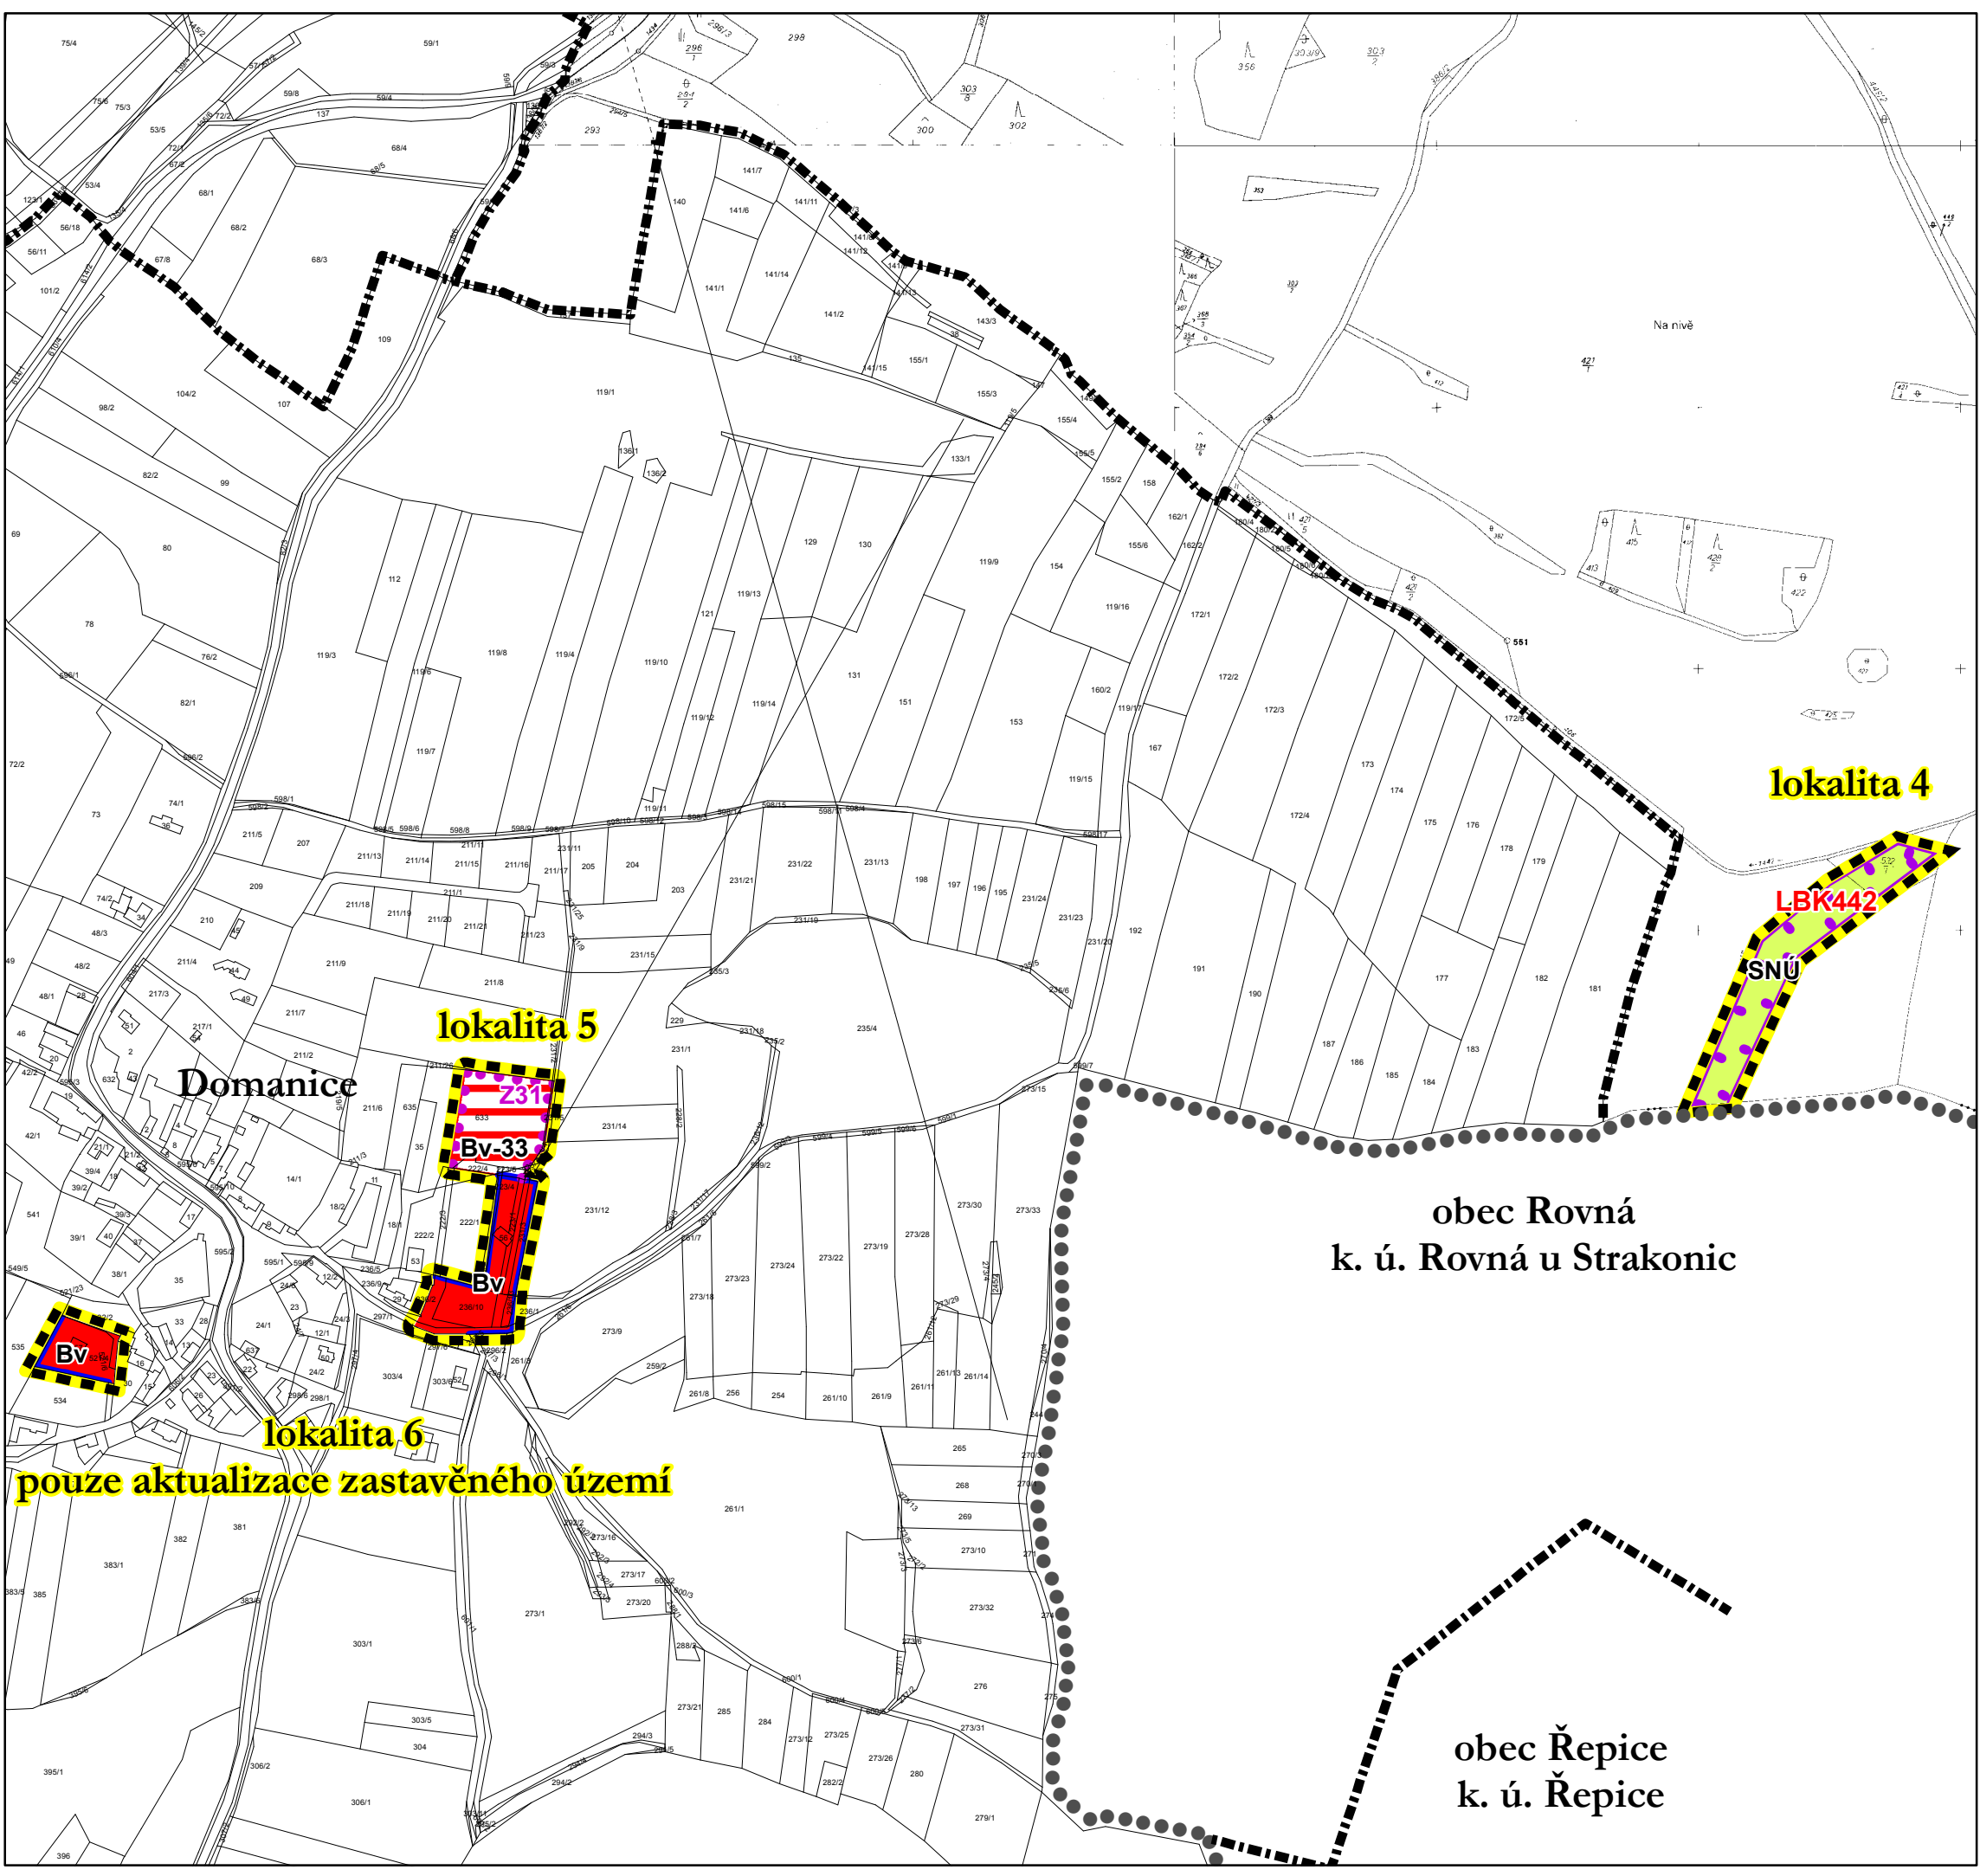

A horizontal scale bar with alternating black and white segments. It is labeled with numbers 0, 125, 250, 500, 750, and 1 000 m. Below the bar, it says "měřítko 1:5 000".

lokální biokoridor - stav

LKB431 lokální biokoridor - návrh

bydlení venkovské

veřejná prostranství

dopravní infrastruktura

výroby a skladování

zemědělské

smíšené nezastavěného území

Záznam o účinnosti	
---------------------------	--

[illegible]