


RADOMYŠL - LOKALITA "ZA HUMNY Č.2"

OZN. DLE ÚP - Bv-3

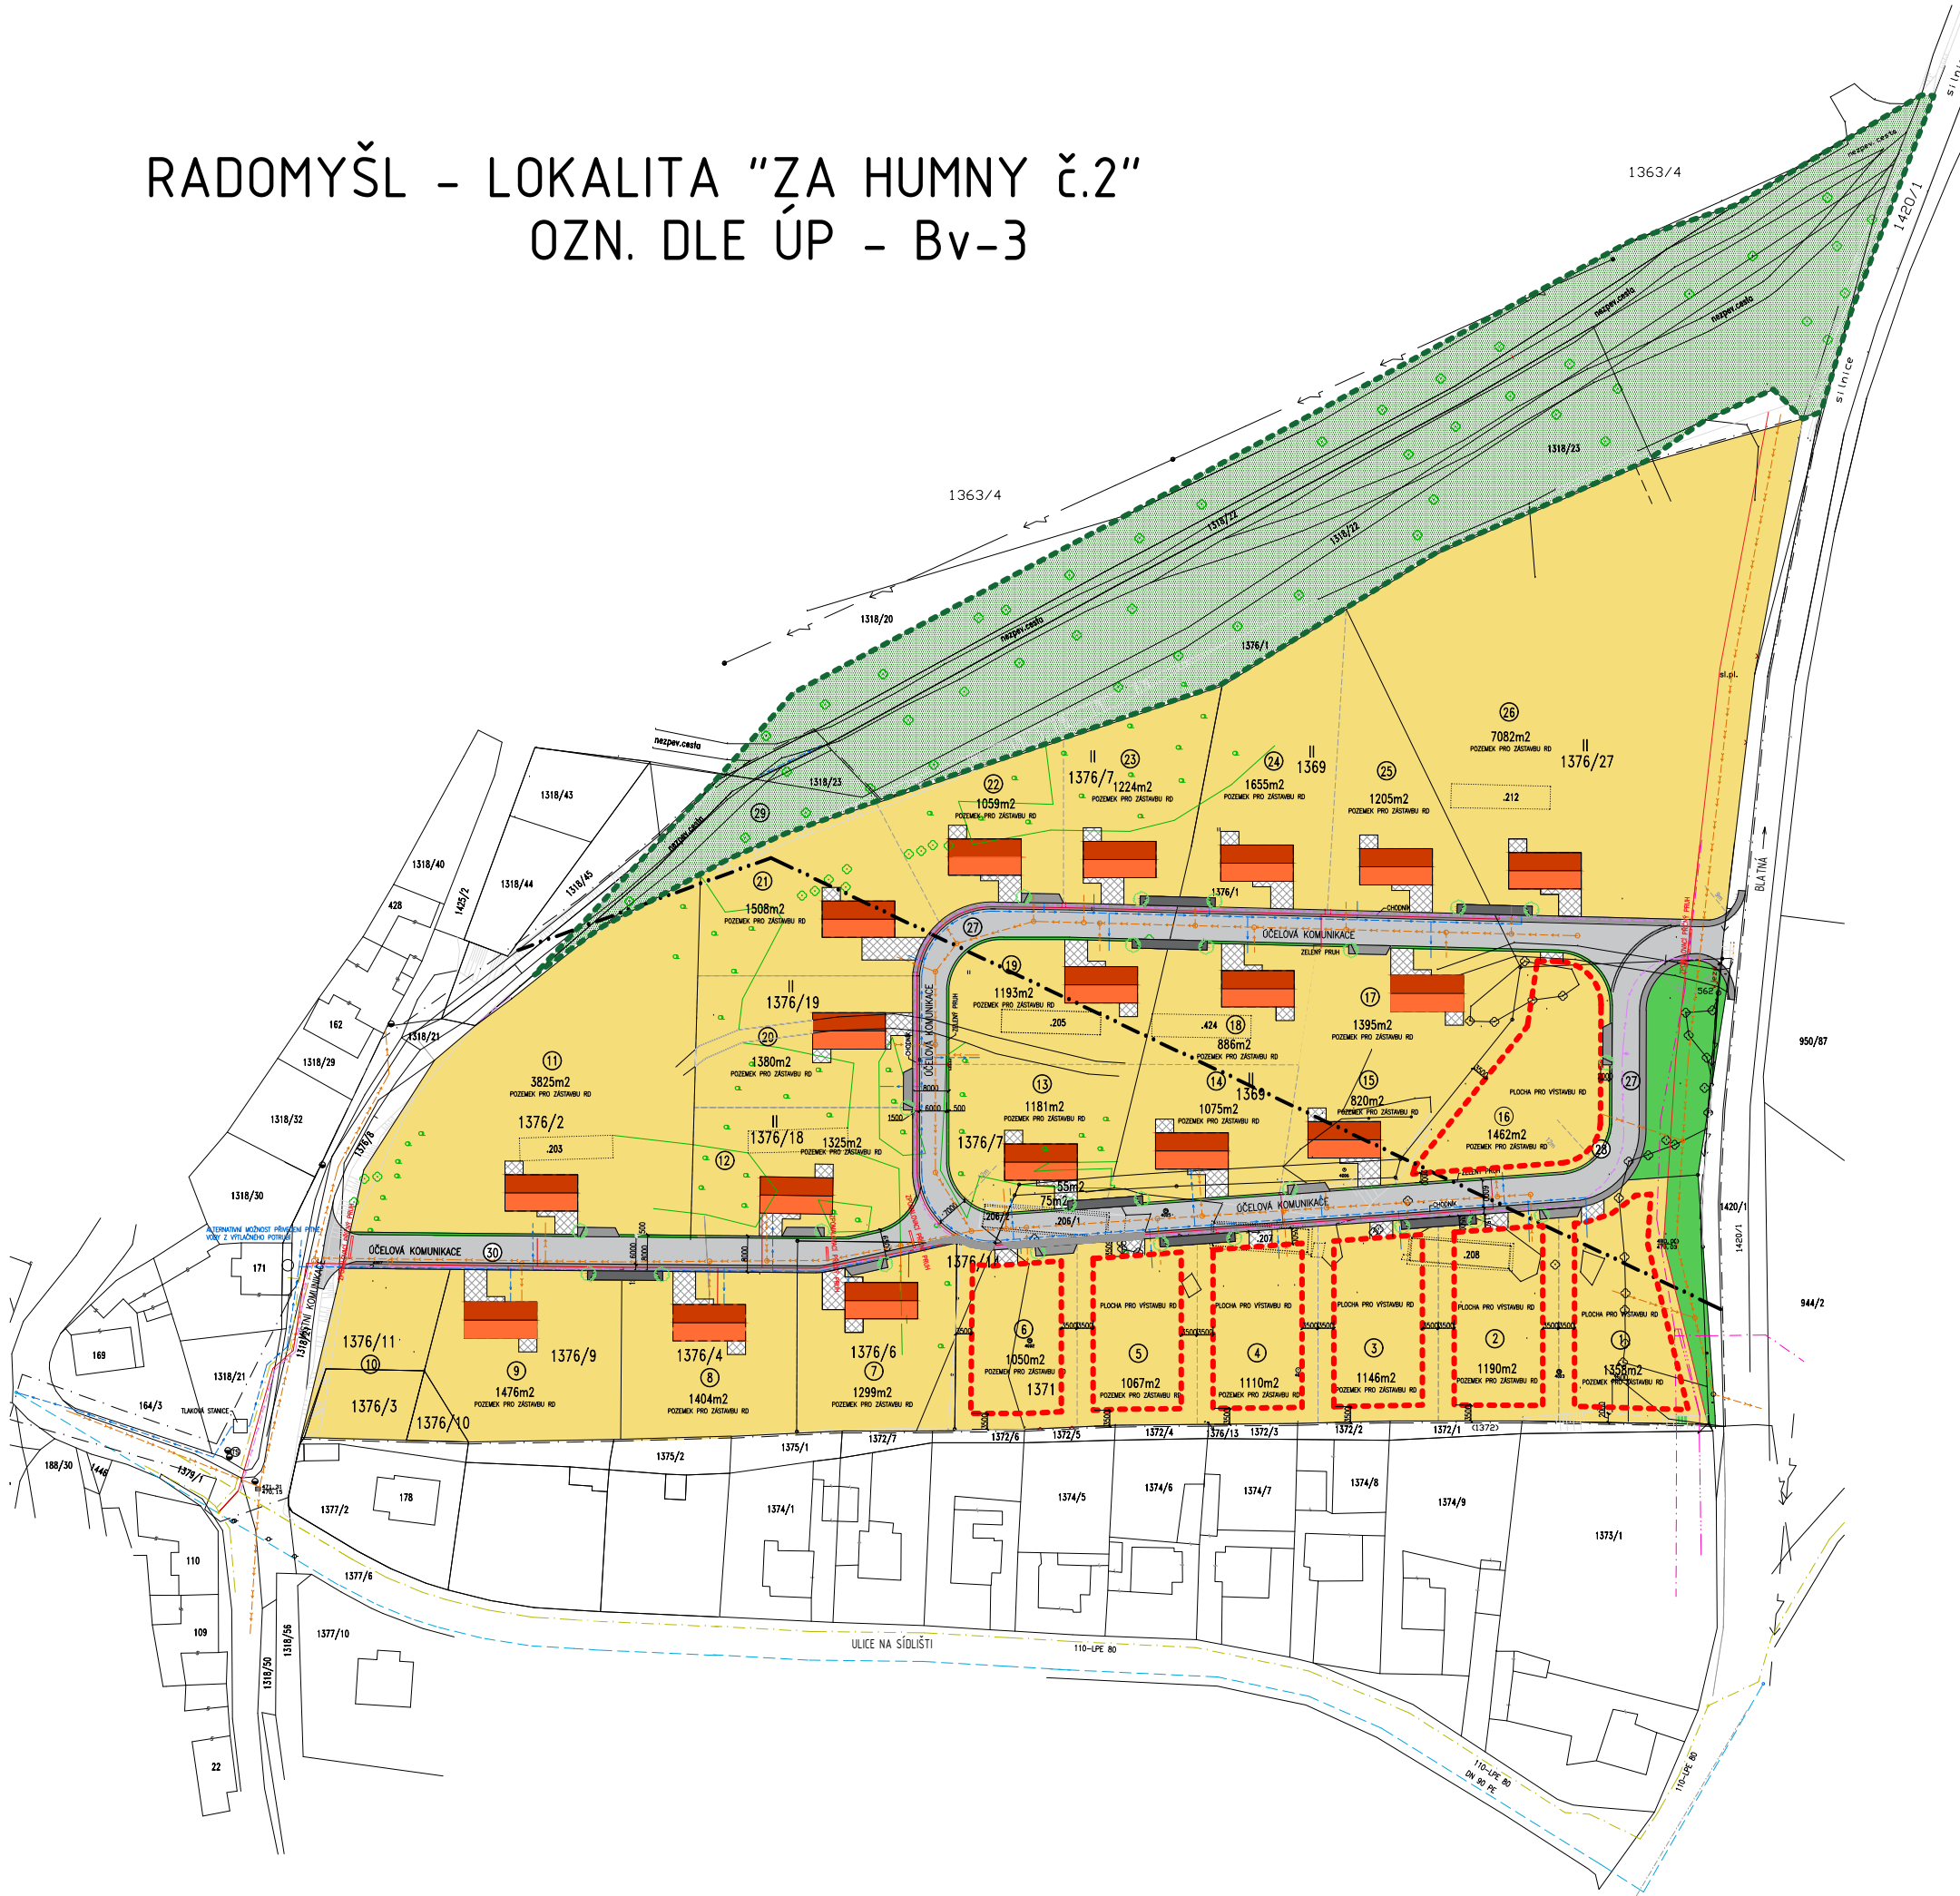

- ### LEGENDA
- LEGENDA STÁVAJÍCÍCH SÍTÍ :**
- STÁVAJÍCÍ KANALIZACE (MĚSTYS RADOMYŠL)
 - STÁVAJÍCÍ NADZEMNÍ SÍŤ ELEKTRO - VYSOKÉ NAPĚTÍ
 - STÁVAJÍCÍ PODZEMNÍ SÍŤ ELEKTRO - NÍZKÉ NAPĚTÍ (E.ON, s.r.o.)
 - STÁVAJÍCÍ NADZEMNÍ SÍŤ ELEKTRO - NÍZKÉ NAPĚTÍ (E.ON, s.r.o.)
 - STÁVAJÍCÍ VZDUŠNÉ SÍŤE VEŘEJNÉHO OSVĚTLENÍ (MĚSTYS RADOMYŠL)
 - STÁVAJÍCÍ PODZEMNÍ METALICKÉ SÍŤE (TELEFONICA O2, a.s.)
 - STÁVAJÍCÍ PODZEMNÍ OPTICKÉ SÍŤE (TELEFONICA O2, a.s.)
 - STÁVAJÍCÍ NTL PLYNOVOD (E.ON, s.r.o.)
 - STÁVAJÍCÍ VODOVOD (ČEVAK, a.s.)
- LEGENDA NAVRHOVANÝCH SÍTÍ :**
- NOVÁ KANALIZACE
 - NOVÁ PODZEMNÍ SÍŤ ELEKTRO (DETAILNĚ VIZ e.on, s.r.o.)
 - NOVÉ PODZEMNÍ SÍŤE VEŘEJNÉHO OSVĚTLENÍ
 - NOVÝ PLYNOVOD
 - NOVÝ VODOVOD
- LEGENDA PLOCH :**
- ÚČELOVÁ KOMUNIKACE - ASFALT
 - CHODNÍK - ZÁMKOVÁ DLAŽBA
 - NAVRHOVANÉ PARCELY SOUKROMÝCH INVEZTORŮ
 - ODPOČÍNKOVÁ ZÓNA, DĚTSKÉ HRÁŠTĚ
 - VEŘEJNÉ ZELENE PLOCHY
 - VEŘEJNÉ PROSTRANSTVÍ
 - LIPOVÁ ALEJ
 - ZPEVNĚNÉ PLOCHY
 - PLOCHA PRO VÝSTAVBU RD
 - PARKOVACÍ ZÁLIV - 1 AUTOMOBIL
 - PARKOVACÍ ZÁLIV - 2 AUTOMOBILY
- LEGENDA HRANIC ÚZEMÍ :**
- HRANICE ÚZEMÍ ARCHEOLOGICKÉHO ZÁJMU
 - HRANICE ŘEŠENÉHO ÚZEMÍ
 - HRANICE ZASTAVITELNÉHO ÚZEMÍ DLE ÚZEMNÍHO PLÁNU
 - STÁVAJÍCÍ HRANICE POZEMKŮ
 - NAVRHOVANÉ HRANICE POZEMKŮ
 - HRANICE PLOCHY PRO VÝSTAVBU RD
 - HRANICE OCHRANNÉHO PÁSMHA
 - HRANICE LIPOVÉ ALEJE
- PARAMETRY ÚZEMÍ :**
- VÝMĚRA ŘEŠENÉHO ÚZEMÍ: cca 4,8ha
 - POČET RODINNÝCH DOMŮ V ÚZEMÍ: 25
 - PŘEDPOKLÁDANÝ POČET OBYVATEL: 100
 - VELIKOST STAVEBNÍCH POZEMKŮ: 856 - 7080 m²

NÁZEV AKCE ÚZEMNÍ STUDIE LOKALITA "ZA HUMNY Č.2" K.Ú. RADOMYŠL, P.Č. 1376/3, 1376/11, 1376/9, 1376/4, 1376/6, 1376/12, 1376/17, 1376/15, 1376/16, 1376/2, 1376/18, 1376/19, 1376/7, 1369, 1371, 1376/26, 1420/13, 1376/27		INVESTOR ALICE LEVITOVÁ KURZOVA 2388/15, STODŮLKY 155 00 PRAHA 5	
AUTOR ING. JOSEF BALOŮSEK HLAVNÍ INŽENÝR PROJEKTU ING. ARCH. PETR SCHWARZBECK		GENERÁLNÍ DODAVATEL STAVBY DLE VÝBĚROVÉHO ŘÍZENÍ	
SPOLUPRÁCE ING. LUKÁŠ POJAR MICHAELA HLINKOVÁ		GENERÁLNÍ PROJEKTANT BLACKBACK s.r.o. U Hříště 265, Katovice 387 11 Podkovářská 800/6, Praha 9 IČ:24763071, DIČ:CZ24763071 www.blackback.cz	
ČÍSLO ZAKÁZKY 150904 STUPEŇ DOKUMENTACE PRO ÚZEMNÍ SOUHLAS (DUS)		PROJEKTANT ČÁSTI BLACKBACK s.r.o.	
OBJEKT (SOI, PROVOZNÍ SOUBOR (PS)) 01		PROJEKTANT ČÁSTI BLACKBACK s.r.o.	
DÍL C. VÝKRESOVÁ ČÁST		PROJEKTANT ČÁSTI BLACKBACK s.r.o.	
DÍLČÍ ČLENĚNÍ -		PROJEKTANT ČÁSTI BLACKBACK s.r.o.	
NÁZEV VÝKRESU KOORDINAČNÍ SITUACE		PROJEKTANT ČÁSTI BLACKBACK s.r.o.	
DATAŇ ODETVZÁNÍ 11/2016	REVIKŇ 11/2016	ČÍSLO PAŘE 1 : 1500	±0,000=..... místní výškový systém Bpv souř. systém JTSK
ČÍSLO VÝKRESU DUS 01	KOD PROFESÍ C.	ČÍSLO VÝKRESU 01	REVIKŇ R00