


# RADOMYŠL - LOKALITA "ZA HUMNY Č.2"

## OZN. DLE ÚP - Bv-3

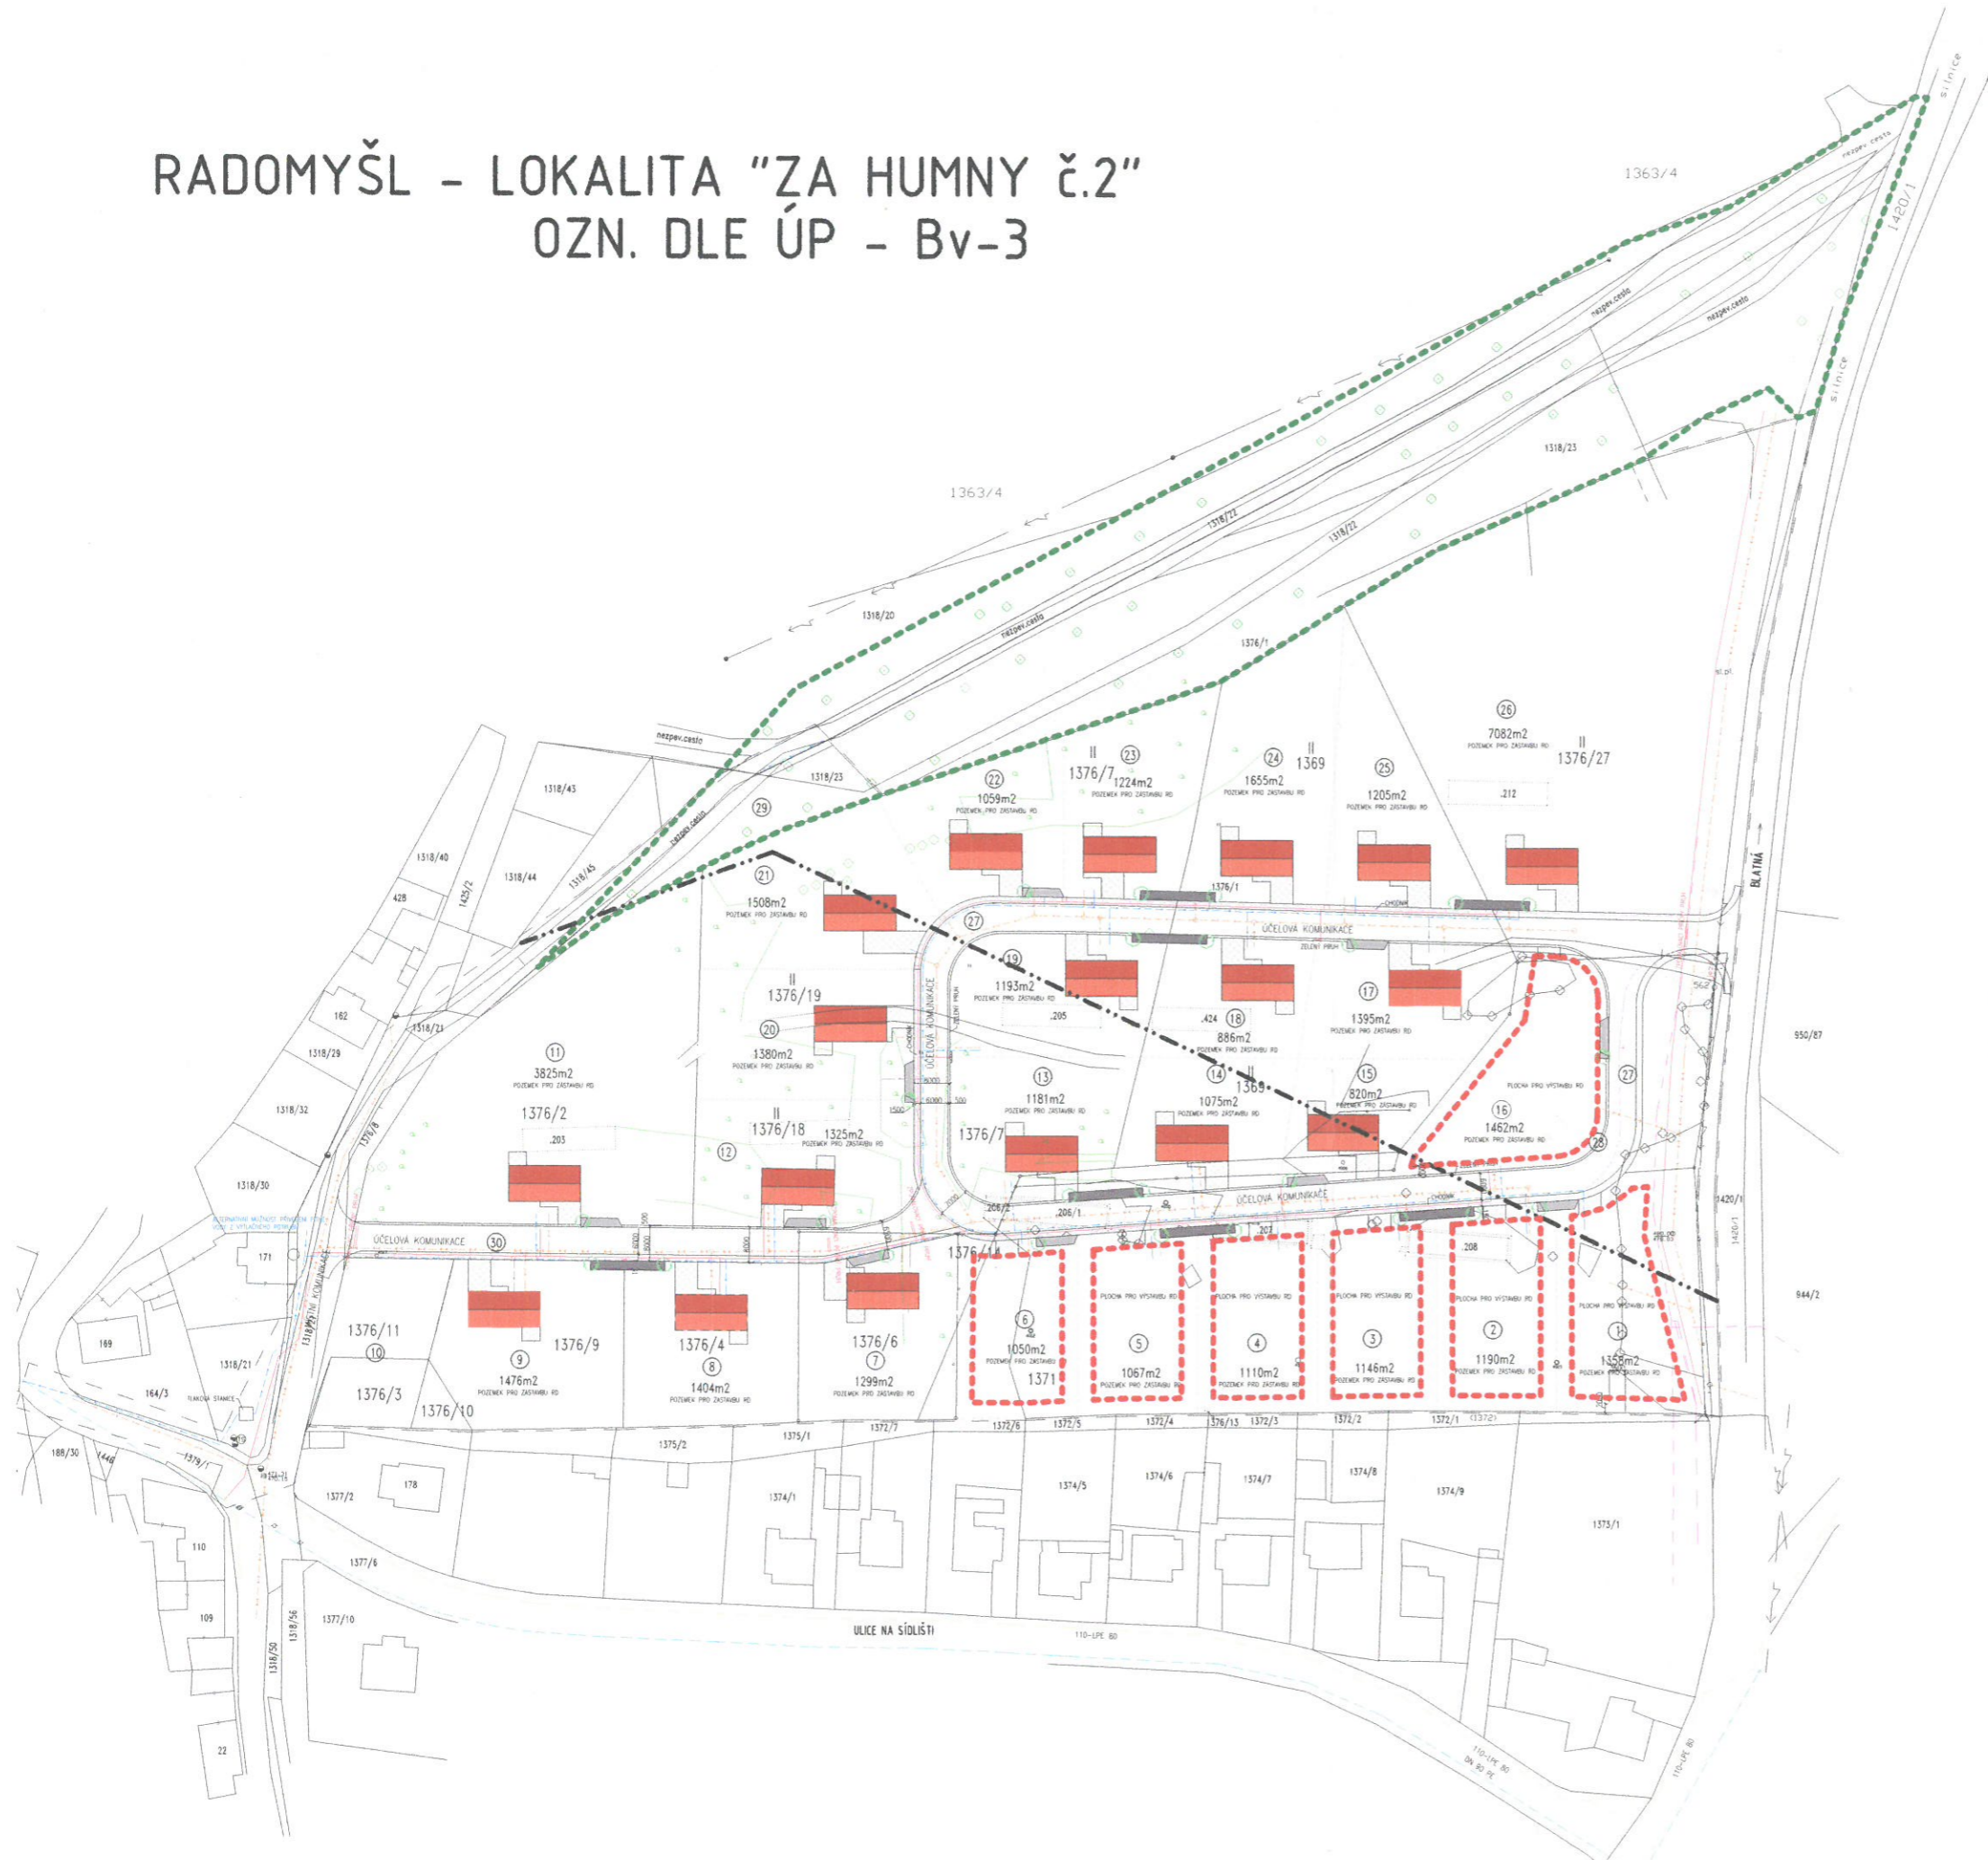

### LEGENDA

- LEGENDA STÁVAJÍCÍCH SÍTÍ :**
- STÁVAJÍCÍ KANALIZACE (MĚSTYS RADOMYŠL)
  - STÁVAJÍCÍ NADZEMNÍ SÍŤ ELEKTRO - VYSOKÉ NAPĚTÍ
  - STÁVAJÍCÍ PODZEMNÍ SÍŤ ELEKTRO - NÍZKÉ NAPĚTÍ (E.ON, s.r.o.)
  - STÁVAJÍCÍ NADZEMNÍ SÍŤ ELEKTRO - NÍZKÉ NAPĚTÍ (E.ON, s.r.o.)
  - STÁVAJÍCÍ VZDUŠNÉ SÍŤE VEŘEJNÉHO OSVĚTLENÍ (MĚSTYS RADOMYŠL)
  - STÁVAJÍCÍ PODZEMNÍ METALICKÉ SÍŤE (TELEFONICA O2, a.s.)
  - STÁVAJÍCÍ PODZEMNÍ OPTICKÉ SÍŤE (TELEFONICA O2, a.s.)
  - STÁVAJÍCÍ NTL PLYNOVOD (E.ON, s.r.o.)
  - STÁVAJÍCÍ VODOVOD (ČEYAK, a.s.)

- LEGENDA NAVRHOVANÝCH SÍTÍ :**
- NOVÁ KANALIZACE
  - NOVÁ PODZEMNÍ SÍŤ ELEKTRO (DETAILNĚ VIZ e.on, s.r.o.)
  - NOVÉ PODZEMNÍ SÍŤE VEŘEJNÉHO OSVĚTLENÍ
  - NOVÝ PLYNOVOD
  - NOVÝ VODOVOD

- LEGENDA PLOCH :**
- CHODNÍK - ZÁMKOVÁ DLÁŽBA
  - ZPEVNĚNÉ PLOCHY
  - PLOCHA PRO VÝSTAVBU RD
  - PARKOVACÍ ZÁLIV - 1 AUTOMOBIL
  - PARKOVACÍ ZÁLIV - 2 AUTOMOBILY

- LEGENDA HRANIC ÚZEMÍ :**
- HRANICE ÚZEMÍ ARCHEOLOGICKÉHO ZÁJMU
  - HRANICE ŘEŠENÉHO ÚZEMÍ
  - HRANICE ZASTAVITELNÉHO ÚZEMÍ DLE ÚZEMNÍHO PLÁNU
  - STÁVAJÍCÍ HRANICE POZEMKŮ
  - NAVRHOVANÉ HRANICE POZEMKŮ
  - HRANICE PLOCHY PRO VÝSTAVBU RD
  - HRANICE OCHRANNÉHO PÁSMO
  - HRANICE LIPOVÉ ALEJE

- PARAMETRY ÚZEMÍ :**
- VÝMĚRA ŘEŠENÉHO ÚZEMÍ: cca 4,8ha
  - POČET RODINNÝCH DOMŮ V ÚZEMÍ: 25
  - PŘEDPOKLÁDANÝ POČET OBYVATEL: 100
  - VELIKOST STAVEBNÍCH POZEMKŮ: 856 - 7980 m<sup>2</sup>



<b>NÁZEV AKCE</b> ÚZEMNÍ STUDIE LOKALITA "ZA HUMNY Č.2" K.Ú. RADOMYŠL, P.Č. 1376/3, 1376/11, 1376/9, 1376/4, 1376/6, 1376/12, 1376/17, 1376/15, 1376/14, 1376/2, 1376/18, 1376/19, 1376/7, 1369, 1371, 1376/26, 1420/13, 1376/27		<b>INVESTOR</b> ALICE LEVITOVÁ KURZOVA 2388/15, STODŮLKY 155 00 PRAHA 5
<b>AUTOR</b> ING. JOSEF BALDŮBEK	<b>HLAVNÍ INŽENÝR PROJEKTU</b> ING. ARCH. PETR SCHWARZBEK	<b>SPOLUPRÁCE</b> ING. LUKÁŠ POJAR MEHĚLA HÁLNKOVÁ
<b>ČÍSLO ZAKÁZKY</b> 150904	<b>STUPEŇ</b> DOKUMENTACE PRO ÚZEMNÍ SOUHLAS (DUS)	<b>GENERALNÍ DODAVATEL STAVBY</b> DLE VÝBĚROVÉHO ŘÍZENÍ
<b>OBJEKT (SOL PROVOZNI SOUBOR (PS))</b> 01	<b>DĚL</b> C. VÝKRESOVÁ ČÁST	<b>GENERALNÍ PROJEKTANT</b> BLACKBACK s.r.o. U Hřbiště 265, Katovice 387 11 Podkovářská 800/6, Praha 9 IČ: 24763071, DIČ: CZ24763071 www.blackback.cz
<b>DĚLČÍ ČLENĚNÍ</b> -	<b>PROJEKTANT ČÁSTI</b> BLACKBACK s.r.o.	<b>±0,000=..... místní</b> výškový systém vč. systém BpV souř. systém JTSK
<b>NÁZEV VÝKRESU</b> TECHNICKÁ INFRASTRUKTURA	<b>DATUM ODEVZDÁNÍ</b> 11/2016	<b>ČÍSLO PÁŘE</b> 1
<b>DATUM TISKU</b> 11/2016	<b>MĚŘÍTKO</b> 1 : 1500	<b>ČÍSLO VÝKRESU</b> 01
<b>DUS</b> 01 C. 02 ROD	(Signature)	(Signature)