
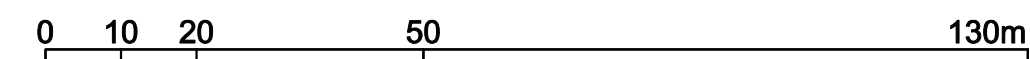


HRANICE A PLOCHY	
STAV	NÁVRH
	HRANICE ŘEŠENÉHO ÚZEMÍ
	NAVRŽENÁ PARCELACE
	P1 POZEMKY PRO RODINNÉ DOMY
	VP VEŘEJNÁ PROSTRANSTVÍ
	MÍSTNÍ KOMUNIKACE
	ÚČELOVÉ KOMUNIKACE
	CHODNÍK
	OBJEKTY RD

KONCEPCE TECHNICKÉ INFRASTRUKTURY	
STAV	NÁVRH
	EL 22 VZDUŠNÉ EL. VEDENÍ 22KV
	TRAFOSTANICE
	KABELOVÉ TRASY ELEKTRO NN
	VODOJEM
	VODOVOD
	PLYNOVOD STL
	PLYNOVOD NTL
	KOMUNIKAČNÍ VEDENÍ O2
	OCHRANNÉ PÁSMO SILNICE II.TŘÍDY
	OCHRANNÉ PÁSMO STL PLYNOVODU
	OCHRANNÉ PÁSMO VN 22 KV
	SPLAŠKOVÁ KANALIZACE – GRAVITAČNÍ
	SPLAŠKOVÁ KANALIZACE – VÝTLAK
	DEŠŤOVÁ KANALIZACE

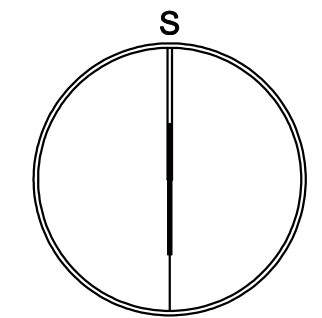

AKCE ÚZEMNÍ STUDIE - Z1 - NA HÁJCÍCH, RADOMYŠL		
OBJEDNATEL MĚSTYS RADOMYŠL	POŘIZOVATEL	
PROJEKTANT Ing. arch. ZDENĚK GOTTFRIED aut. architekt ČKA 02424	AUTORIZAČNÍ RAZÍTKO	ČÍSLO PARÉ
ZHOTOVITEL Ing. arch. ZDENĚK GOTTFRIED IČ 41874439 NOVOHRADSKÁ 1 370 01 ČESKÉ BUDĚJOVICE TELEFON: 604 236 808 WWW.ZDENEKGOTTFRIED.CZ	DATUM 04/2014	
STUPEŇ	VÝKRES DOPRAVNÍ A TECHNICKÁ INFRASTRUKTURA	
ČÍSLO VÝKRESU 4	MĚŘÍTKO 1:1000	