


RADOMYŠL - LOKALITA "ZA HUMNY Č.2"

OZN. DLE ÚP - Bv-3

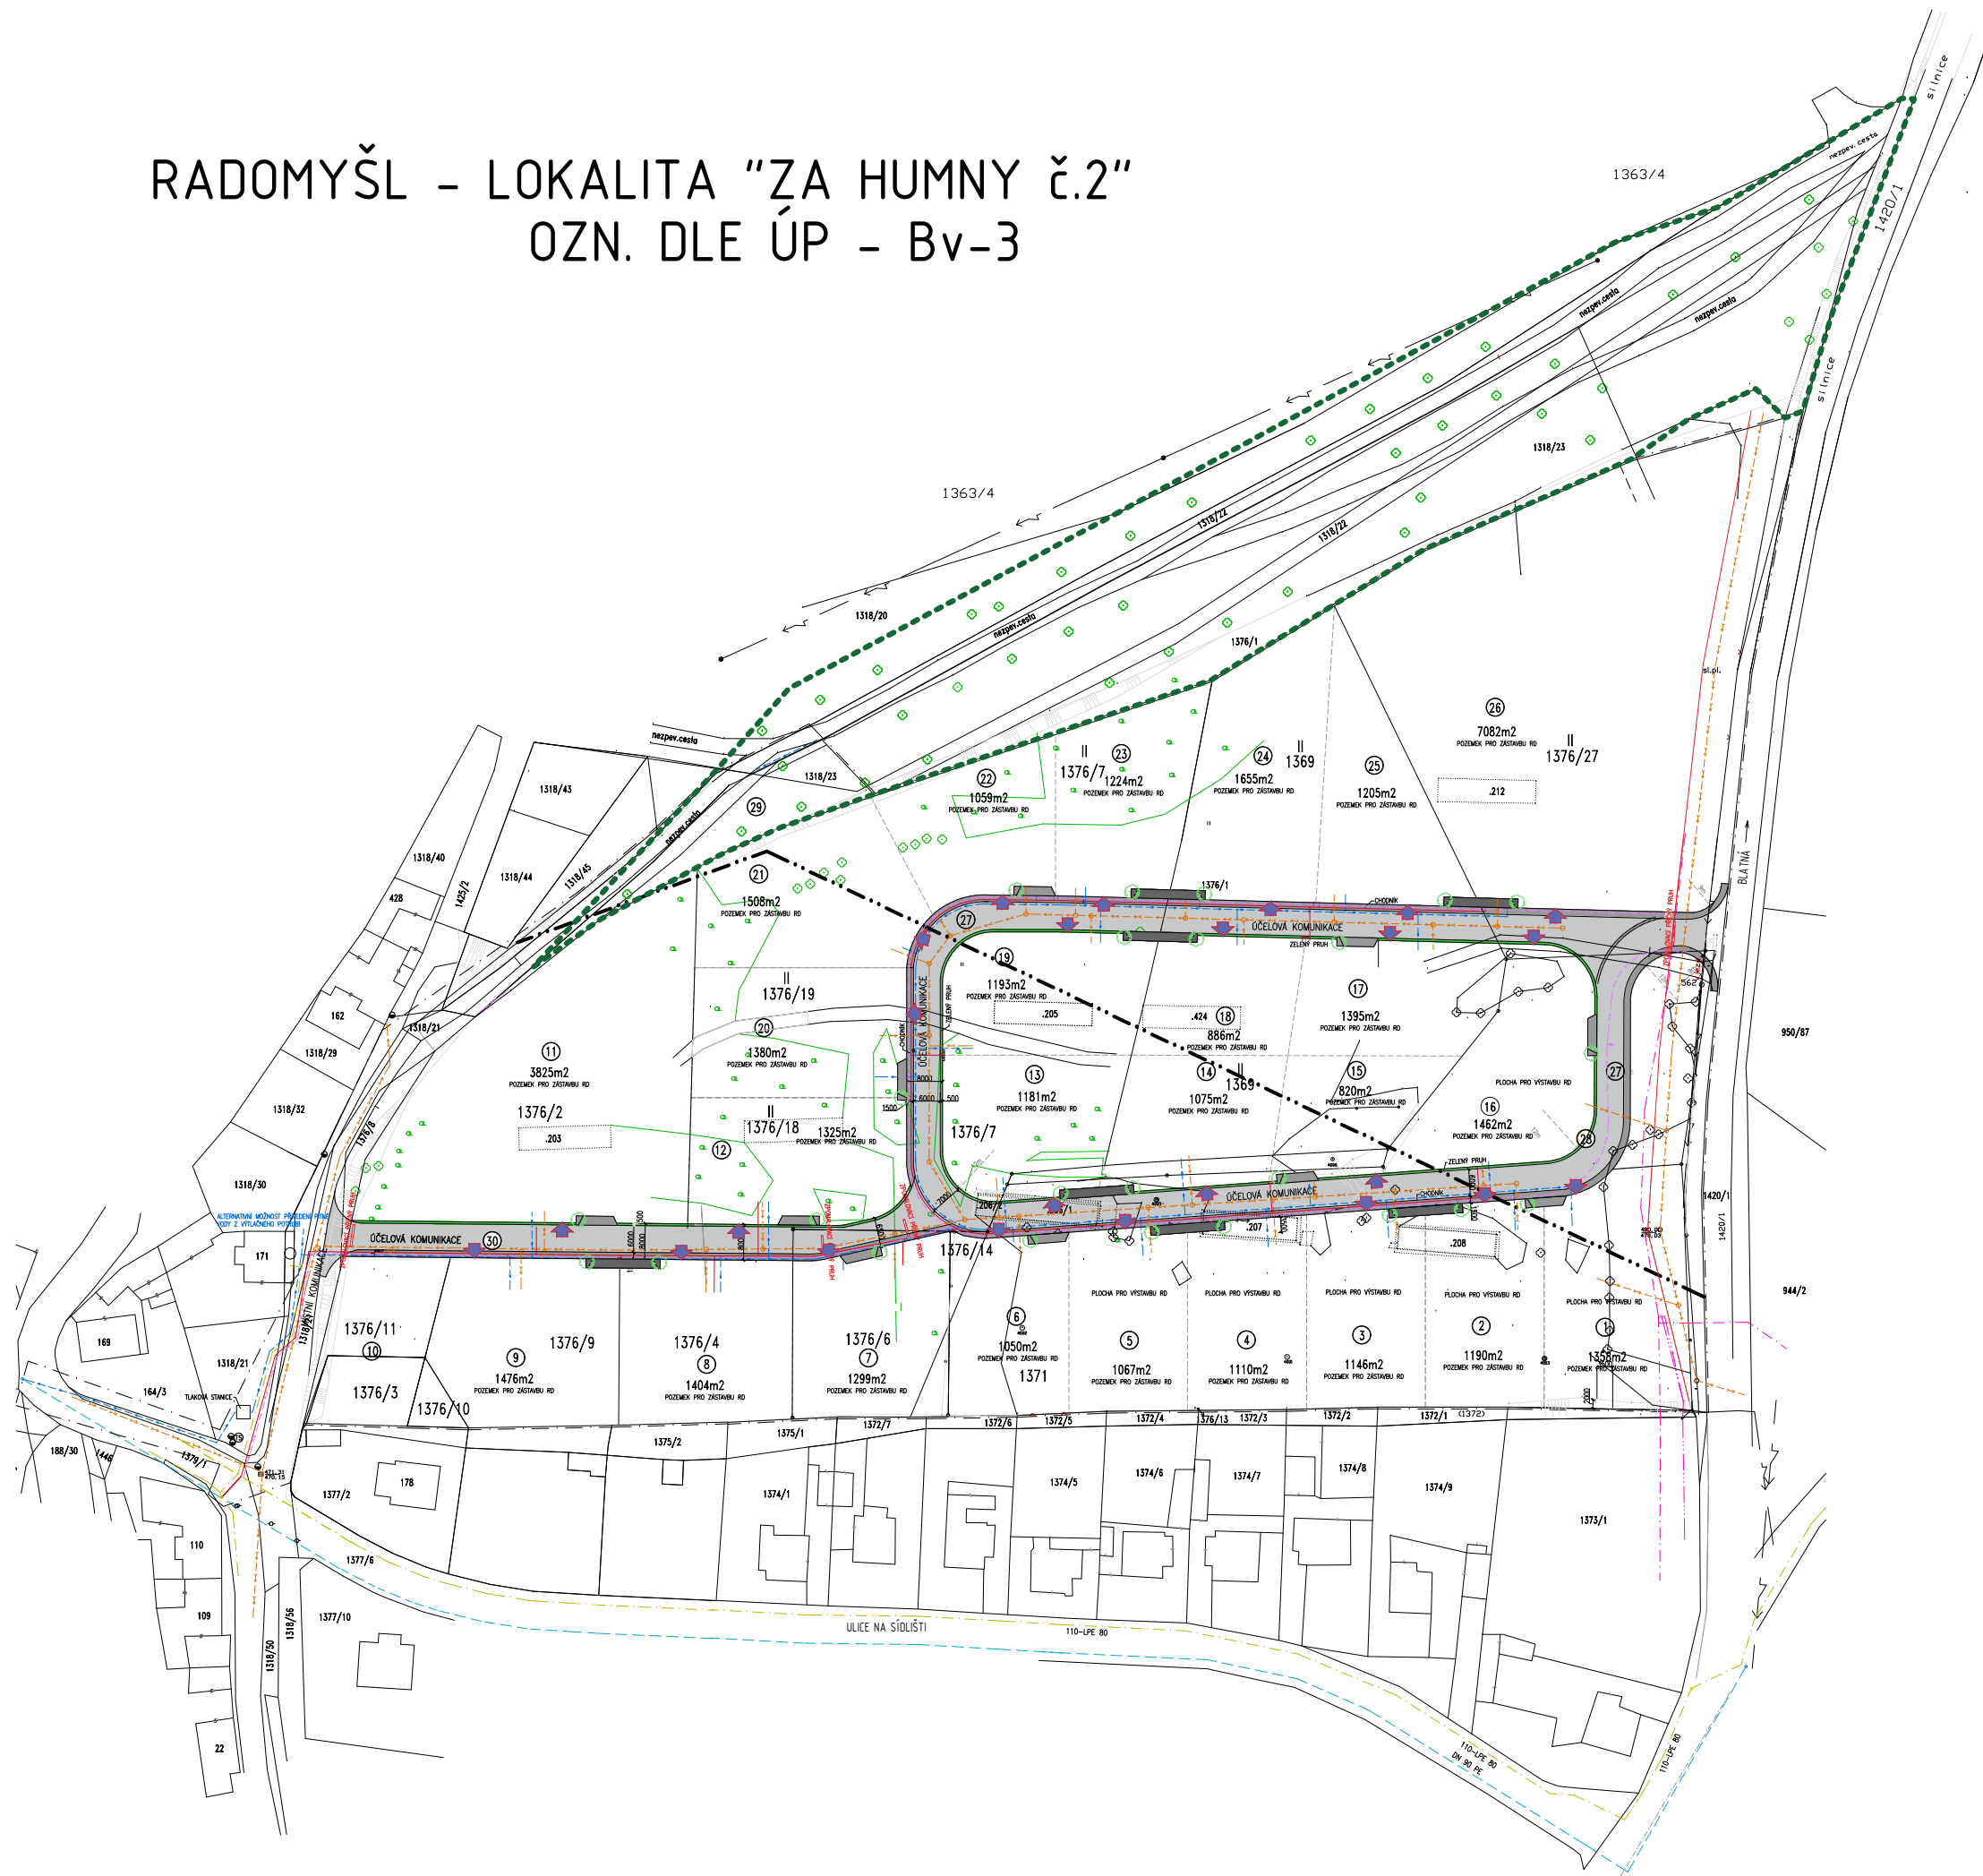

LEGENDA

LEGENDA STÁVAJÍCÍCH SÍTÍ :

- STÁVAJÍCÍ KANALIZACE (MĚSTYS RADOMYŠL)
- STÁVAJÍCÍ NADZEMNÍ SÍŤ ELEKTRO - VYSOKÉ NAPĚTÍ
- STÁVAJÍCÍ PODZEMNÍ SÍŤ ELEKTRO - NÍZKÉ NAPĚTÍ (E.ON, s.r.o.)
- STÁVAJÍCÍ NADZEMNÍ SÍŤ ELEKTRO - NÍZKÉ NAPĚTÍ (E.ON, s.r.o.)
- STÁVAJÍCÍ VZDUŠNÉ SÍŤE VEŘEJNÉHO OSVĚTLENÍ (MĚSTYS RADOMYŠL)
- STÁVAJÍCÍ PODZEMNÍ METALICKÉ SÍŤE (TELEFONICA O2, a.s.)
- STÁVAJÍCÍ PODZEMNÍ OPTICKÉ SÍŤE (TELEFONICA O2, a.s.)
- STÁVAJÍCÍ NTL PLYNOVOD (E.ON, s.r.o.)
- STÁVAJÍCÍ VODOVOD (ČEVAK, a.s.)

LEGENDA NAVRHOVANÝCH SÍTÍ :

- NOVÁ KANALIZACE
- NOVÁ PODZEMNÍ SÍŤ ELEKTRO (DETAILNĚ VIZ e.on, s.r.o.)
- NOVÉ PODZEMNÍ SÍŤE VEŘEJNÉHO OSVĚTLENÍ
- NOVÝ PLYNOVOD
- NOVÝ VODOVOD

LEGENDA PLOCH :

- ÚČELOVÁ KOMUNIKACE - ASFALT
- CHODNÍK - ZÁMKOVÁ OLAŽBA
- SJEZD NA POZEMEK

- PARKOVACÍ ZÁLIV - 1 AUTOMOBIL
- PARKOVACÍ ZÁLIV - 2 AUTOMOBILY

LEGENDA HRANIC ÚZEMÍ :

- HRANICE ÚZEMÍ ARCHEOLOGICKÉHO ZÁJMU
- HRANICE ŘEŠENÉHO ÚZEMÍ
- HRANICE ZASTAVITELNÉHO ÚZEMÍ DLE ÚZEMNÍHO PLÁNU
- STÁVAJÍCÍ HRANICE POZEMKŮ
- NAVRHOVANÉ HRANICE POZEMKŮ

PARAMETRY ÚZEMÍ :

VÝMĚRA ŘEŠENÉHO ÚZEMÍ: cca 4,8ha
 POČET RODINNÝCH DOMŮ V ÚZEMÍ: 24
 PŘEDPOKLÁDANÝ POČET OBYVATEL: 100
 VELIKOST STAVEBNÍCH POZEMKŮ: 856 - 7080 m²

NÁZEV AKCE ÚZEMNÍ STUDIE LOKALITA "ZA HUMNY Č.2" K.Ú. RADOMYŠL, P.Č. 1376/3, 1376/11, 1376/9, 1376/4, 1376/6, 1376/12, 1376/17, 1376/15, 1376/14, 1376/2, 1376/18, 1376/19, 1376/7, 1369, 1371, 1376/26, 1420/13, 1376/27		INVESTOR ALICE LEVITOVÁ KURZOVA 2388/15, STODŮLKY 155 00 PRAHA 5	
AUTOR ING. JOSEF BALOŮSEK HLAVNÍ INŽENÝR PROJEKTU ING. ARCH. PETR SCHWARZBECK		GENERÁLNÍ DODAVATEL STAVBY DLE VÝBĚROVÉHO ŘÍZENÍ	
SPOLUPRÁCE ING. LUKÁŠ POJAR MICHAELA HLINKOVÁ		GENERÁLNÍ PROJEKTANT BLACK BACK s.r.o. U Hříště 265, Katovice 387 11 Podkovářská 800/6, Praha 9 IČ:24763071, DIČ:CZ24763071 www.blackback.cz	
ČÍSLO ZAKÁZKY 150904		PROJEKTANT ČÁSTI BLACK BACK s.r.o.	
STUPĚŇ DOKUMENTACE PRO ÚZEMNÍ SOUHLAS (DUS)		PROJEKTANT ČÁSTI BLACK BACK s.r.o.	
OBJEKT (SOI, PROVOZNÍ SOUBOR (PS)) 01		PROJEKTANT ČÁSTI BLACK BACK s.r.o.	
DÍL C. VÝKRESOVÁ ČÁST		PROJEKTANT ČÁSTI BLACK BACK s.r.o.	
DÍLČÍ ČLENĚNÍ -		PROJEKTANT ČÁSTI BLACK BACK s.r.o.	
NÁZEV VÝKRESU DOPRAVNÍ INFRASTRUKTURA		PROJEKTANT ČÁSTI BLACK BACK s.r.o.	
DATAUM ODEVZDÁNÍ 11/2016	NEŘÍTKO 1 : 1500	ČÍSLO PÁŘE -	
DATAUM TISKU 11/2016	NEŘÍTKO 1 : 1500	ČÍSLO PÁŘE -	
ČÍSLO VÝKRESU DUS 01	KOD PROFESÍ C.	ČÍSLO VÝKRESU 03	REVIZE R00
±0,000=..... místní výškový systém Bpv souř. systém JTSK			