



■■■■■■■■ hranice katastrálních území

 řešená území změny č. 1

Bv-1 plochy změn

 vyhodnocené navrhované řešení v předešlých ÚPD

 investice do půdy za účelem zlepšení půdní úrodnosti

bonitovaná půdně ekologická jednotka

72911 / L bonitovaná půdně ekologická jednotka / třída ochrany zemědělské půdy


 zemědělská půda s třídou ochrany I.

zemědělská půda s třídou ochrany II.

zemědělská půda s třídou ochrany III.

zemědělská půda s třídou ochrany IV.

zemědělská půda s třídou ochrany V.

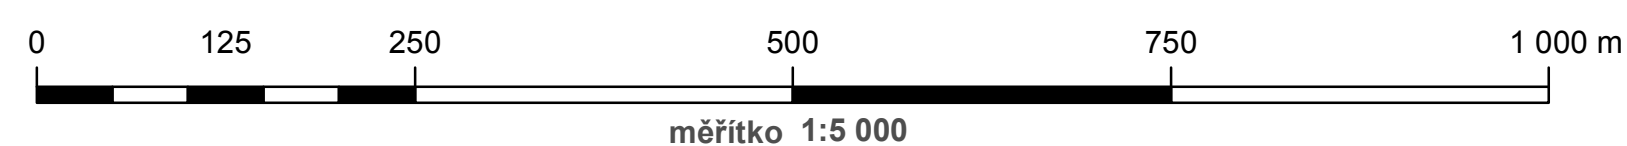

 Vlastibít 21, 392 01 Soběslav	rozličko projektant
datum vyhotovení: prosinec 2014	
vypracoval: Ing. Vlastimil Šemka Ing. Vlasta Brůčková	
odpovědný projektant: Ing. arch. Jaroslav Poláček	
číslo pláně:	