



SMĚR RADOMYŠL

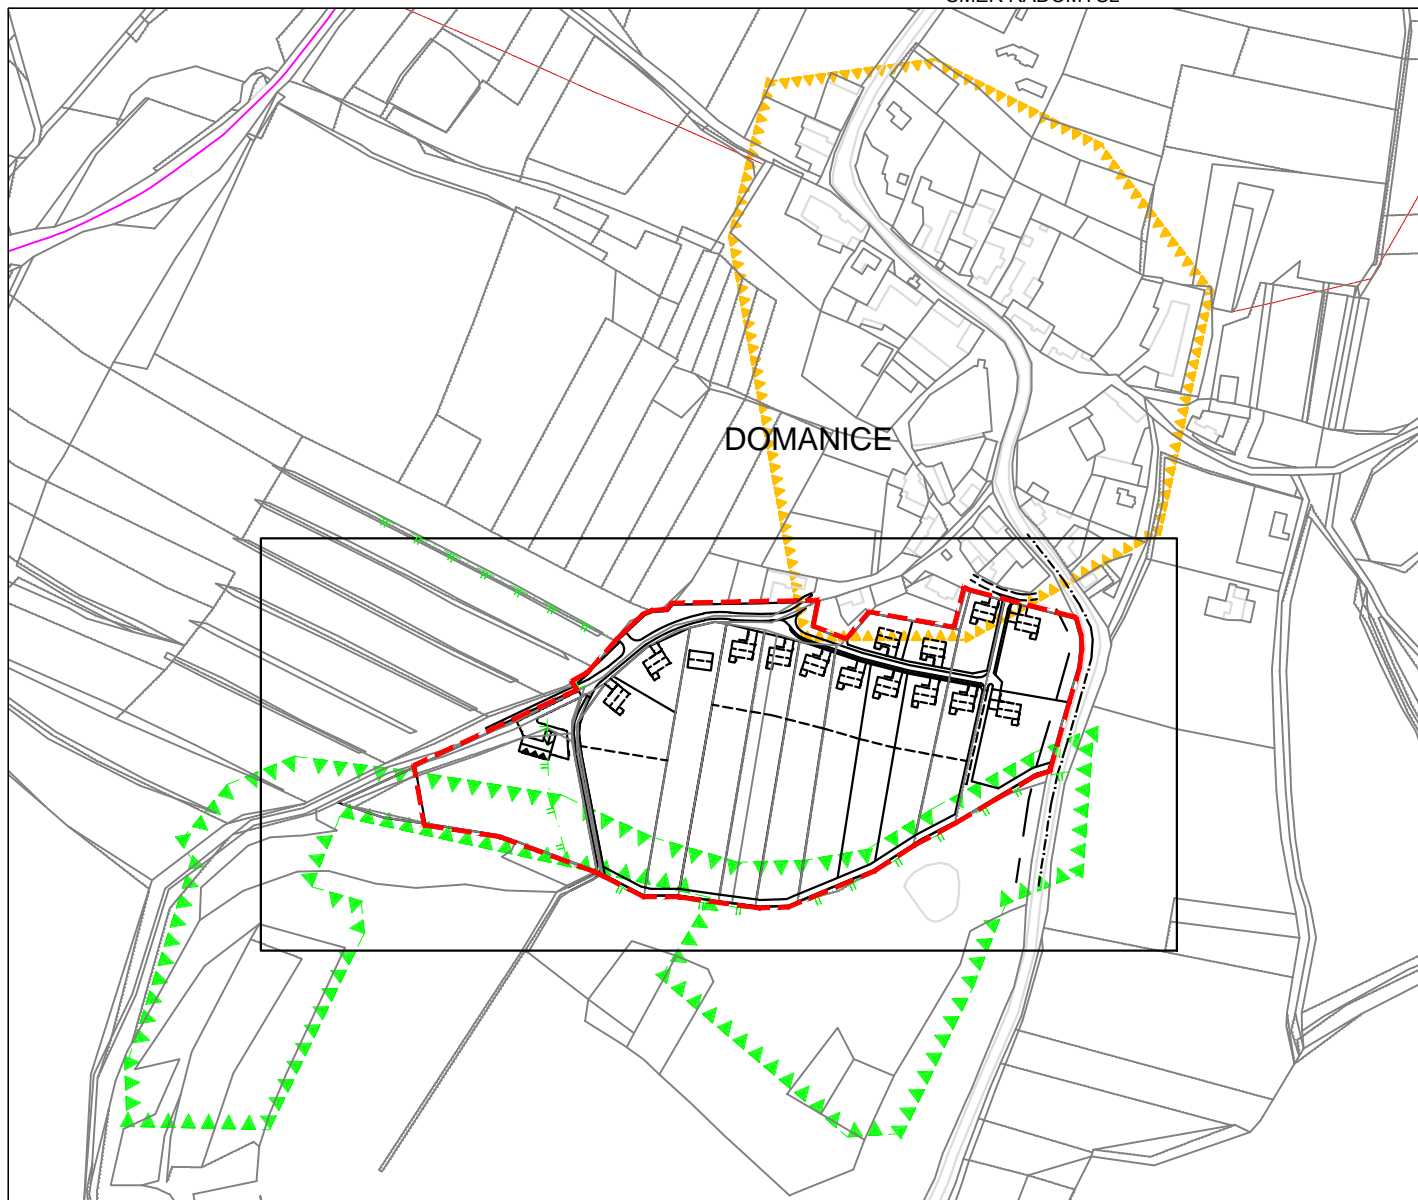

SMĚR STRAKONICE

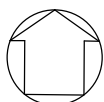

LEGENDA



hranice řešeného území
čáry návrhu



území archeologického zájmu



plocha pro navrhovaný interakční prvek ÚSES
(převzato z územního plánu)
ochranné pásmo nadregionálního biokoridoru ÚSES
(převzato z územního plánu)

01 SITUACE ŠIRŠÍCH VZTAHŮ

1 : 5000

ING. ARCH. JAROSLAV POLÁČEK

autorizovaný architekt pro obor územní plánování, autorizovaný architekt (A1)

PRAŽSKÁ 1743/44, 66902 ZNOJMO 2, gsm: 776 660 363 tel. 515 261 544, www.archpolacek.cz

Zástavba RD "Pod Bártíků", Radomyšl - Domanice územní studie

Objednatel: Obec Radomyšl

Obec s pověřeným obecním úřadem: Strakonice

Projektant: Ing. arch. Jaroslav Poláček
Pražská 1743/44, 669 02 Znojmo 2

Kraj: Jihočeský

Datum: 02/2011