




Zákres do mapy KN 1:2880

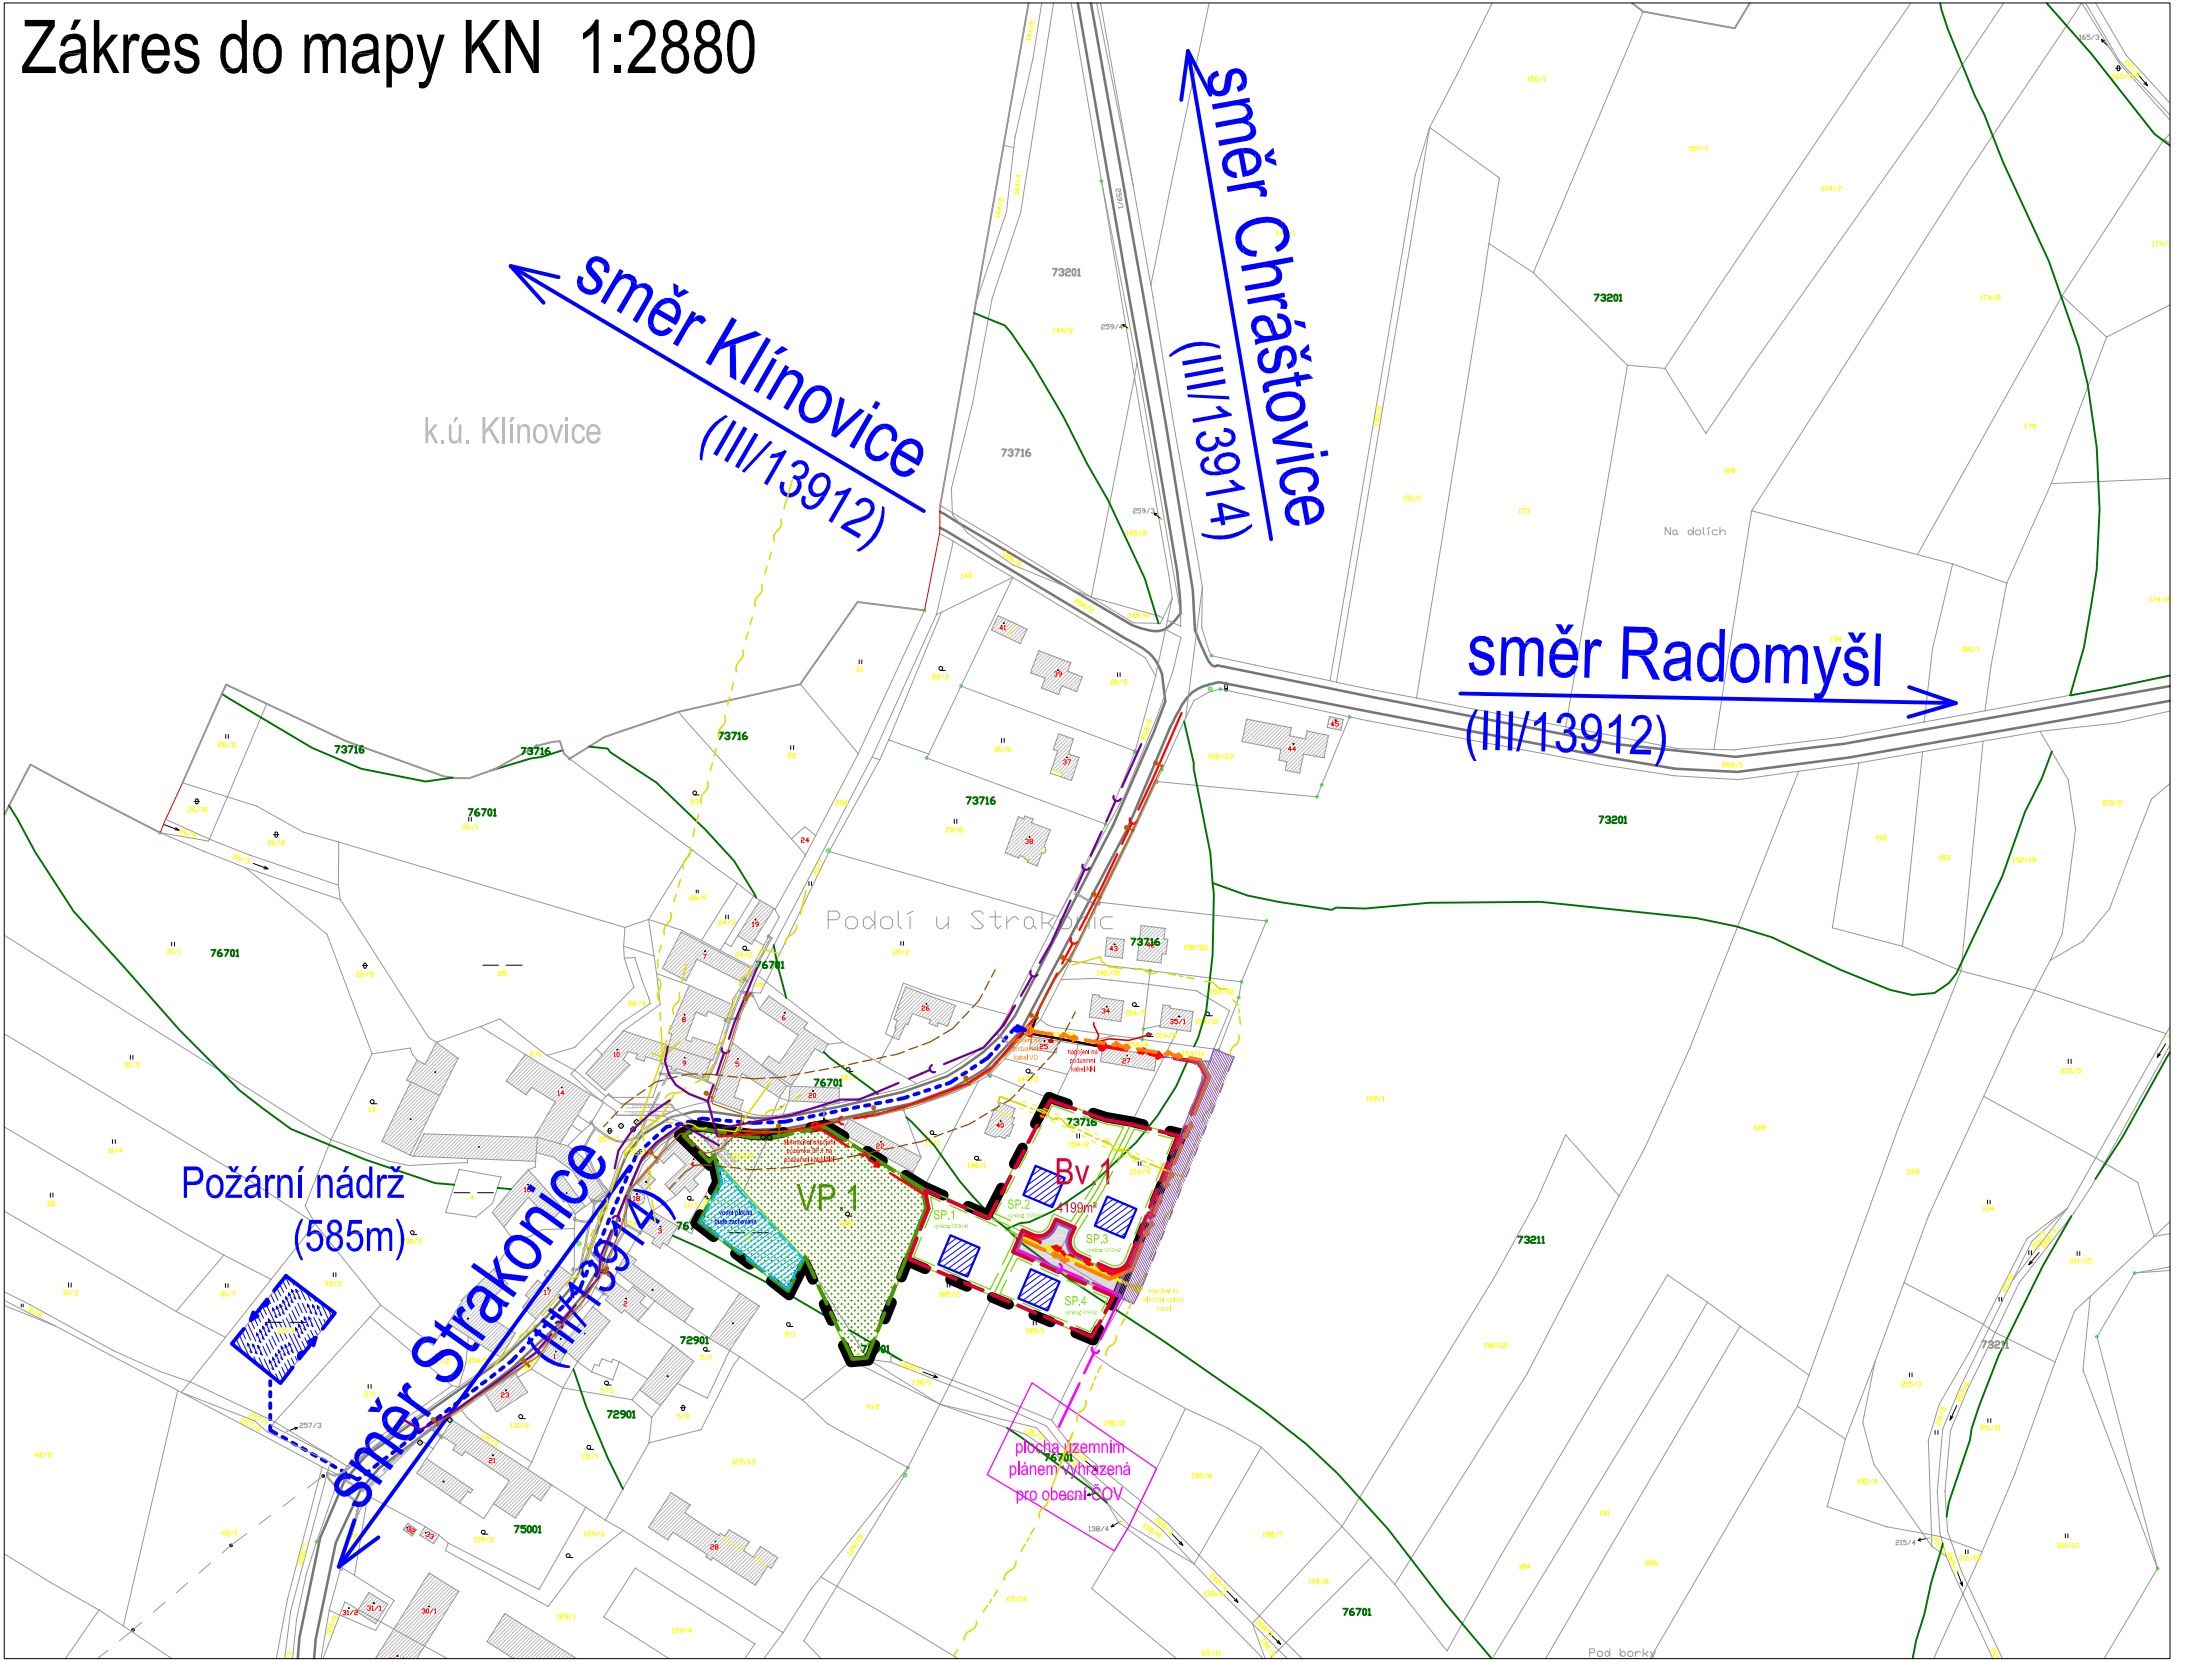

Výřez z ÚPD

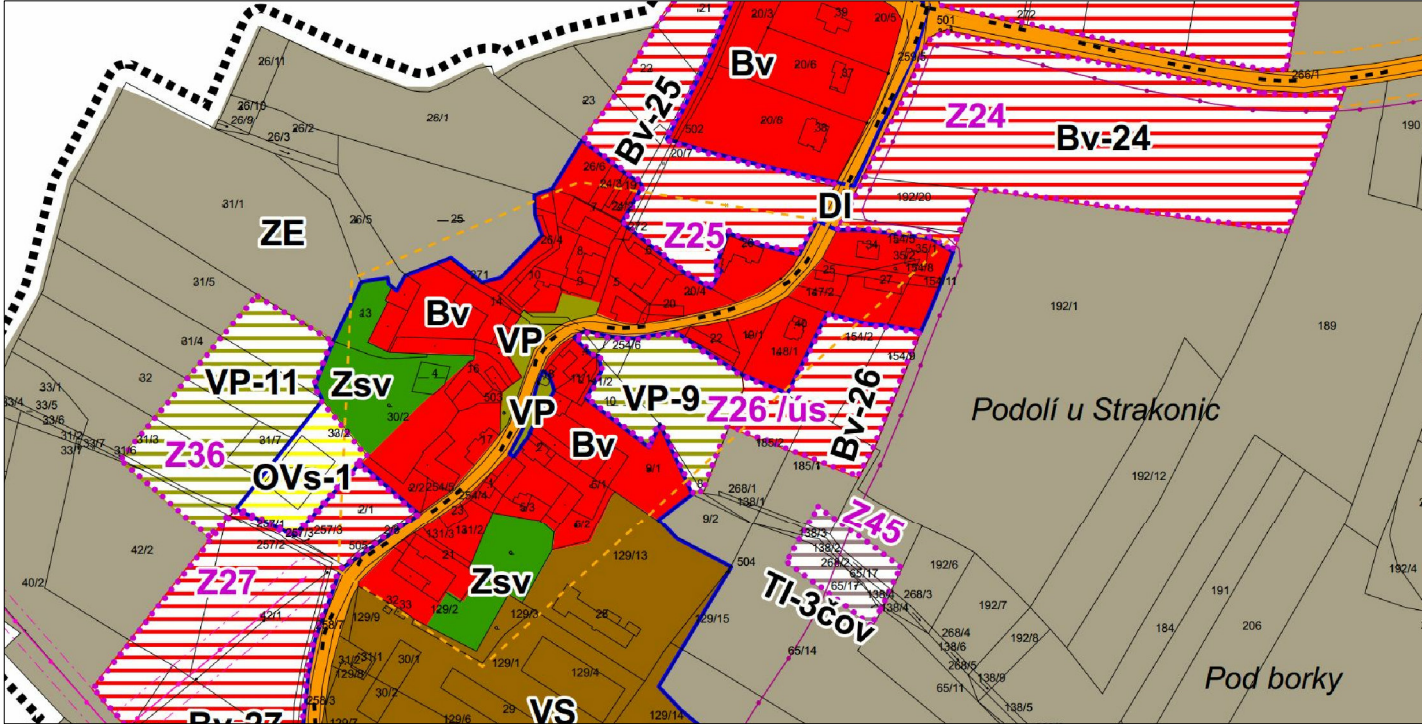

Plochy stabilizované		Plochy změn využití	
Bv	bydlení venkovské	Bv-1	bydlení venkovské
Bm	bydlení městské	RE-1	rekreace
SO	smíšené obytné	VP-1	veřejná prostranství
RE	rekreace	OV-1	občanské vybavení
VP	veřejná prostranství	OVs-1	občanské vybavení sport
OV	občanské vybavení	VS-1	výroby a skladování
OVh	občanské vybavení - kostel a hřbitov	DI-1	dopravní infrastruktura
OVs	občanské vybavení - sport	Zol-1	zeleň ochranná a izolační
VS	výroby a skladování	Zsv-1	zeleň soukromá a vyhrazená
DI	dopravní infrastruktura	Zpf-1	zeleň přírodního charakteru
TI	technická infrastruktura	SNUpvl-1	smíšené nezastavěného území - přírodní, vodní, lesní
ZE	zemědělské	OVm-1	občanské vybavení - myslivecké zařízení
		TI-1	technická infrastruktura

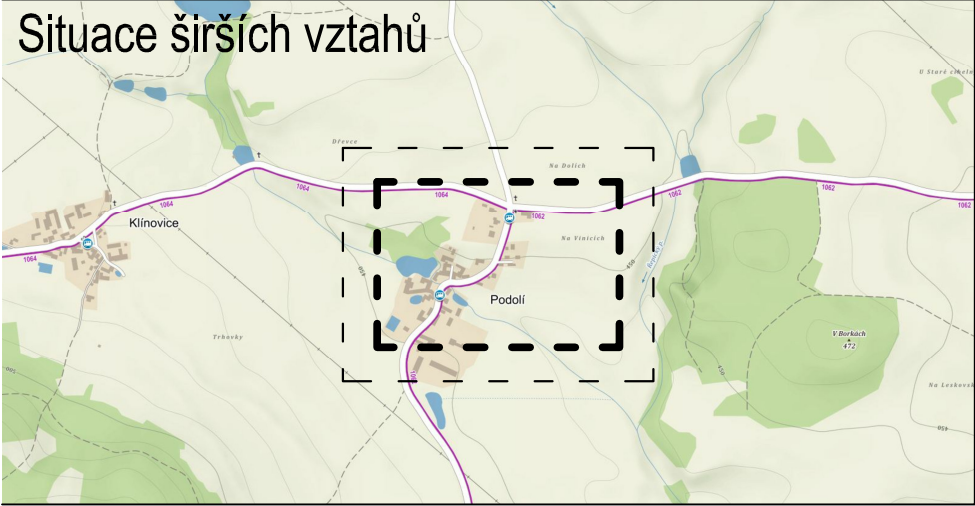

BUILDING INVESTMENT s.r.o.			Building-Investment, s.r.o. Doubravice 40, 387 35 Doubravice u Strakonice mobil: 602 145 242, 731 406 007 email: info@build-in.cz www.build-in.cz	
Zodp. projektant	Kreslil	Kontroloval		
ing.arch.Václav Franěk	Jan Jeništa	ing.arch.Václav Franěk		
Úřad územního plánování: MěÚ Strakonice Obec: Městys Radomyšl –Podolí				
Pořizovatel: Městský úřad Strakonice, odbor rozvoje – úřad územního plánování				
Název akce: Územní studie Podolí Z26			Formát	2xA4
			Datum	3/2016
			Arch. číslo	A-0116
			Účel	ÚS
Obsah:			Měřítko	Číslo výkresu
Zákres do mapy KN, Situace širších vztahů			1:2880	B.1