


výkres širších vztahů
odůvodnění změny č. 1 územního plánu Radomyšl

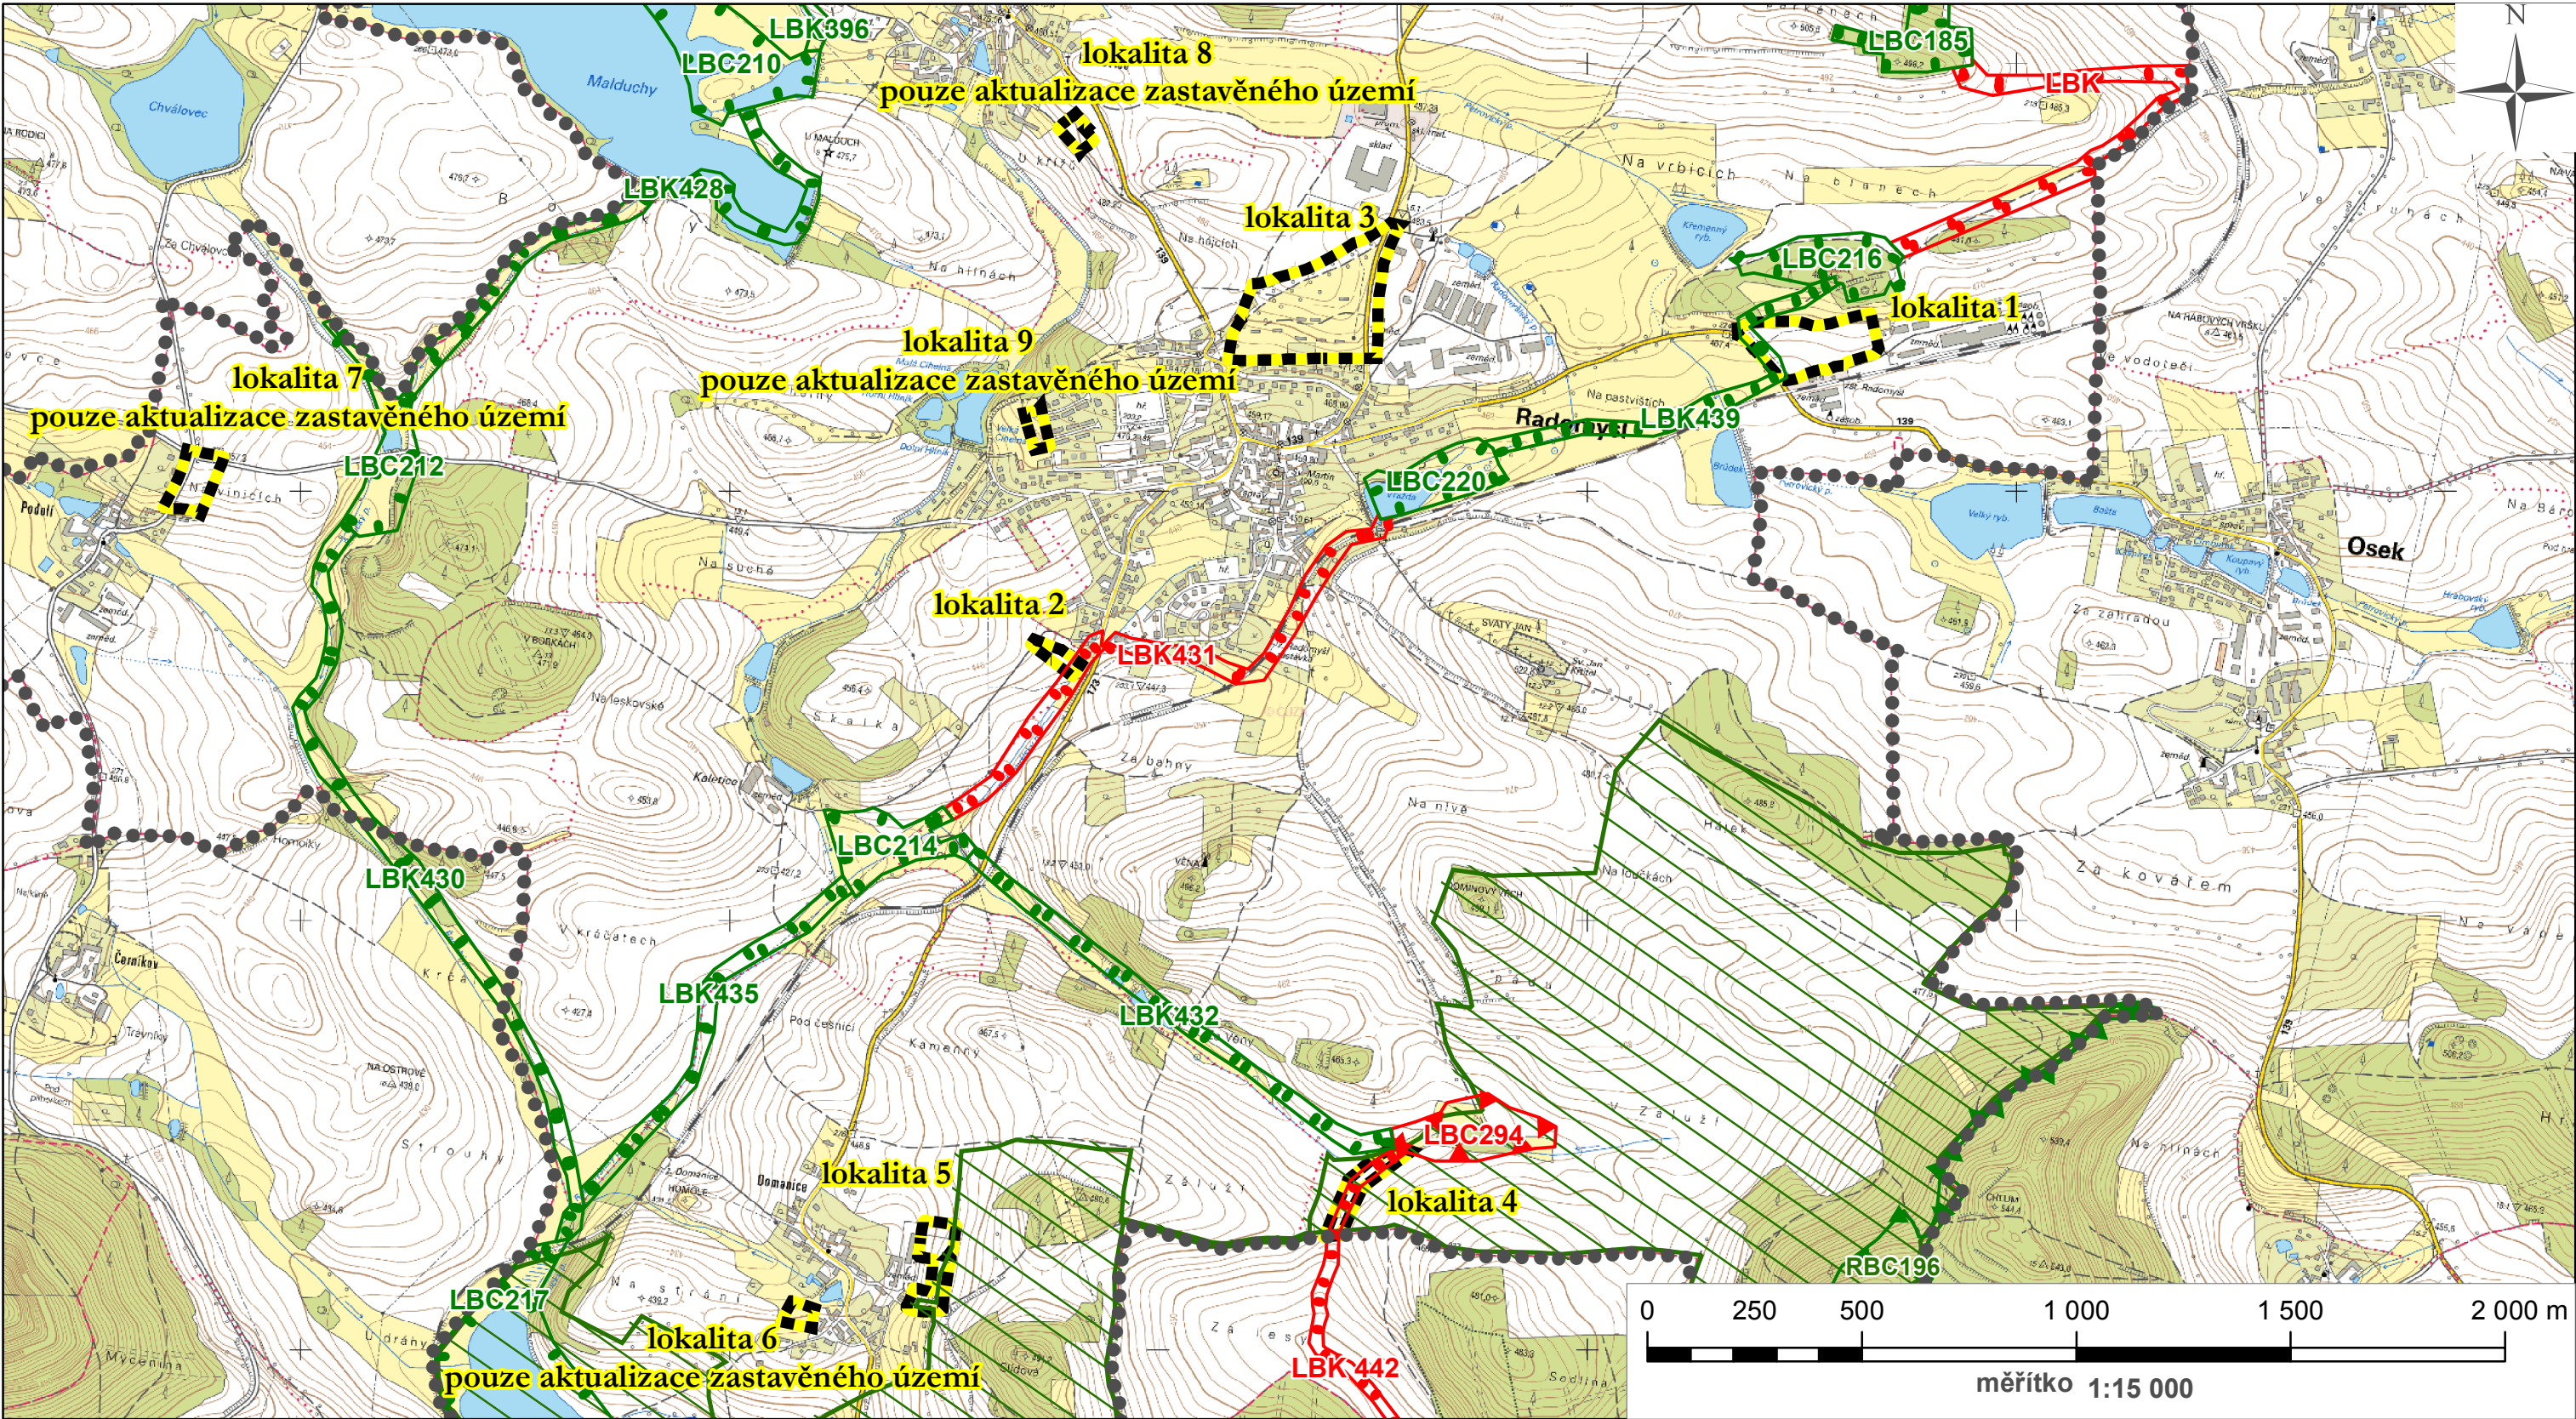

Legenda

- správní území obce
- řešená území změny č. 1

USES

- RBC196 regionální biocentrum - stav
- LBC432 lokální biocentrum - stav
- LBK214 lokální biokoridor - stav
- LBC294 lokální biocentrum - návrh
- LBK442 lokální biokoridor - návrh
- ochranné zóna nadregionálního biokoridoru

D - výkres širších vztahů
odůvodnění změny č. 1 územního plánu Radomyšl

UPLAN S.R.O. Vlastiboř 21, 392 01 Soběslav	razítko projektant
datum vyhotovení: prosinec 2014	
vypracoval: Ing. Vlastimil Smítka Ing. Vlasta Brůčková	
odpovědný projektant: Ing. arch. Jaroslav Poláček	
číslo paré:	