


výkres širších vztahů

odůvodnění změny č. 2 územního plánu Radomyšl

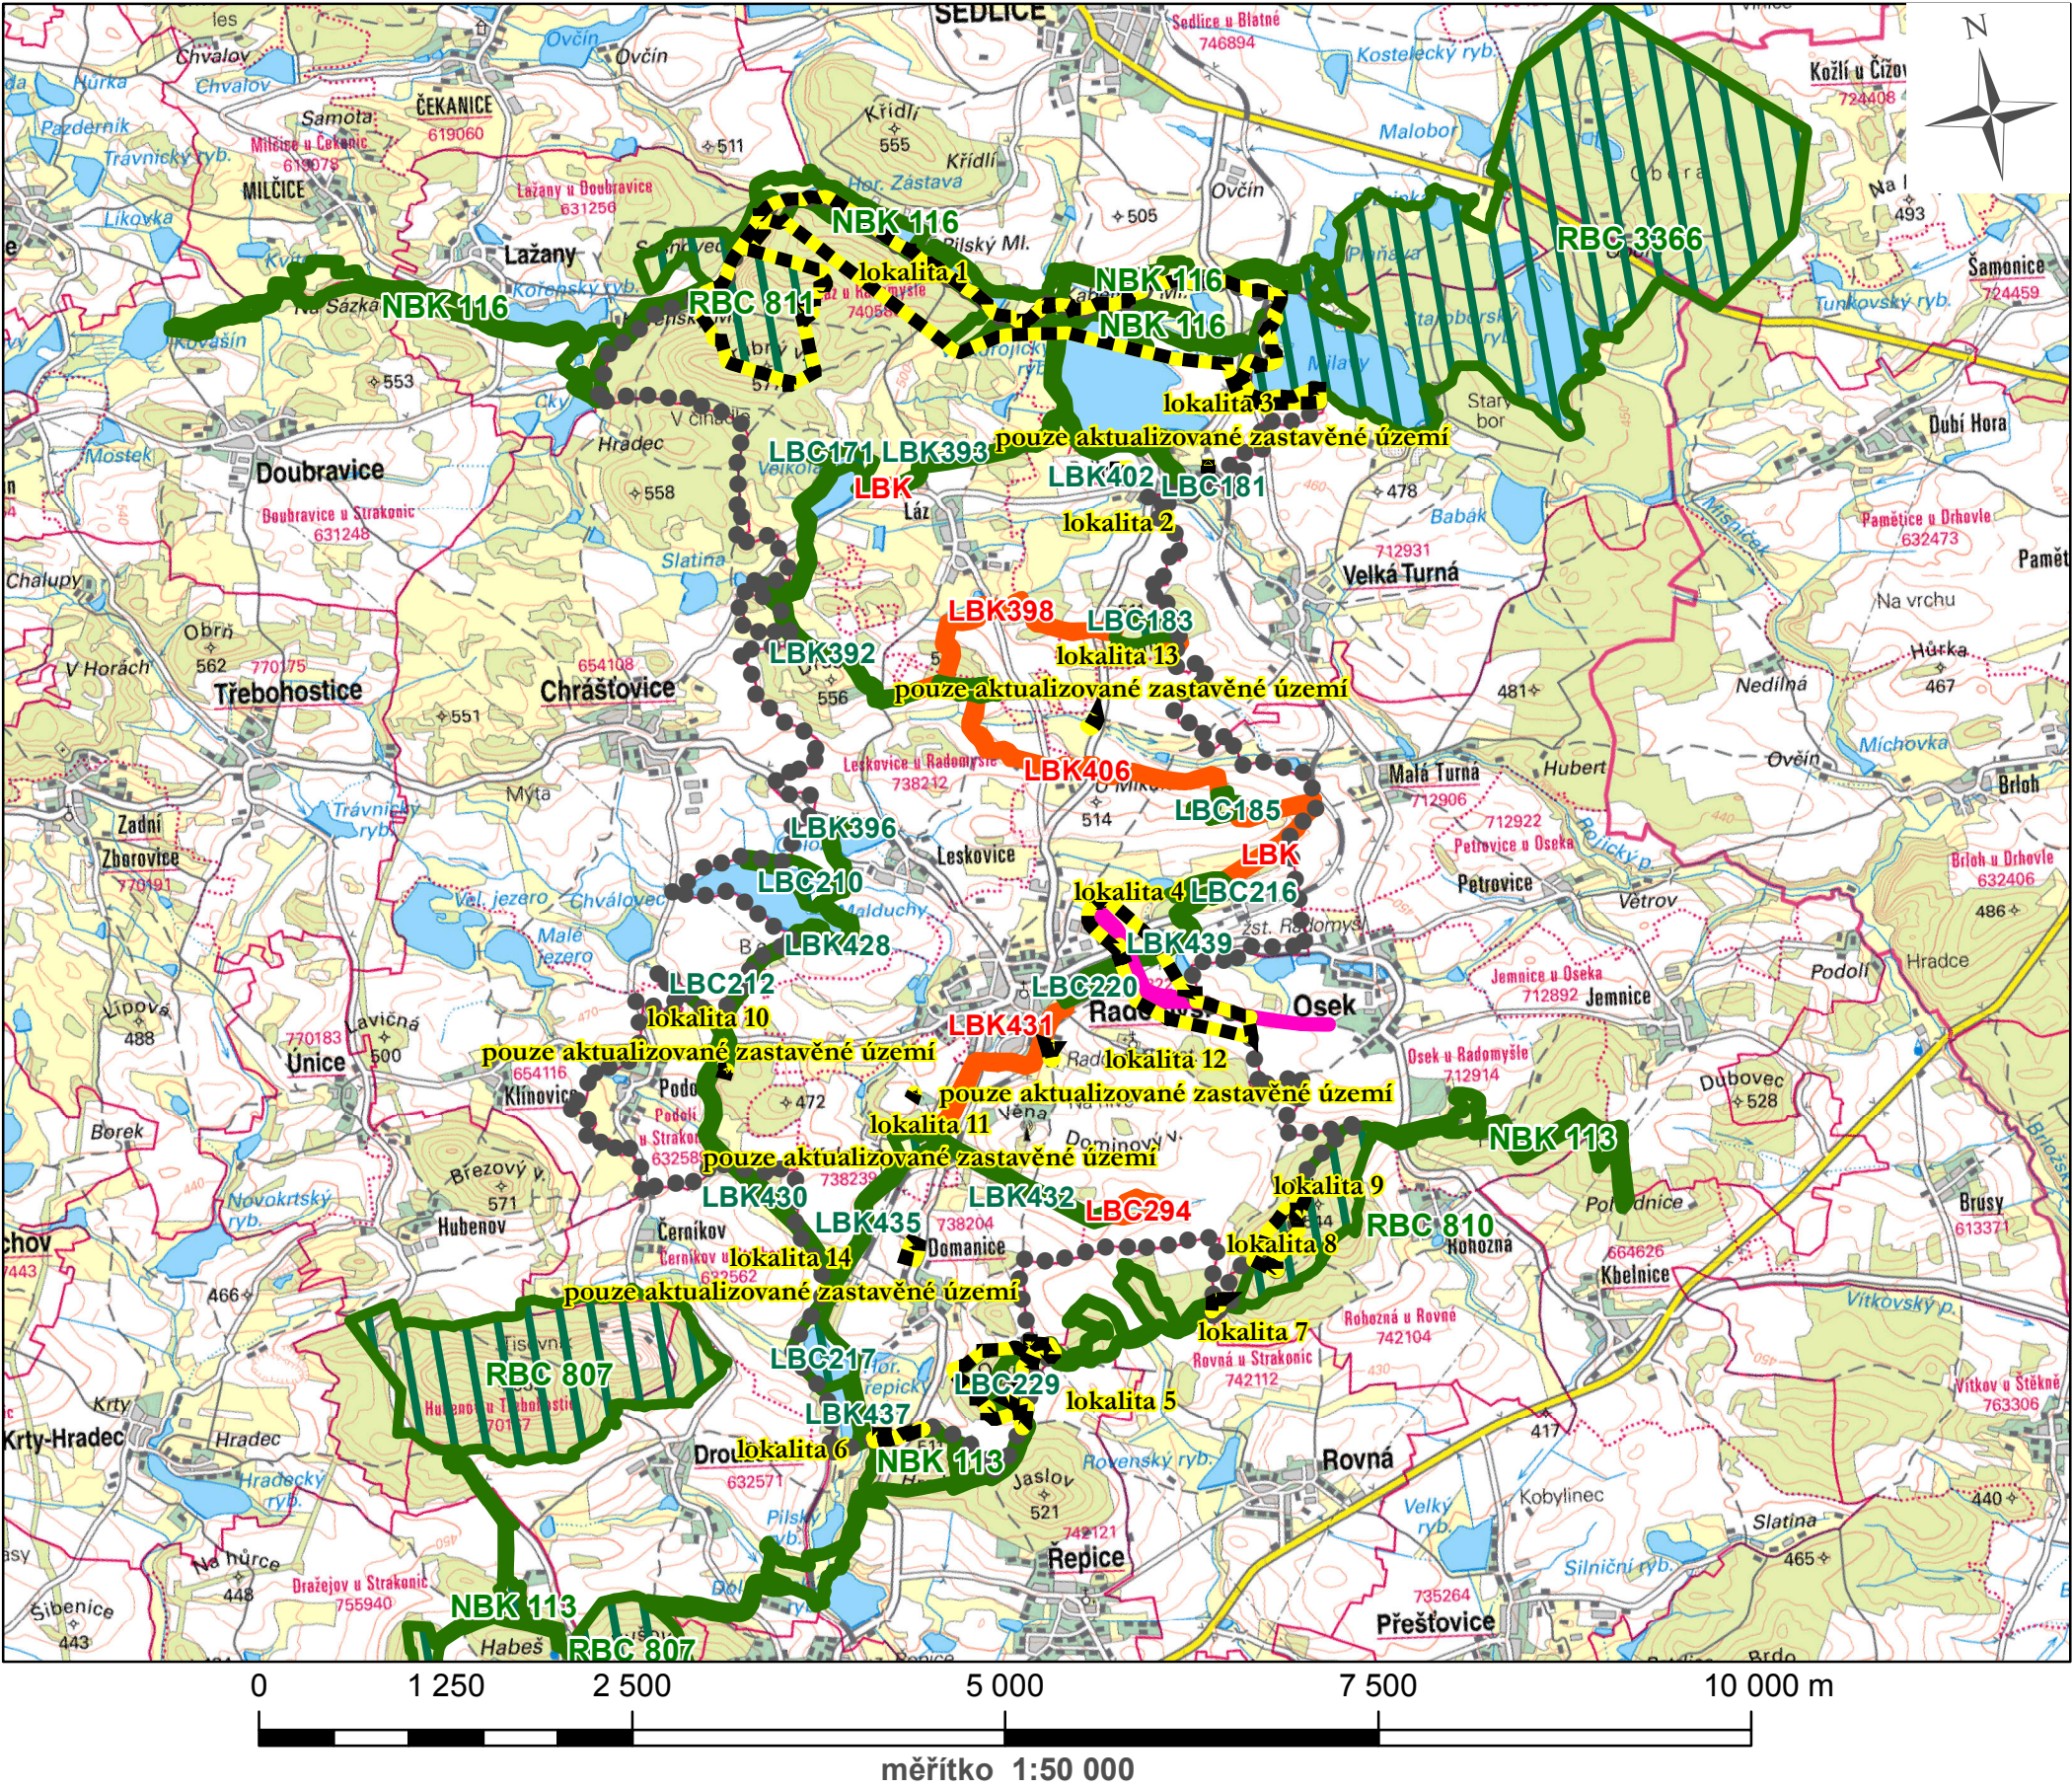

ÚSES stávající

- BC1** biocentrum
- BK1** biokoridor

ÚSES navrhovaný

- BC1** biocentrum
- BK1** biokoridor

L (BK) lokální (biokoridor)

R (BC) regionální (biocentrum)

NR (BK) nadregionální (biokoridor)

Legenda

- správní území obce
- řešená území změny č. 2
- vodovod radomyšl - Osek

UPLAN S.R.O. Vlastiboř 21, 392 01 Soběslav	razítko projektant
datum vyhotovení: červen 2015	
vypracoval: Ing. Vlastimil Smítka Ing. Vlasta Brůčková	
odpovědný projektant: Ing. arch. Jaroslav Poláček	
číslo paré:	