


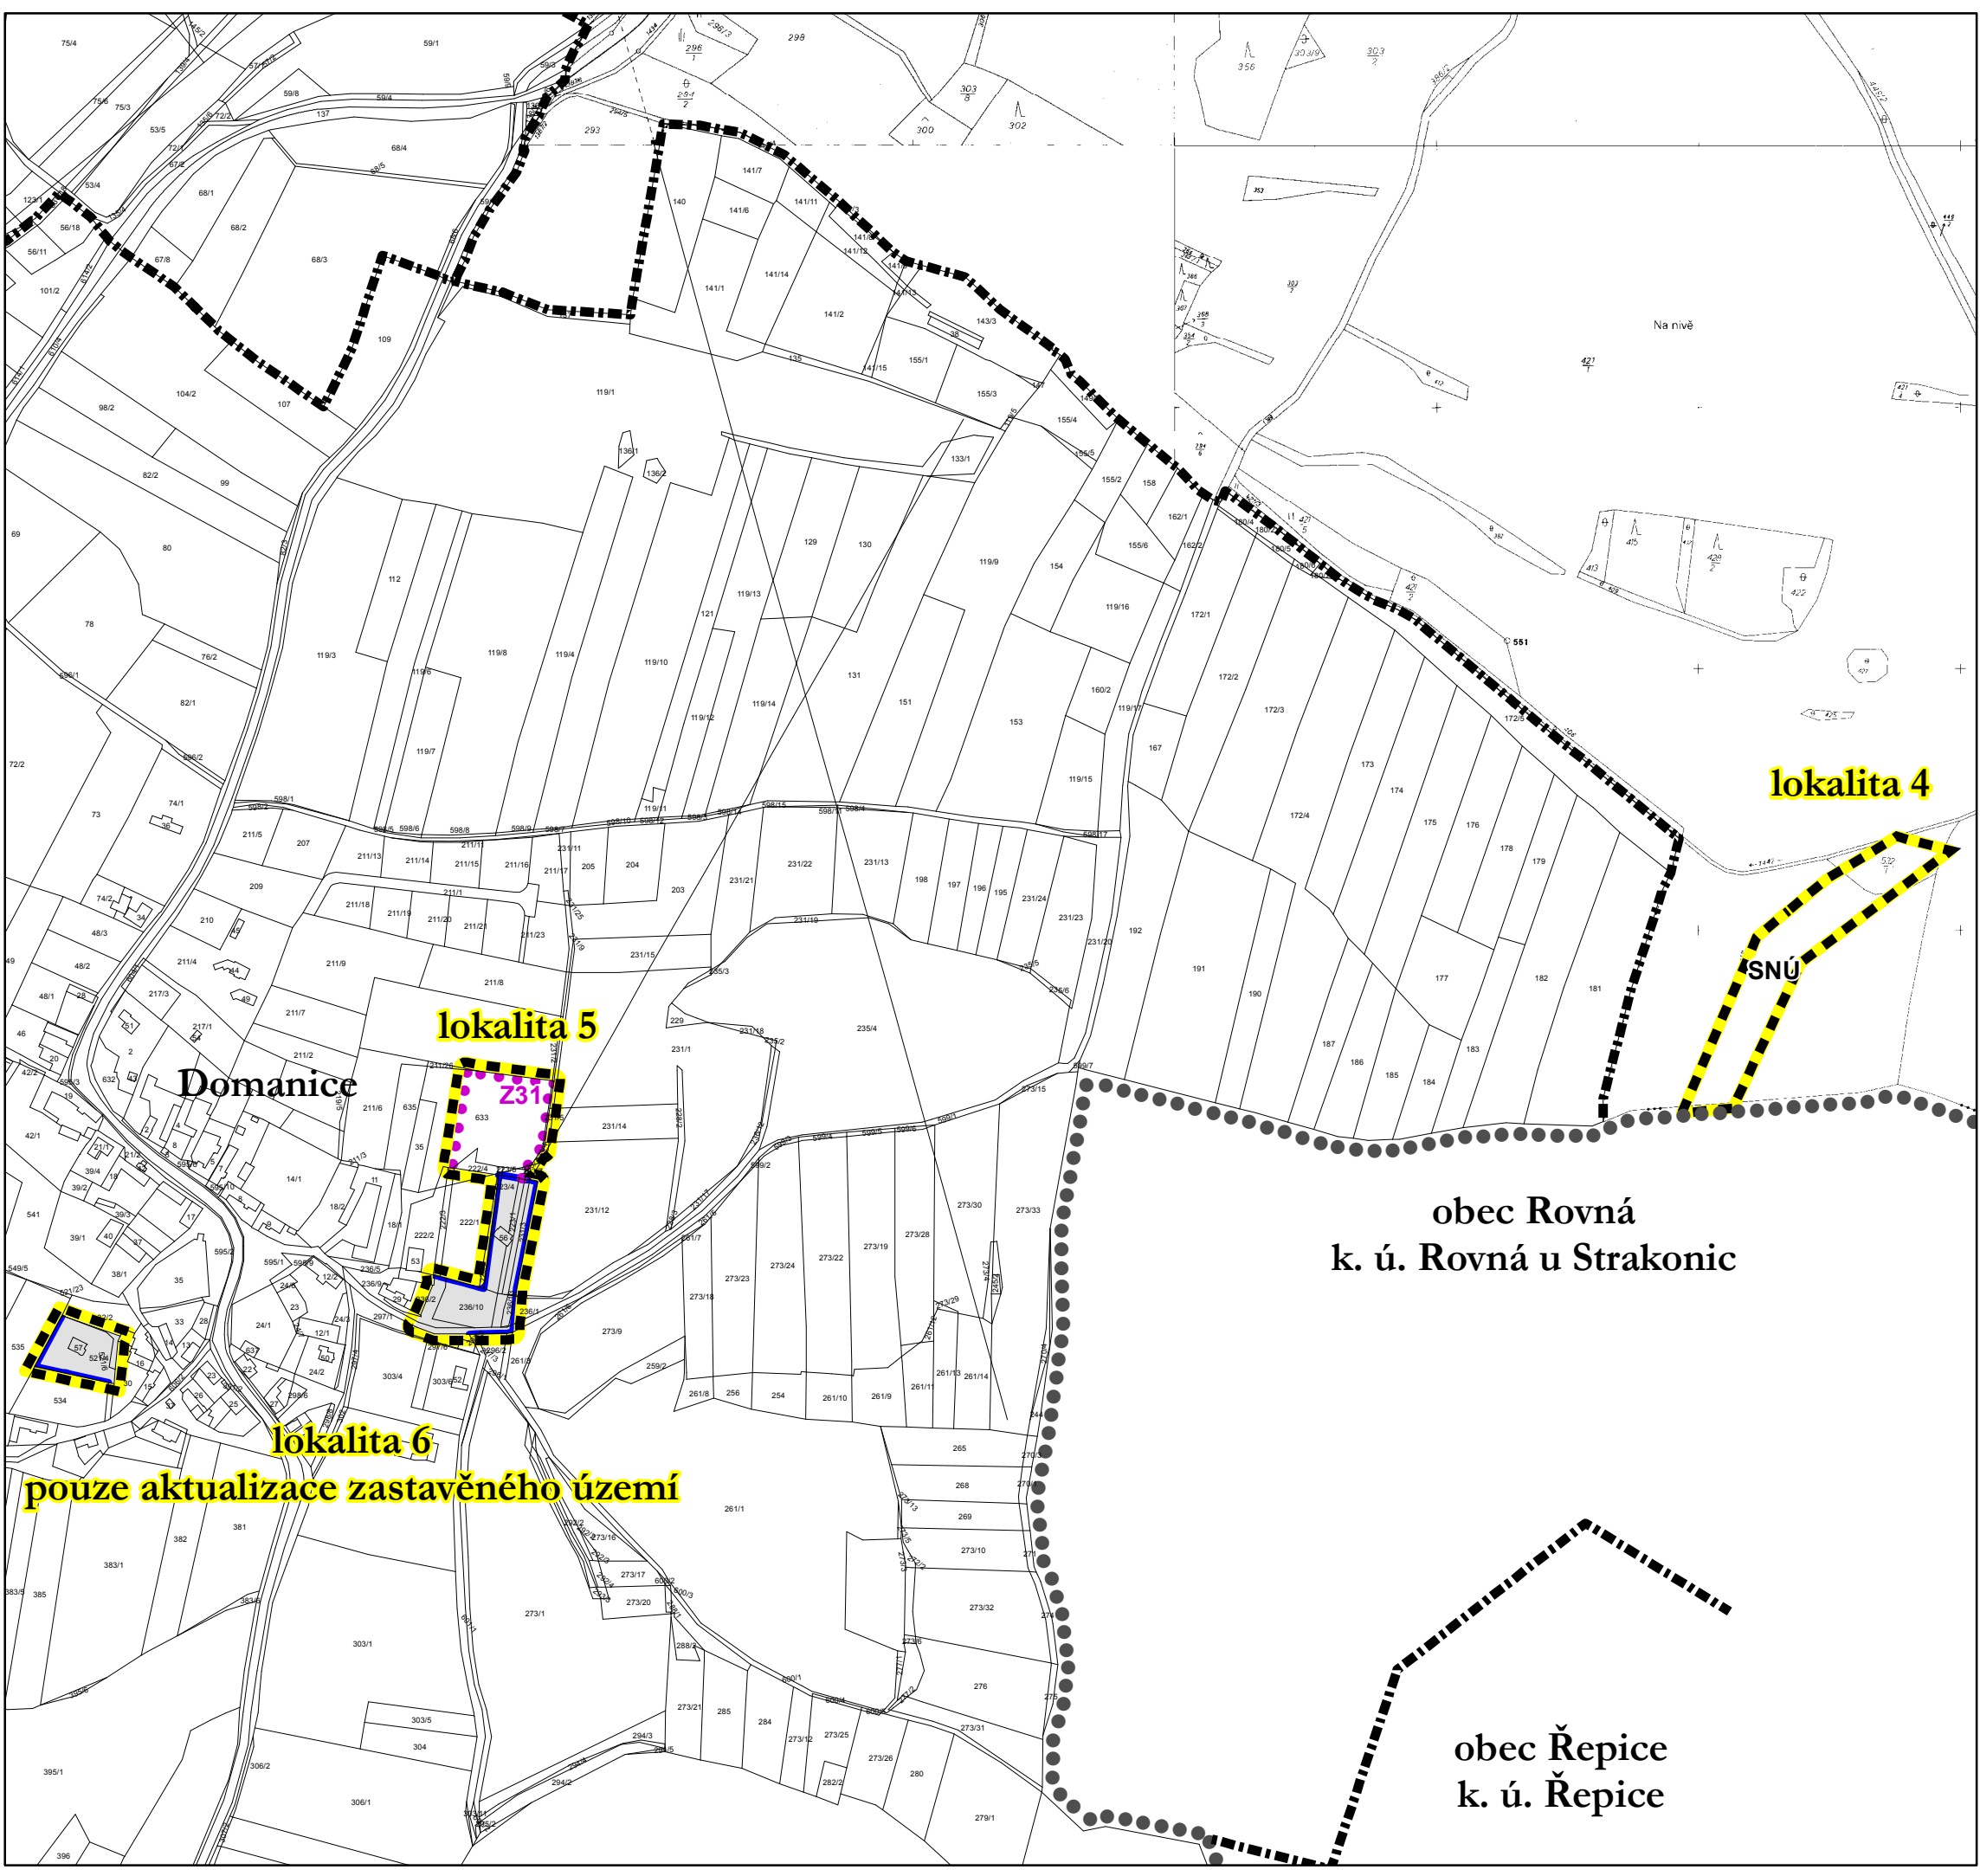

■■■■■■■■ hranice katastrálních území

 zastavěné území k 1. 9. 2014

Z3 zastaviteľná plocha

[illegible]