


HRANICE A ZNAČENÍ	
	HRANICE ŘEŠENÉHO ÚZEMÍ
	HRANICE SPRÁVNÍHO ÚZEMÍ OBCE
	HRANICE A POPIS KATASTRÁLNÍHO ÚZEMÍ
	HRANICE ZASTAVĚNÉHO ÚZEMÍ KE DNI 1.8.2014
	HRANICE ZASTAVITELNÝCH PLOCH
	HRANICE PLOCH ZMĚN VYUŽITÍ ÚZEMÍ
	26 ČÍSLO NÁVRHOVÉ PLOCHY
	SOM OZNAČENÍ PLOCH STABILIZOVANÉHO ÚZEMÍ
	SOM OZNAČENÍ PLOCH ZMĚN (PLOCHY S ROZDÍLNÝM ZPŮSOBEM VYUŽITÍ)
	US HRANICE A OZNAČENÍ PLOCH PŘESTAVBY
	US PLOCHA, VE KTERÉ JE ULOŽENO VYPRACOVÁNÍ ÚZEMNÍ STUDIE
	KORIDORY A PLOCHY DOPRAVNÍ INFRASTRUKTURY
	KORIDORY ÚZEMNÍCH REZERV PRO TECHNICKOU INFRASTRUKTURU

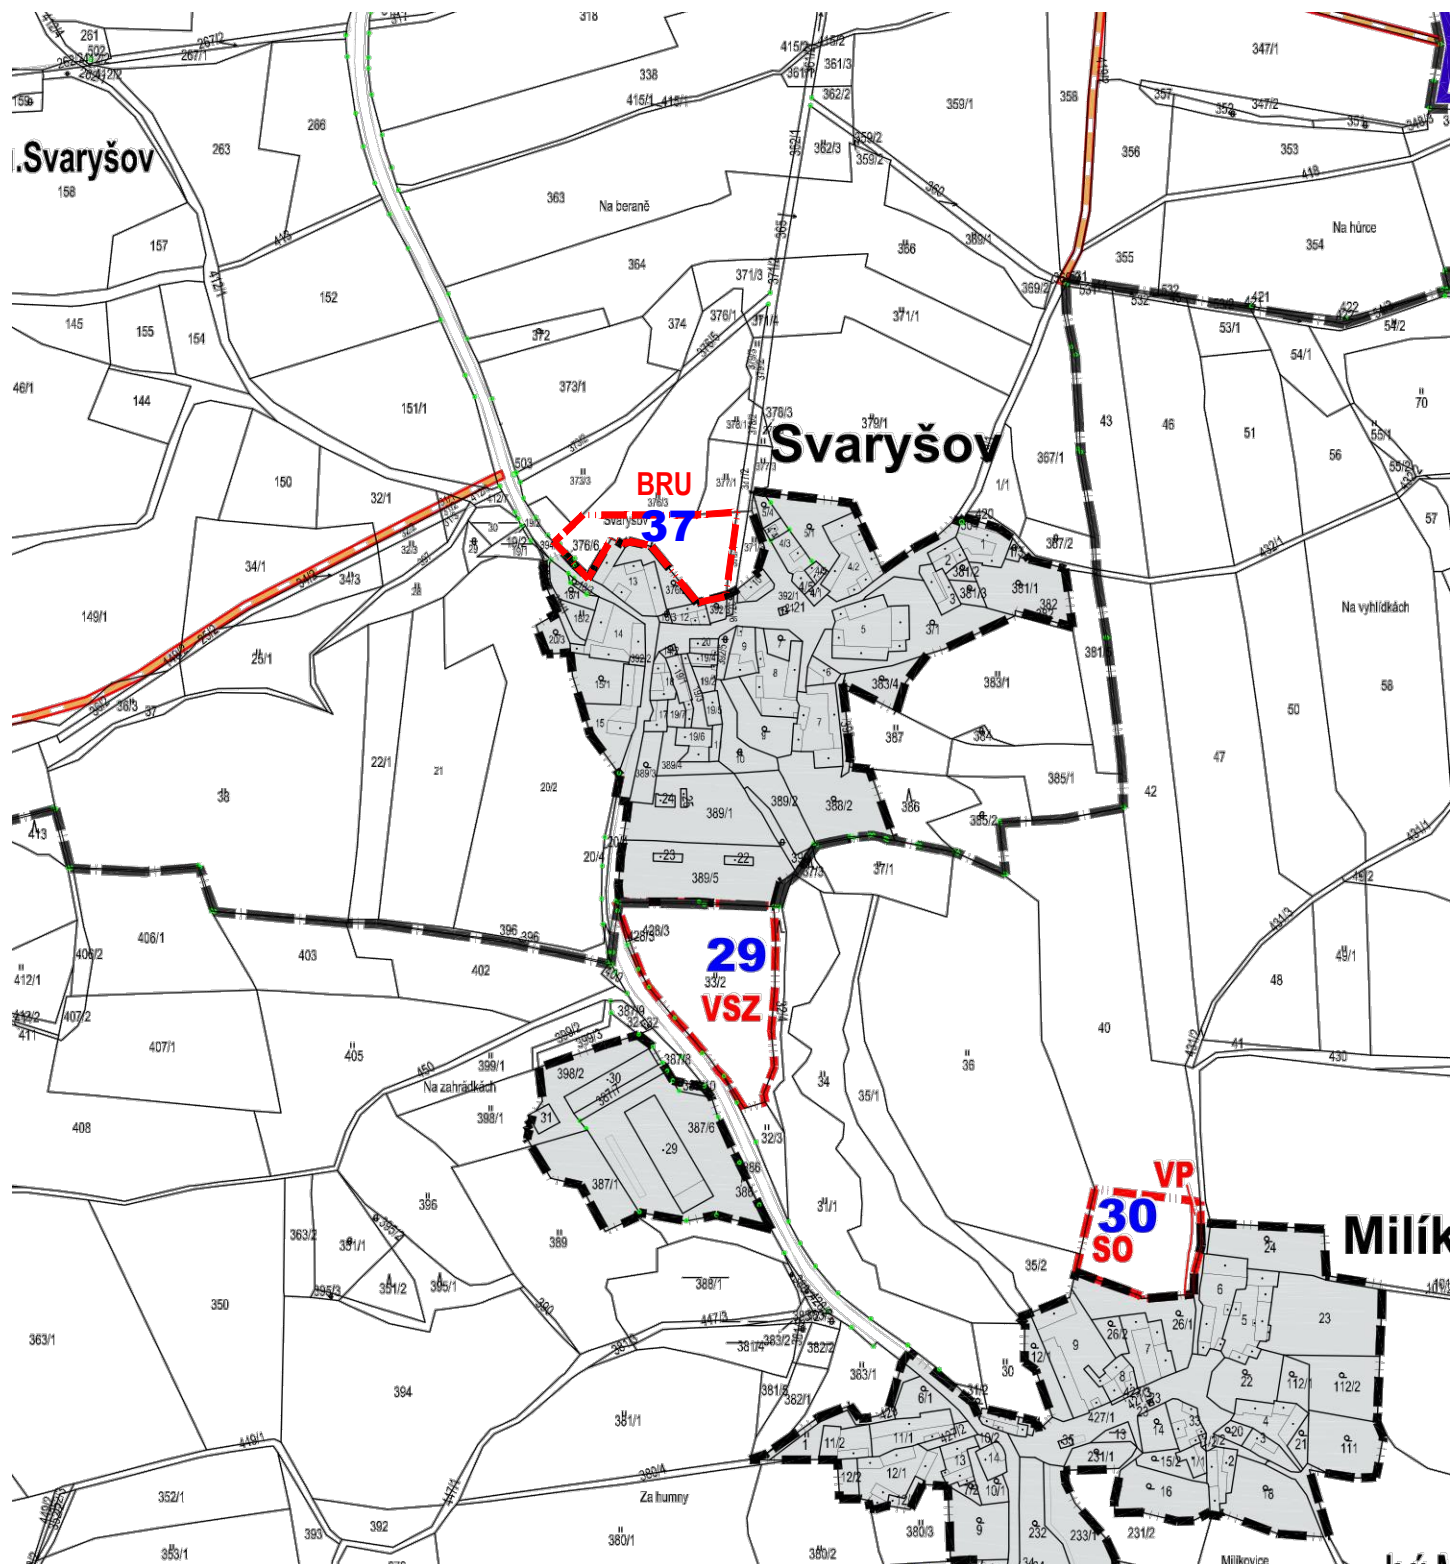

ZÁZNAM O ÚČINNOSTI

Vydávající správní orgán: Obecní úřad Radošovice, Radošovice 6, 386 01 Strakonice	Datum nabytí účinnosti:
Oprávněná úřední osoba pořizovatele: Jméno a příjmení: Ing. arch. Marta Slámová Funkce: vedoucí odboru rozvoje MÚ Strakonice Podpis: Jméno a příjmení: Mgr. Eliška Kotousová Funkce: referent odboru rozvoje MÚ Strakonice Podpis: Jméno a příjmení: Ing. Jana Růžičková Funkce: starostka obce Radošovice Podpis:	Otisk úředního razítka:

POŘIZOVATEL

MĚSTSKÝ ÚŘAD STRAKONICE, ODBOR ROZVOJE - ÚŘAD ÚZEMNÍHO PLÁNOVÁNÍ
Velké náměstí 2, 386 21 Strakonice

NÁZEV AKCE

ÚZEMNÍ PLÁN RADOŠOVICE ZMĚNA Č.2

GENERÁLNÍ PROJEKTANT

A32
A 32, spol. s r.o. | V Štíhlách 2031/12 | 142 00 Praha 4 | T +420 222 322 422 | F +420 222 322 432 | IČ: 251 556 28 | www.a32.cz

NÁZEV ČÁSTI

ÚZEMNÍ PLÁN Grafická část výroku

ARCHITEKT Ing. arch. Roman Schmitt Ing. arch. Jan Císař	HIP Ing. arch. Roman Schmitt	PROJEKTANT ČÁSTI Ing. arch. Jan Císař
---	---------------------------------	--

OBSAH

VÝKRES ZÁKLADNÍHO ČLENĚNÍ

POČET FORMÁTŮ 2 x A4	MĚŘÍTKO 1 : 5000	DATUM 07/2022	Č. ZAKÁZKY	ČÁST	Č. PŘÍLOHY 1.1	Č. KOPIE
DRUH DOKUMENTACE Změna územního plánu						