


PLOCHY S ROZDÍLNÝM ZPŮSOBEM VYUŽITÍ	
STABILIZAČNÍ PLOCHY	PLOCHY ZMĚN
SO	PLOCHY SMÍŠENÉ OBYTNÉ (SO)
BRU	PLOCHY BYDLENÍ V RODINNÝCH ÚSEKOSTECH (BRU)
RR	PLOCHY REKREACE RODINNÉ (RR)
RP	PLOCHY REKREACE A SPORTU NA PLOCHÁCH PŘÍRODNÍHO CHARAKTERU (RP)
OV	PLOCHY OBČANSKÉHO VYBAVENÍ (OV)
OVSR	PLOCHY OBČANSKÉHO VYBAVENÍ SPORTOVNĚ REKREAČNÍ (OVSR)
VS	PLOCHY VÝROBY A SKLADOVÁNÍ (VS)
VSZ	PLOCHY VÝROBY A SKLADOVÁNÍ - ZEMĚDĚLSKÉ (VSZ)
TI	PLOCHY TECHNICKÉ INFRASTRUKTURY (TI)
DS	PLOCHY DOPRAVNÍ INFRASTRUKTURY - SILNIČNÍ (DS)
DS	PRŮKRYVNÁ FUNKCE - PLOCHY DOPRAVNÍ INFRASTRUKTURY - SILNIČNÍ - NADMÍSTNÍHO VÝZNAMU a PLOCHY REKREACE RODINNÉ (RR)
DZ	PLOCHY DOPRAVNÍ INFRASTRUKTURY - DRÁŽNÍ (DZ)
VP	PLOCHY VEŘEJNÝCH PROSTRANSTVÍ (VP)
VPZ	PLOCHY VEŘEJNÝCH PROSTRANSTVÍ - VEŘEJNÁ ZELENĚ (VPZ)
ZS	PLOCHY ZELENĚ - SOUKROMÉ (ZS)
Z	PLOCHY ZELENĚ - OCHRANNÉ A DOPLAČNĚ (Z)
PV	PLOCHY VODNÍ A VODOHOSPODÁŘSKÉ (PV)
PUPFL	PLOCHY LEŠNÍ (PUPFL)
ZPF	PLOCHY ZEMĚDĚLSKÉ - ZAHRADY, TRVALÝ TRAVNÍ POROST, ORNÁ PŮDA (ZPF)
NS	PLOCHY SMÍŠENÉ NEZASTAVĚNÉHO ÚZEMÍ (NS)

HRANICE A ZNAČENÍ	
	HRANICE ŘEŠENÉHO ÚZEMÍ
	HRANICE SPRÁVNÍHO ÚZEMÍ OBCE
	HRANICE A PŮDA KATASTRÁLNÍHO ÚZEMÍ
	HRANICE ZASTAVĚNÉHO ÚZEMÍ KE DNI 1.8.2014
	HRANICE ZASTAVITELNÝCH PLOCH
	HRANICE PLOCH ZMĚN VYUŽITÍ ÚZEMÍ
26	ČÍSLO NÁVRHOVÉ PLOCHY
SOM	OZNAČENÍ PLOCH STABILIZOVANÉHO ÚZEMÍ
SOM	OZNAČENÍ PLOCH ZMĚN (PLOCHY S ROZDÍLNÝM ZPŮSOBEM VYUŽITÍ)
	HRANICE A OZNAČENÍ PLOCH PŘESTAVBY
	PLOCHA, VE KTERÉ JE ULOŽENO VYPRACOVÁNÍ ÚZEMNÍ STUDIE
	KAPLE, KŘÍŽ, SOŮŽ MUKA
	KRAJINNÁ ZELENĚ ROZPTÝLENÁ
	ZDROJ POŽÁRNÍ VODY

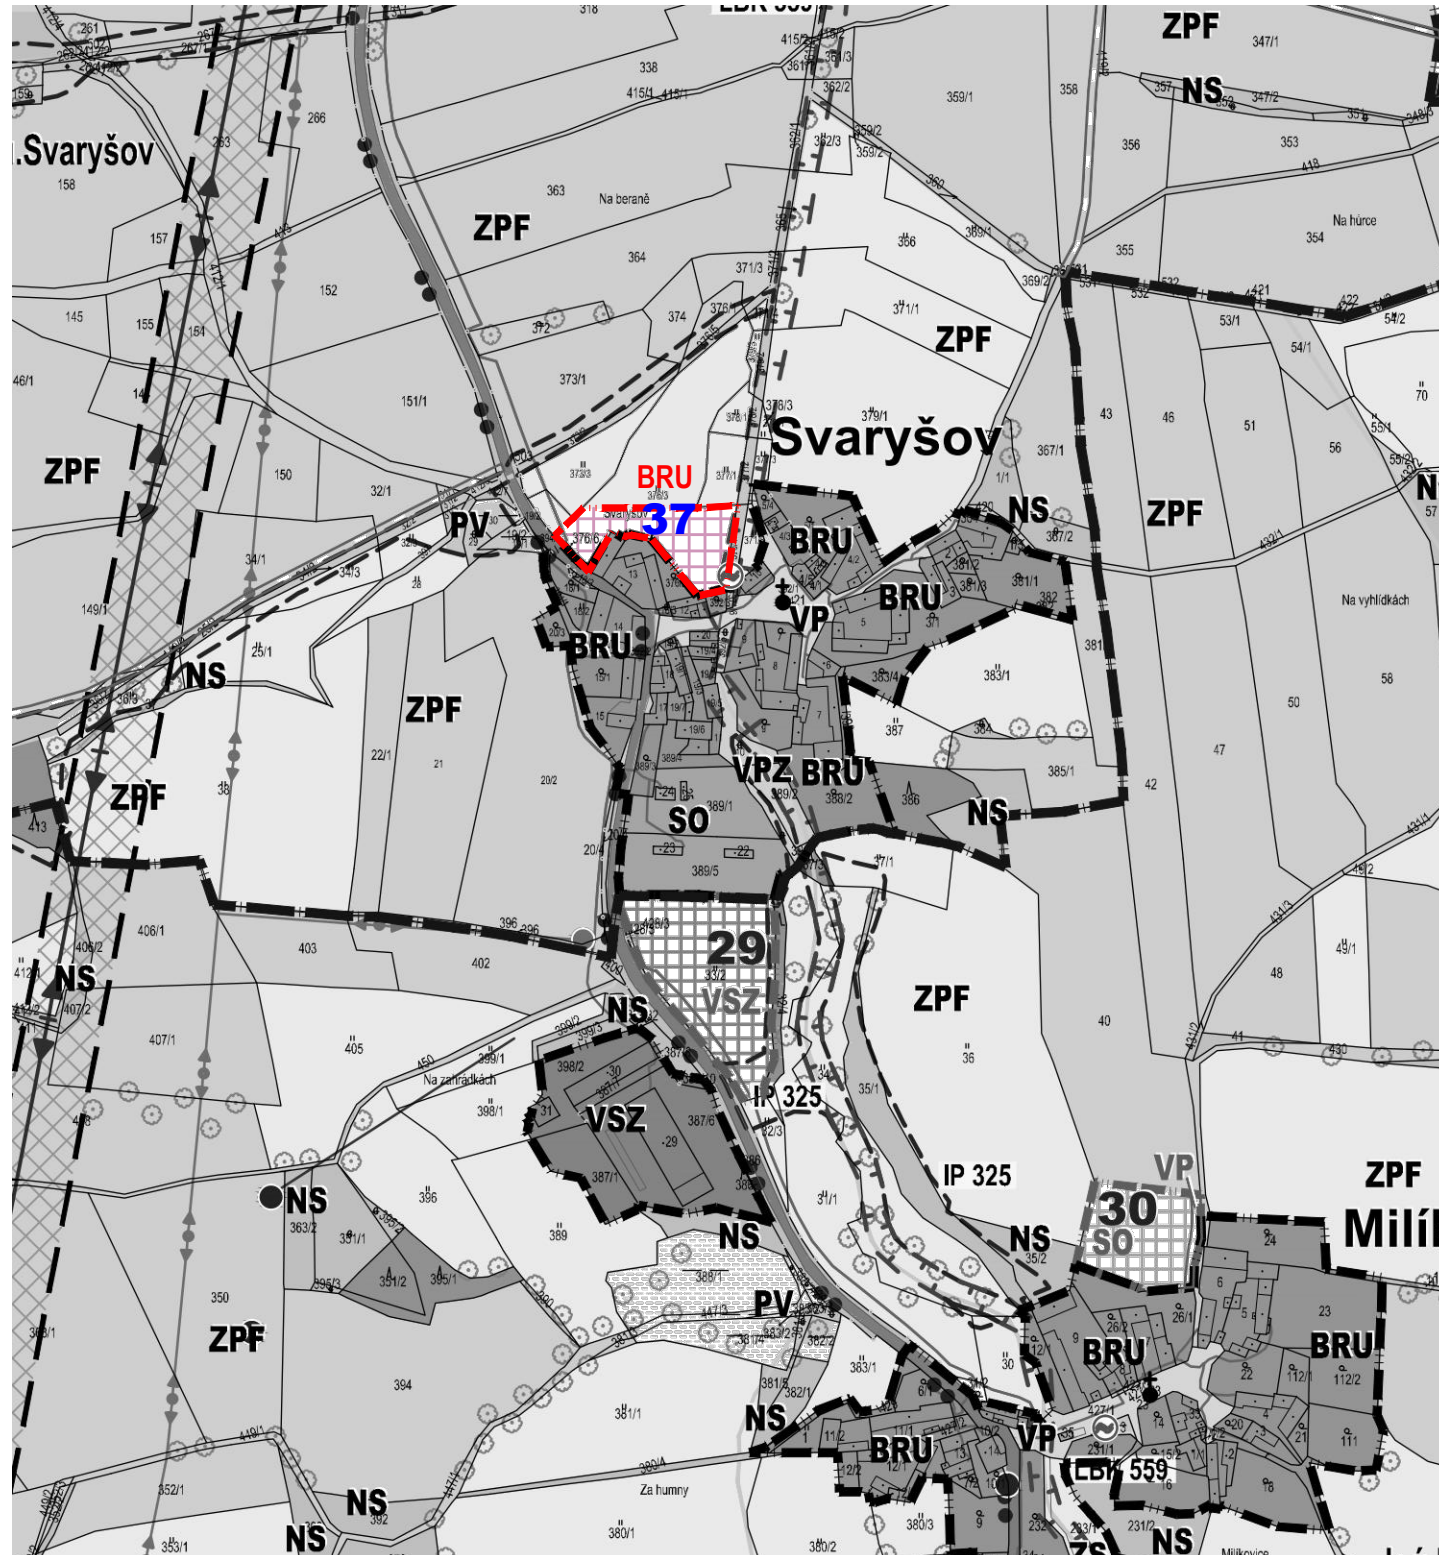

## ZÁZNAM O ÚČINNOSTI

Vydávající správní orgán: Obecní úřad Radošovice, Radošovice 6, 386 01 Strakonice	Datum nabytí účinnosti:
Oprávněná úřední osoba pořizovatele: Jméno a příjmení: Ing. arch. Marta Slámová Funkce: vedoucí odboru rozvoje MÚ Strakonice Podpis:  Jméno a příjmení: Mgr. Eliška Kotousová Funkce: referent odboru rozvoje MÚ Strakonice Podpis:  Jméno a příjmení: Ing. Jana Růžičková Funkce: starostka obce Radošovice Podpis:	Otisk úředního razítka:

POŘIZOVATEL

MĚSTSKÝ ÚŘAD STRAKONICE, ODBOR ROZVOJE - ÚŘAD ÚZEMNÍHO PLÁNOVÁNÍ  
Velké náměstí 2, 386 21 Strakonice

NÁZEV AKCE

## ÚZEMNÍ PLÁN RADOŠOVICE ZMĚNA Č.2

GENERÁLNÍ PROJEKTANT

**A|3|2**

A 32, spol. s r.o. | V Štíhlách 2031/12 | 142 00 Praha 4 | T +420 222 322 422 | F +420 222 322 432 | IČ: 251 556 28 | www.a32.cz

NÁZEV ČÁSTI

## ÚZEMNÍ PLÁN Grafická část výroku

ARCHITEKT Ing. arch. Roman Schmitt Ing. arch. Jan Císař	HIP Ing. arch. Roman Schmitt	PROJEKTANT ČÁSTI Ing. arch. Jan Císař
---	---------------------------------	--

OBSAH

## HLAVNÍ VÝKRES

POČET FORMÁTŮ 2 x A4	MĚŘÍTKO 1 : 5000	DATUM 07/2022	Č. ZAKÁZKY	ČÁST	Č. PŘÍLOHY <b>1.2</b>	Č. KOPIE
DRUH DOKUMENTACE Změna územního plánu						