


PLOCHY S ROZDÍLNÝM ZPŮSOBEM VYUŽITÍ		
STABILIZAČNÍ PLOCHA	PLOCHA ZMĚNY	
SO	SO	PLOCHY SMÍŠENÉ OBYTNÉ (SO)
BRU	BRU	PLOCHY BYDLENÍ V RODINNÝCH ÚSEKOSTECH (BRU)
RR	RR	PLOCHY REKREACE RODINNÉ (RR)
RP	RP	PLOCHY REKREACE A SPORTU NA PLOCHÁCH PŘÍRODNÍHO CHARAKTERU (RP)
OV	OV	PLOCHY OBYČNÉHO VYBAVENÍ (OV)
OVSR	OVSR	PLOCHY OBYČNÉHO VYBAVENÍ - SPORTOVNĚ REKREAČNÍ (OVSR)
VS	VS	PLOCHY VÝROBY A SKLADOVÁNÍ (VS)
VSZ	VSZ	PLOCHY VÝROBY A SKLADOVÁNÍ - ZEMĚDĚLSKÉ (VSZ)
TI	TI	PLOCHY TECHNICKÉ INFRASTRUKTURY (TI)
DS	DS	PLOCHY DOPRAVNÍ INFRASTRUKTURY - SILNIČNÍ (DS)
		PŘEKRYVNÁ FUNKCE - PLOCHY DOPRAVNÍ INFRASTRUKTURY - SILNIČNÍ - NADMĚRNĚHO VÝZNAMU A PLOCHY REKREACE RODINNÉ (RR)
DZ	DZ	PLOCHY DOPRAVNÍ INFRASTRUKTURY - DRAŽNÍ (DZ)
VP	VP	PLOCHY VEŘEJNÝCH PROSTRANSTVÍ (VP)
VPZ	VPZ	PLOCHY VEŘEJNÝCH PROSTRANSTVÍ - VEŘEJNÁ ZELEN' (VPZ)
ZS	ZS	PLOCHY ZELEN' - SOUKROMÉ (ZS)
	ZI	PLOCHY ZELEN' - OCHRANNÉ A IZOLAČNÍ (ZI)
PV	PV	PLOCHY VOZNÍ A VODOHOSPODÁŘSKÉ (PV)
PUPFL	PUPFL	PLOCHY LEŠNÍ (PUPFL)
ZPF	ZPF	PLOCHY ZEMĚDĚLSKÉ - ZAHRADY, TRVALÝ TRAVNÍ POROST, ORNÁ PŮDA (ZPF)
NS	NS	PLOCHY SMÍŠENÉ NEZASTAVĚNÉHO ÚZEMÍ (NS)

HRANICE A ZNAČENÍ	
	HRANICE REŠENÉHO ÚZEMÍ
	HRANICE SPRÁVNÍHO ÚZEMÍ OBCE
	HRANICE A POPIS KATASTRÁLNÍHO ÚZEMÍ
	HRANICE ZASTAVĚNÉHO ÚZEMÍ KE DNI 1.8.2014
	HRANICE ZASTAVĚNÝCH PLOCH
	HRANICE PLOCH ZMĚNY VYUŽITÍ ÚZEMÍ
26	ČÍSLO NÁVRHOVÉ PLOCHY
SOM	OZNAČENÍ PLOCH STABILIZOVANÉHO ÚZEMÍ
SOM	OZNAČENÍ PLOCH ZMĚNY (PLOCHY S ROZDÍLNÝM ZPŮSOBEM VYUŽITÍ)
	HRANICE A OZNAČENÍ PLOCH PŘESTAVBY
	PLOCHA, VE KTERÉ JE ULOŽENO VYPRACOVÁNÍ ÚZEMNÍ STUDIE
	KAPLE, KŘÍŽ, BOŽÍ MUKA
	KRAJINNÁ ZELEN' ROZPTÝLENÁ
	ZDROJ POŽÁRNÍ VODY

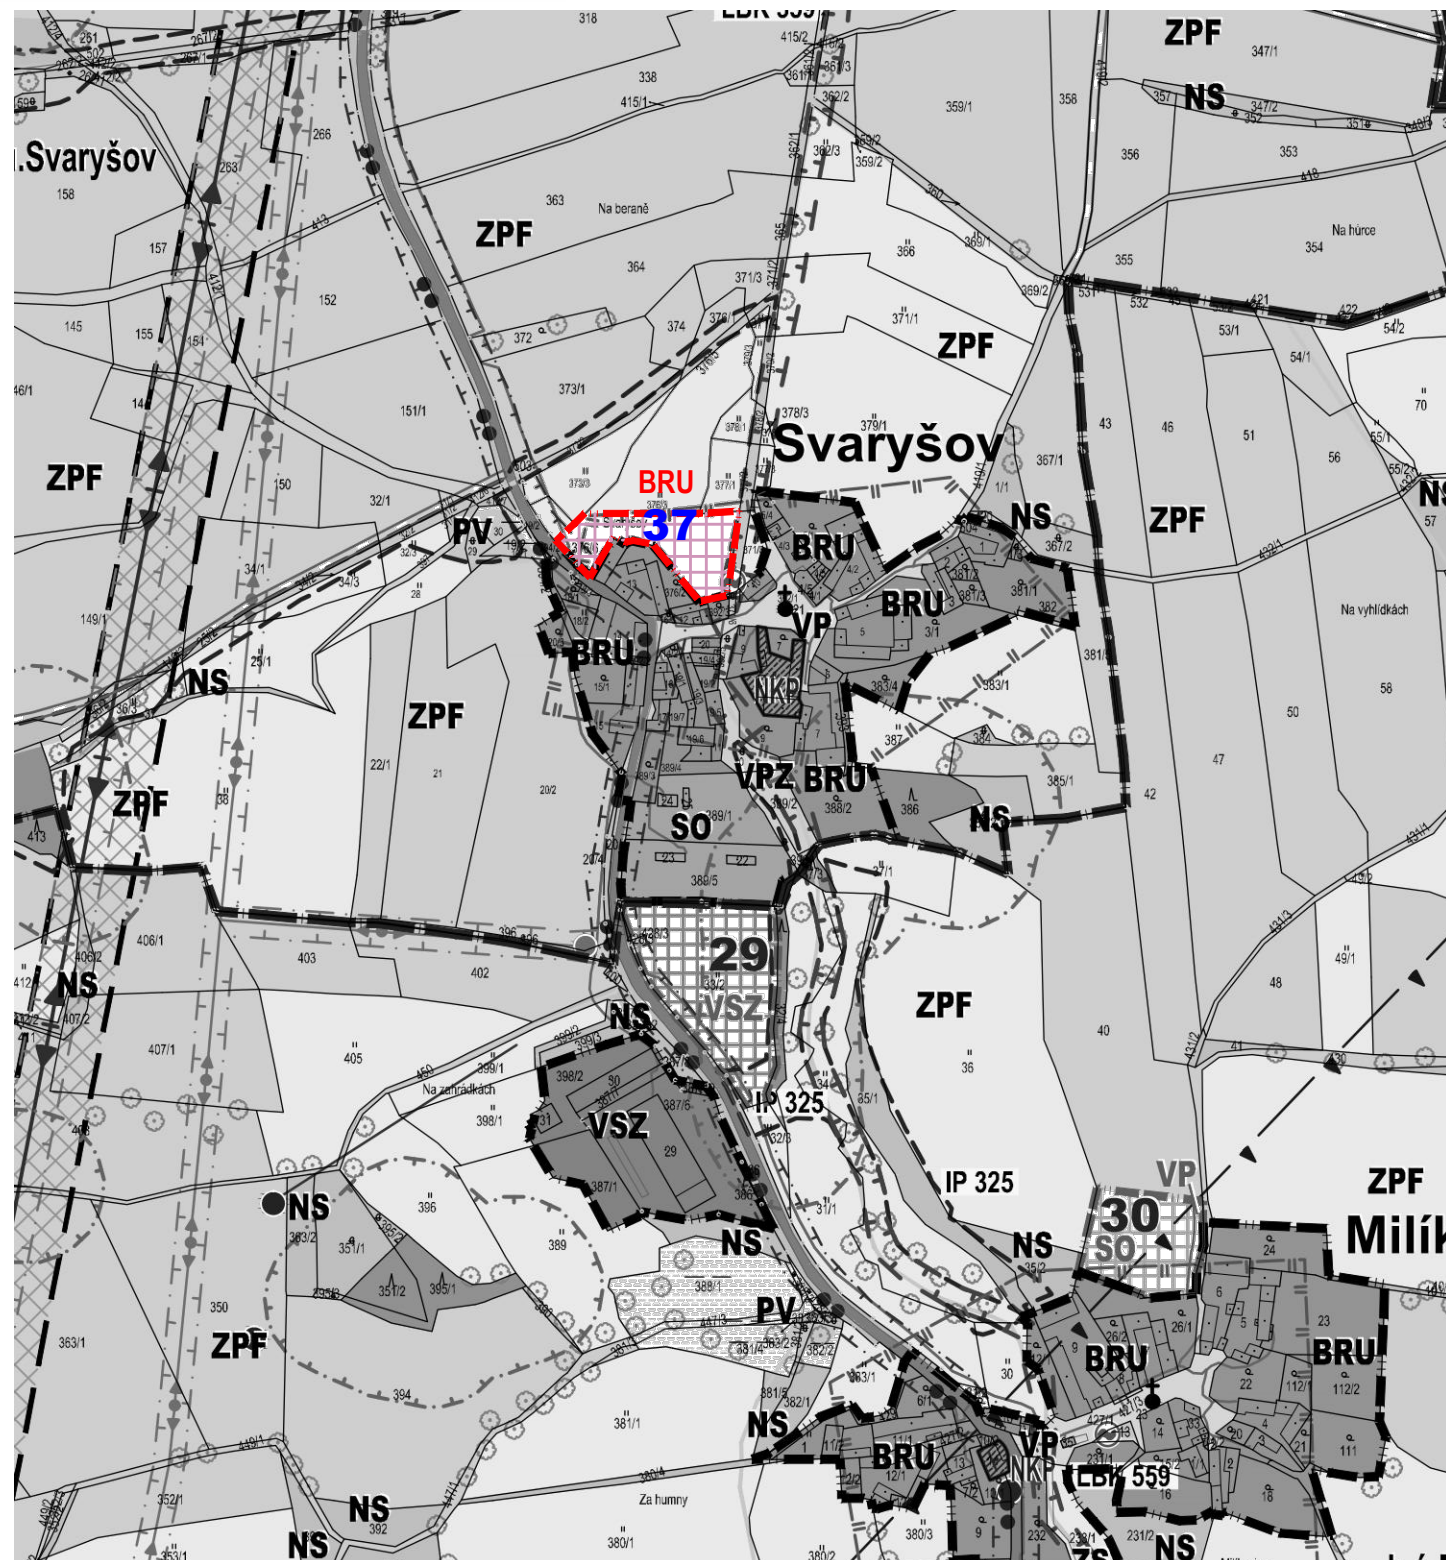

ZÁZNAM O ÚČINNOSTI

Vydávající správní orgán: Obecní úřad Radošovice, Radošovice 6, 386 01 Strakonice	Datum nabytí účinnosti:
Právněná úřední osoba pořizovatele: Jméno a příjmení: Ing. arch. Marta Slámová Funkce: vedoucí odboru rozvoje MÚ Strakonice Podpis: Jméno a příjmení: Mgr. Eliška Kotousová Funkce: referent odboru rozvoje MÚ Strakonice Podpis: Jméno a příjmení: Ing. Jana Růžičková Funkce: starostka obce Radošovice Podpis:	Otisk úředního razítka:

POŘIZOVATEL

MĚSTSKÝ ÚŘAD STRAKONICE, ODBOR ROZVOJE - ÚŘAD ÚZEMNÍHO PLÁNOVÁNÍ
Velké náměstí 2, 386 21 Strakonice

NÁZEV AKCE

ÚZEMNÍ PLÁN RADOŠOVICE ZMĚNA Č.2

GENERÁLNÍ PROJEKTANT

A|3|2
A 32, spol. s r.o. | V Štíhlách 2031/12 | 142 00 Praha 4 | T +420 222 322 422 | F +420 222 322 432 | IČ: 251 556 28 | www.a32.cz

NÁZEV ČÁSTI

ÚZEMNÍ PLÁN Grafická část odůvodnění

ARCHITEKT Ing. arch. Roman Schmitt Ing. arch. Jan Císař	HIP Ing. arch. Roman Schmitt	PROJEKTANT ČÁSTI Ing. arch. Jan Císař
---------------------------------------------------------------	---------------------------------	------------------------------------------

OBSAH

KOORDINAČNÍ VÝKRES

POČET FORMÁTŮ 2 x A4	MĚŘÍTKO 1 : 5000	DATUM 07/2022	Č. ZAKÁZKY	ČÁST	Č. PŘÍLOHY II.1	Č. KOPIE
DRUH DOKUMENTACE Změna územního plánu						