


HRANICE A ZNAČENÍ	
	HRANICE ŘEŠENÉHO ÚZEMÍ
	HRANICE SPRÁVNÍHO ÚZEMÍ OBCE
	HRANICE A POPIS KATASTRÁLNÍHO ÚZEMÍ
	HRANICE ZASTAVĚNÉHO ÚZEMÍ KE DNĚ 1.8.2014
	HRANICE ZASTAVITELNÝCH PLOCH
	HRANICE PLOCH ZMĚN VYUŽITÍ ÚZEMÍ
	HRANICE A OZNAČENÍ PLOCH PŘESTAVBY

OCHRANA ZPF A PUPFL	
26 SOM	ČÍSLO ZÁBORU ZEMĚDĚLSKÉHO PŮDNÍHO FONDU
	HRANICE BPEJ
7.29.11	KÓD BPEJ
III.	TŘÍDA OCHRANY
	ZEMĚDĚLSKÁ PŮDA S TŘÍDOU OCHRANY I.
	ZEMĚDĚLSKÁ PŮDA S TŘÍDOU OCHRANY II.
	ZEMĚDĚLSKÁ PŮDA S TŘÍDOU OCHRANY III.
	ZEMĚDĚLSKÁ PŮDA S TŘÍDOU OCHRANY IV.
	ZEMĚDĚLSKÁ PŮDA S TŘÍDOU OCHRANY V.
	POZEMKY URČENÉ K PLNĚNÍ FUNKCI LESA
	POZEMKY URČENÉ K PLNĚNÍ FUNKCI LESA - NÁVRH K VYNEŠÍ
	PLOCHY VODNÍ A VODOHOSPODÁŘSKÉ
	OSTATNÍ PLOCHY, NEPLODNÁ PŮDA
	PLOCHY JŽ VYHODNOCENÉ VE SCHVÁLENÉM ÚPD

STAVBY A ZAŘÍZENÍ PRO OPTIMALIZACI VODNÍHO REŽIMU, PROTIEROZNÍ OCHRANU A REVITALIZACI KRAJINY	
	ODVODNĚNÉ PLOCHY
	HLAVNÍ ODVODŇOVACÍ ZAŘÍZENÍ - OTEVŘENÉ
	HLAVNÍ ODVODŇOVACÍ ZAŘÍZENÍ - ZATŘIBNĚNÉ
	PLOCHA PODROBNĚHO ODVODŇOVACÍHO ZAŘÍZENÍ

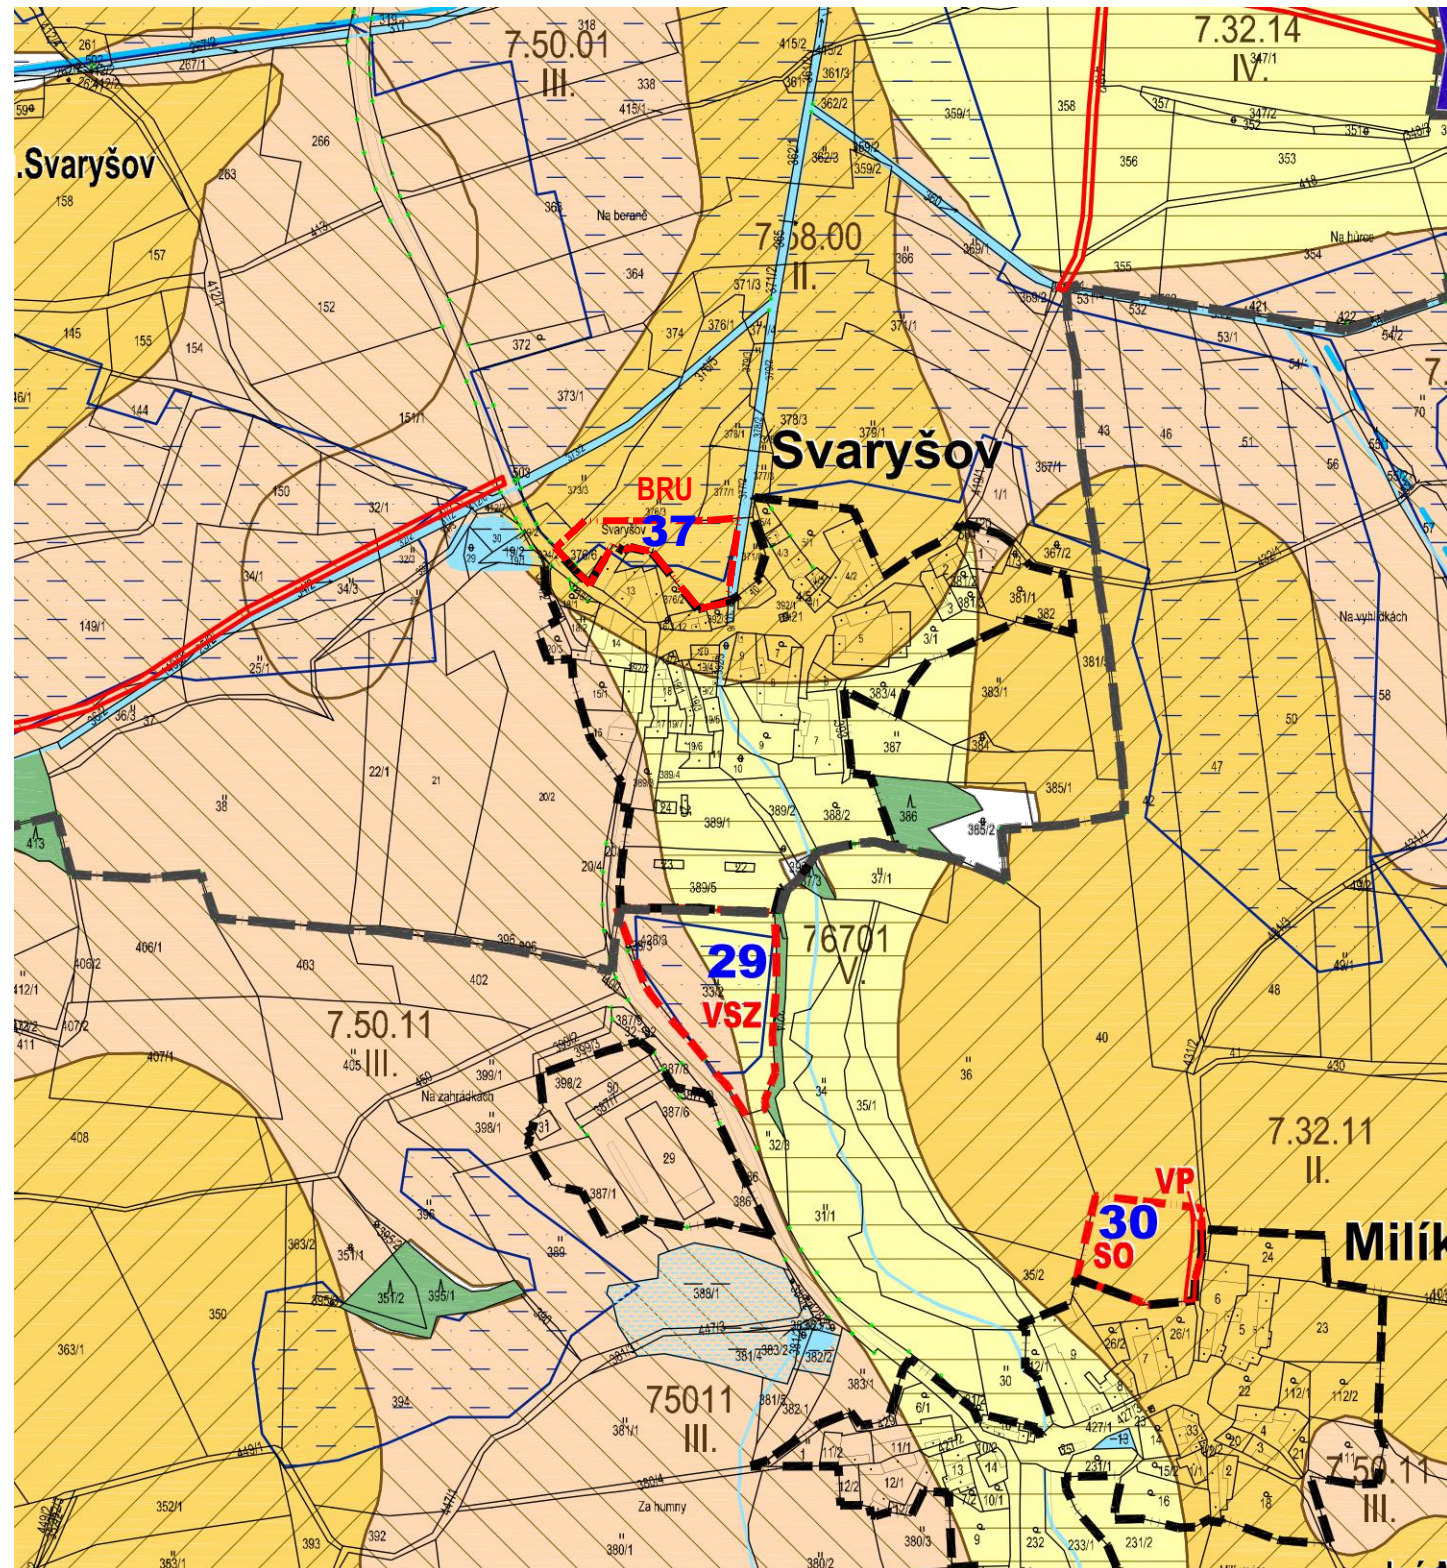

ZÁZNAM O ÚČINNOSTI

Vydávající správní orgán: Obecní úřad Radošovice, Radošovice 6, 386 01 Strakonice	Datum nabytí účinnosti:
Oprávněná úřední osoba pořizovatele: Jméno a příjmení: Ing. arch. Marta Slámová Funkce: vedoucí odboru rozvoje MÚ Strakonice Podpis: Jméno a příjmení: Mgr. Eliška Kotousová Funkce: referent odboru rozvoje MÚ Strakonice Podpis: Jméno a příjmení: Ing. Jana Růžičková Funkce: starostka obce Radošovice Podpis:	Otisk úředního razítka:

POŘIZOVATEL

MĚSTSKÝ ÚŘAD STRAKONICE, ODBOR ROZVOJE - ÚŘAD ÚZEMNÍHO PLÁNOVÁNÍ
Velké náměstí 2, 386 21 Strakonice

NÁZEV AKCE

ÚZEMNÍ PLÁN RADOŠOVICE ZMĚNA Č.2

GENERÁLNÍ PROJEKTANT

A|3|2
A 32, spol. s r.o. | V Štíhlách 2031/12 | 142 00 Praha 4 | T +420 222 322 422 | F +420 222 322 432 | IČ: 251 556 28 | www.a32.cz

NÁZEV ČÁSTI

ÚZEMNÍ PLÁN Grafická část odůvodnění

ARCHITEKT Ing. arch. Roman Schmitt Ing. arch. Jan Císař	HIP Ing. arch. Roman Schmitt	PROJEKTANT ČÁSTI Ing. arch. Jan Císař
---	---------------------------------	--

OBSAH

VÝKRES PŘEDPOKLÁDANÝCH ZÁBORŮ ZPF A PUFLL

POČET FORMÁTŮ 2 x A4	MĚŘÍTKO 1 : 5000	DATUM 07/2022	Č. ZAKÁZKY	ČÁST	Č. PŘÍLOHY II.3	Č. KOPIE
DRUH DOKUMENTACE Změna územního plánu						