


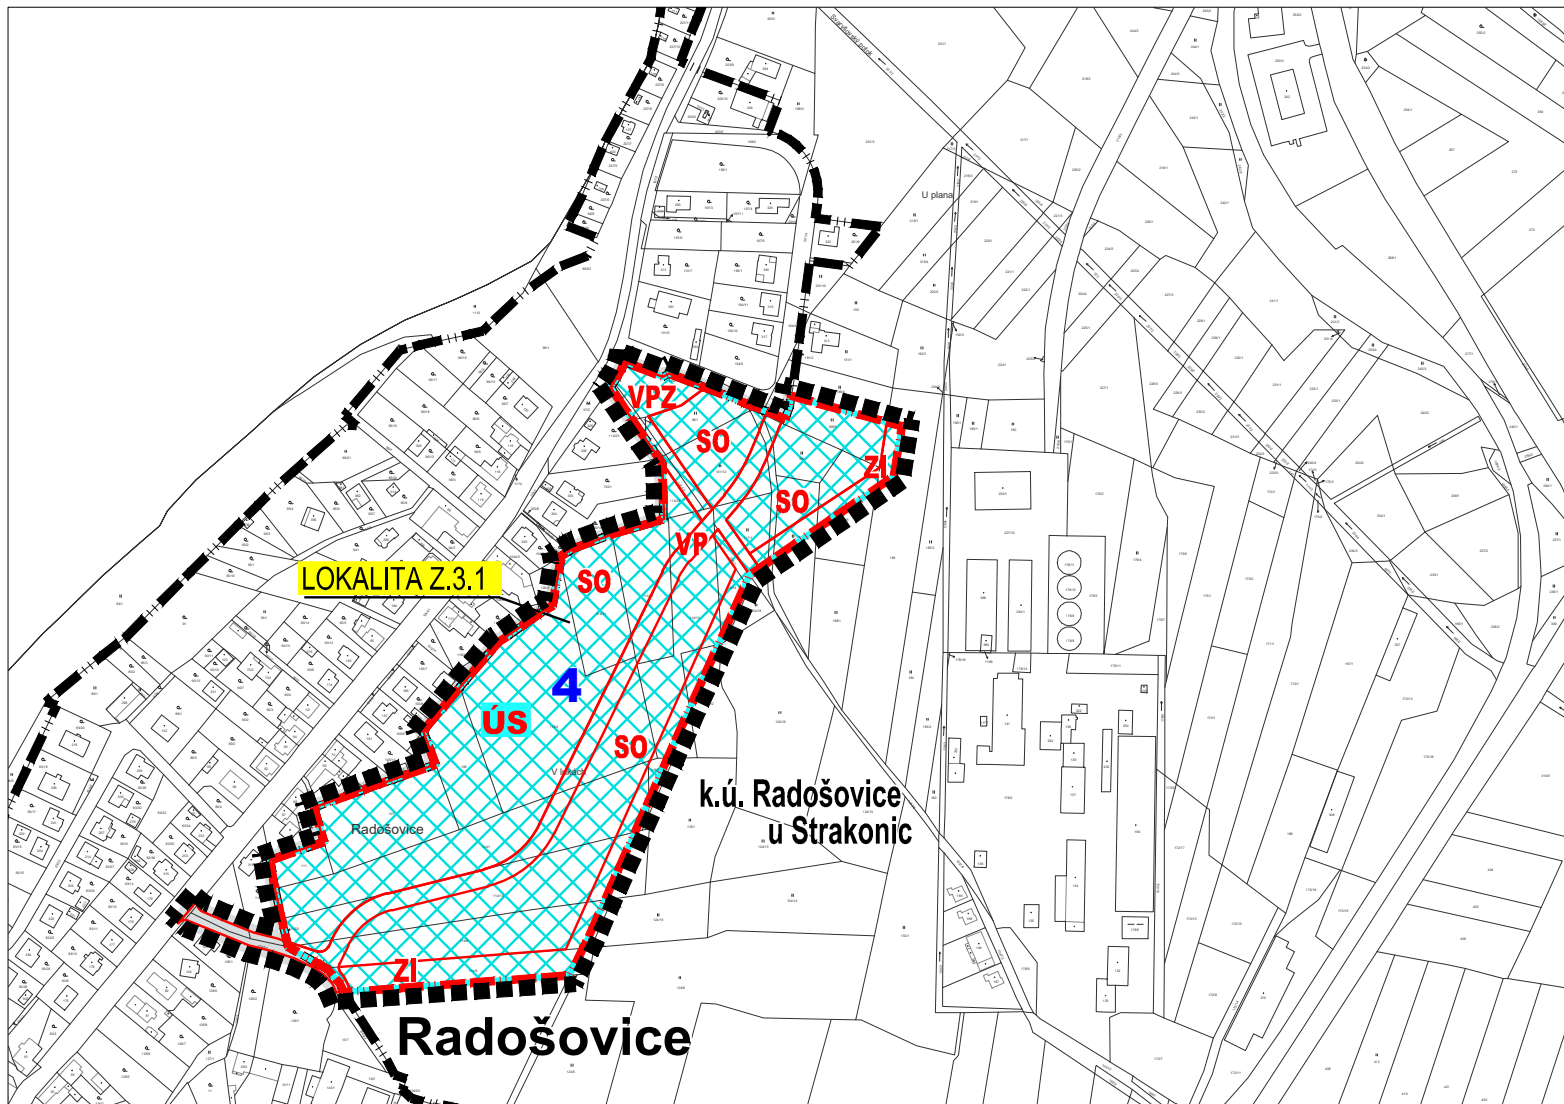

# ZMĚNA č. 3 ÚP RADOŠOVICE

## OPATŘENÍ OBECNÉ POVAHY

### LEGENDA

| HRANICE A ZNAČENÍ |                                                                                            |
|-------------------|--------------------------------------------------------------------------------------------|
|                   | HRANICE ŘEŠENÉHO ÚZEMÍ ZMĚNY č. 3 ÚP RADOŠOVICE (Z DŮVODU PŘEHLEDNOSTI ODSAZENÁ O 6 M VNĚ) |
|                   | ZASTAVĚNÉ ÚZEMÍ K 1. 8. 2014                                                               |
|                   | ZASTAVITELNÁ PLOCHA                                                                        |
|                   | OZNAČENÍ PLOCH ZMĚN (PLOCHY S ROZDÍLNÝM ZPŮSOBEM VYUŽITÍ)                                  |
|                   | HRANICE PLOCH S ROZDÍLNÝM ZPŮSOBEM VYUŽITÍ                                                 |
|                   | PLOCHA, VE KTERÉ JE ULOŽENO VYPRACOVÁNÍ ÚZEMNÍ STUDIE                                      |

| ZÁZNAM O ÚČINNOSTI   |                                                    |
|---|----------------------------------------------------|
| Vydávající správní orgán:<br>Zastupitelstvo obce Radošovice   | Datum nabytí účinnosti:<br>.....                   |
| Pořizovatel:<br>Městský úřad Strakonice, odbor rozvoje<br>Velké náměstí 2, 386 21 Strakonice<br>Oprávněná úřední osoba pořizovatele:<br>jméno a příjmení: Ing. arch. Marta Slámová<br>funkce: vedoucí odboru rozvoje<br>podpis: | Otisk úředního razítka pořizovatele<br><div></div> |

B K A R C H I T E K T I s.r.o. PROJEKČNÍ A INŽENÝRSKÁ KANCELÁŘ  
V O D N Í 1 2 / 4 2, 3 7 0 0 6 Č E S K É B U D Ě J O V I C E, t e l.: 3 8 7 4 2 5 2 1 3 info@bkarchitekti.cz

|                                             |   |                       |                       |
|---------------------------------------------|---|-----------------------|-----------------------|
| AKCE                                        | VEDOUCÍ PROJEKTANT                                                                                    | ZODPOVĚDNÝ PROJEKTANT | KRESLIL               |
|                                             | ING. ARCH. JIŘÍ BRŮHA                                                                                 | ING. ARCH. JIŘÍ BRŮHA | IVA KRÝCHOVÁ          |
|                                             | ING. VÁCLAV KRAMPERA                                                                                  | IVA KRÝCHOVÁ          |                       |
|                                             | PORÍZOVATEL MÚ STRAKONICE, ODBOR ROZVOJE, ÚŘAD ÚZEMNÍHO PLÁNOVÁNÍ, VELKÉ NÁMĚSTÍ 2, 386 01 STRAKONICE |                       |                       |
| ZMĚNA č. 3 ÚP RADOŠOVICE                    |   |                       | ČÍSLO VÝKRESU<br>1.1. |
| VÝKRES I.1. VÝKRES ZÁKLADNÍHO ČLENĚNÍ ÚZEMÍ |   |                       | ČÍSLO PARÉ            |
| STUPEŇ 00P                                  | MĚŘÍTKO 1:5 000                                                                                       | DATUM 09/2024         |                       |
| FORMÁT 2x4                                  | ČÍSLO ZAKÁZKY 23-009.3                                                                                |                       |                       |