


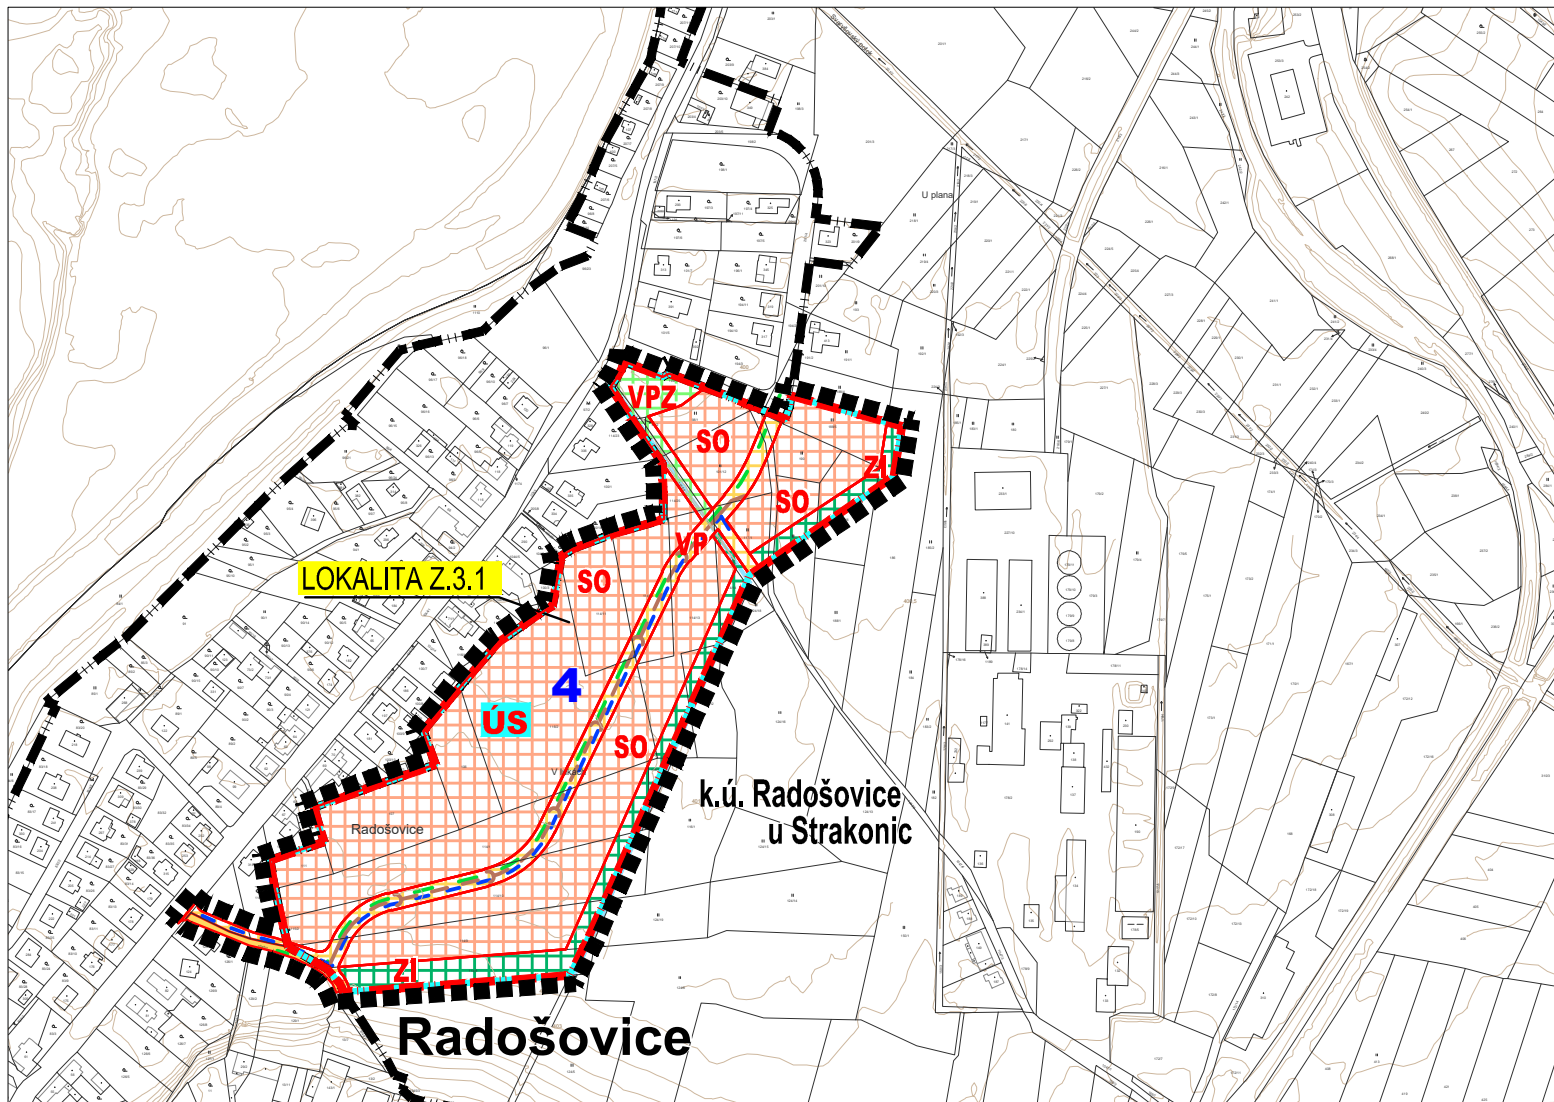

ZMĚNA č. 3 ÚP RADOŠOVICE

OPATŘENÍ OBECNÉ POVAHY

LEGENDA

HRANICE A ZNAČENÍ	
	HRANICE ŘEŠENÉHO ÚZEMÍ ZMĚNY č. 3 ÚP RADOŠOVICE (Z DŮVODU PŘEHLEDNOSTI ODSAZENÁ O 6 M VNĚ)
	ZASTAVĚNÉ ÚZEMÍ K 1. 8. 2014
	ZASTAVITELNÁ PLOCHA
	OZNAČENÍ PLOCH ZMĚN (PLOCHY S ROZDÍLNÝM ZPŮSOBEM VYUŽITÍ)
	PLOCHA, VE KTERÉ JE ULOŽENO VYPRACOVÁNÍ ÚZEMNÍ STUDIE

TECHNICKÁ INFRASTRUKTURA - NÁVRH	
NÁVRH	
	KANALIZAČNÍ STOKA
	VODOVODNÍ ŘAD
	PLYNOVOD STL

PLOCHY S ROZDÍLNÝM ZPŮSOBEM VYUŽITÍ		
STABILIZOVANÉ PLOCHY	PLOCHY ZMĚN	
		PLOCHY SMÍŠENÉ OBYTNÉ (SO)
		PLOCHY VEŘEJNÝCH PROSTRANSTVÍ (VP)
		PLOCHY VEŘEJNÝCH PROSTRANSTVÍ - VEŘEJNÁ ZELENĚ (VPZ)
		PLOCHY ZELENĚ - OCHRANNÉ A IZOLAČNÍ (ZI)
		PLOCHY VODNÍ A VODOHOSPODÁŘSKÉ (PV)

MAPOVÝ PODKLAD: © 2024 ČÚZK (DIGITÁLNÍ KATASTRÁLNÍ MAPA 08/2024)

ZÁZNAM O ÚČINNOSTI	
Vydávající správní orgán: Zastupitelstvo obce Radošovice	Datum nabytí účinnosti:
Pořizovatel: Městský úřad Strakonice, odbor rozvoje Velké náměstí 2, 386 21 Strakonice Oprávněná úřední osoba pořizovatele: jméno a příjmení: Ing. arch. Marta Slámová funkce: vedoucí odboru rozvoje podpis:	Otisk úředního razítka pořizovatele

B K A R C H I T E K T I s.r.o. PROJEKČNÍ A INŽENÝRSKÁ KANCELÁŘ
VODNÍ 12/42, 370 06 ČESKÉ BUDĚJOVICE, tel.: 387 425 213 info@bkarchitekti.cz

	VEDOUcí PROJEKTANT	ZODPOVĚDNÝ PROJEKTANT	KRESLIL
	ING. ARCH. JIŘÍ BRŮHA	ING. ARCH. JIŘÍ BRŮHA	IVA KRÝCHOVÁ
	ING. VÁCLAV KRAMPERA	IVA KRÝCHOVÁ	
	POŘIZOVATEL MÚ STRAKONICE, ODBOR ROZVOJE, ÚŘAD ÚZEMNÍHO PLÁNOVÁNÍ, VELKÉ NÁMĚSTÍ 2, 386 01 STRAKONICE		
AKCE ZMĚNA Č. 3 ÚP RADOŠOVICE			ČÍSLO VÝKRESU 1.2.
			ČÍSLO PARÉ
VÝKRES 1.2. HLAVNÍ VÝKRES			
STUPEŇ 00P		MĚŘÍTKO 1:5 000	DATUM 09/2024
FORMÁT 2x A4		ČÍSLO ZAKÁZKY 23-009.3	