


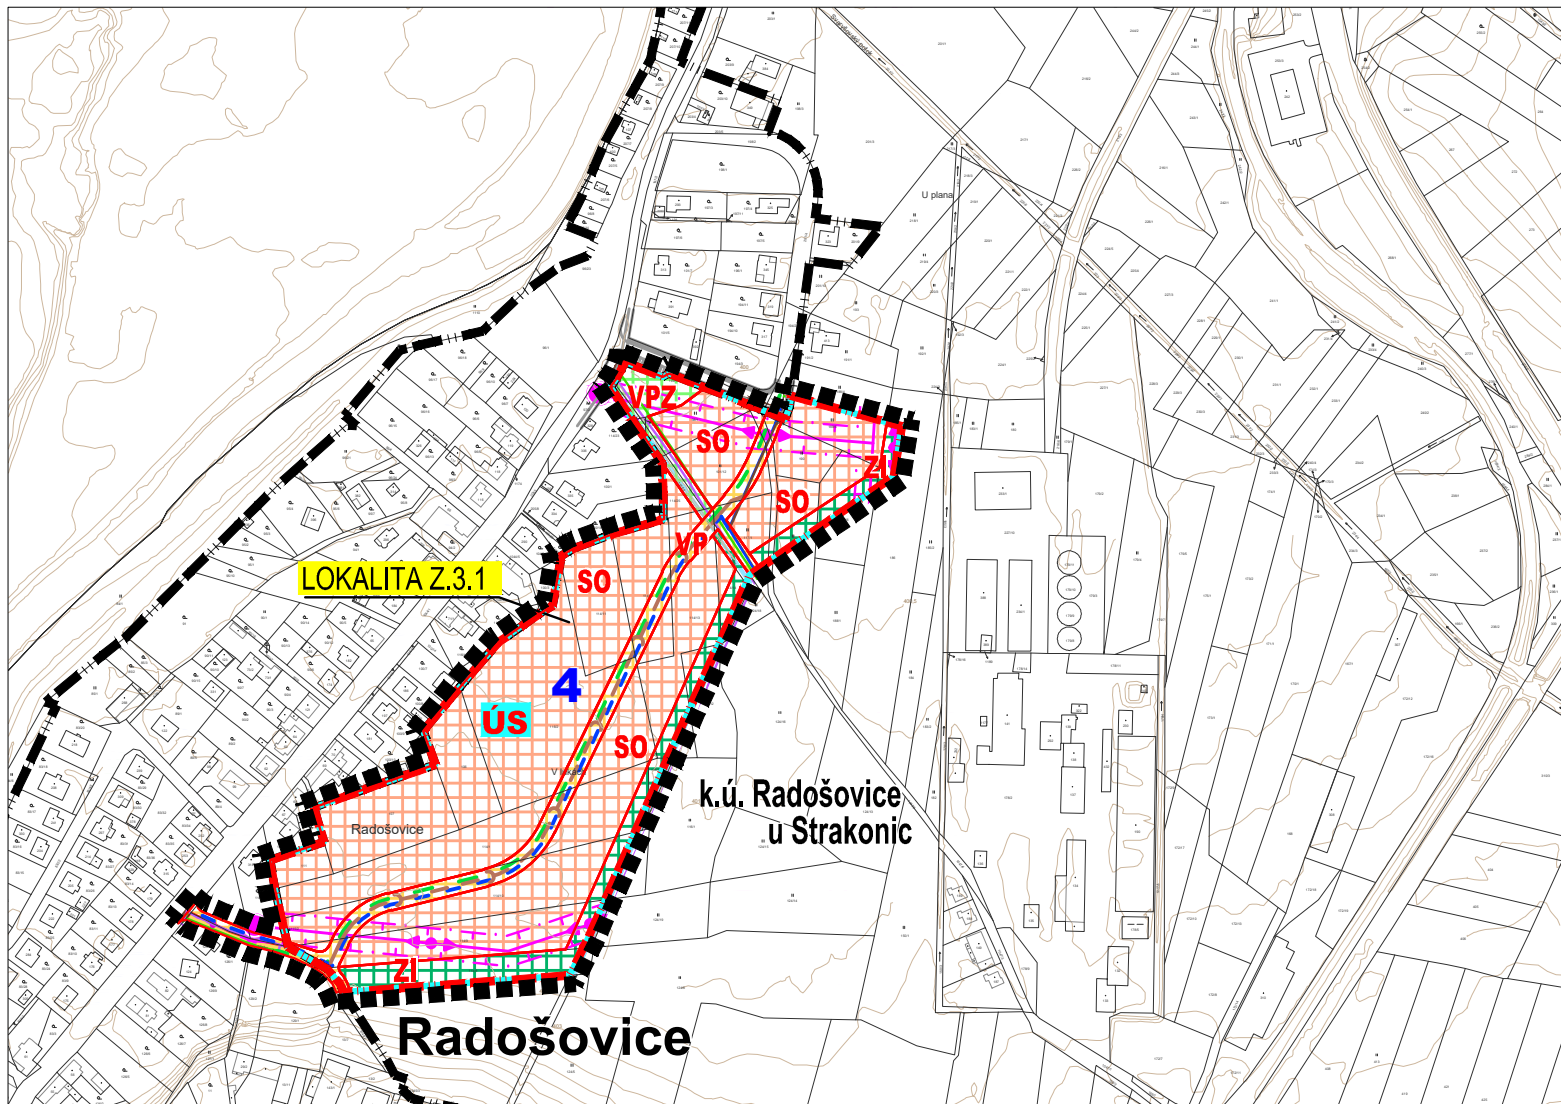


TECHNICKÁ INFRASTRUKTURA, LIMITY VYUŽITÍ ÚZEMÍ		
STAV	NÁVRH	
		KANALIZAČNÍ STOKA
		VODOVODNÍ ŘAD
		OCHRANNÉ PÁSMO NADZEMNÍHO VEDENÍ EL. ENERGIE VN
		OCHRANNÉ PÁSMO STOŽÁROVÉ TRAFOSTANICE
		PLYNOVOD STL
		RADIORELÉOVÁ TRASA
		KOMUNIKAČNÍ VEDENÍ

POZNÁMKA: V ŘEŠENÉM ÚZEMÍ ZMĚNY JE VY AKTUALIZOVÁNY DLE ÚAP Z 09/2023

PLOCHY S ROZDÍLNÝM ZPŮSOBEM VYUŽITÍ		
STABILIZOVANÉ PLOCHY	PLOCHY ZMĚN	
		PLOCHY SMÍŠENÉ OBYTNÉ (SO)
		PLOCHY VEŘEJNÝCH PROSTRANSTVÍ (VP)
		PLOCHY VEŘEJNÝCH PROSTRANSTVÍ - VEŘEJNÁ ZELENĚ (VPZ)
		PLOCHY ZELENĚ - OCHRANNÉ A IZOLAČNÍ (ZI)
		PLOCHY VODNÍ A VODOHOSPODÁŘSKÉ (PV)

MAPOVÝ PODKLAD: © 2024 ČÚZK (DIGITÁLNÍ KATASTRÁLNÍ MAPA 08/2024)

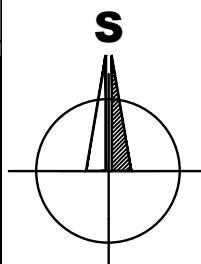

ODŮVODNĚNÍ ZMĚNY č. 3 ÚP RADOŠOVICE

OPATŘENÍ OBECNÉ POKRYVY

LEGENDA

HRANICE A ZNAČENÍ	
	HRANICE ŘEŠENÉHO ÚZEMÍ ZMĚNY č. 3 ÚP RADOŠOVICE (Z DŮVODU PŘEHLEDNOSTI ODSAZENÁ O 6 M VNĚ)
	ZASTAVĚNÉ ÚZEMÍ K 1. 8. 2014
	ZASTAVITELNÁ PLOCHA
	OZNAČENÍ PLOCH ZMĚN (PLOCHY S ROZDÍLNÝM ZPŮSOBEM VYUŽITÍ)
	PLOCHA, VE KTERÉ JE ULOŽENO VYPRACOVÁNÍ ÚZEMNÍ STUDIE

POZNÁMKA:

- ŘEŠENÉ ÚZEMÍ SE NACHÁZÍ V ÚZEMÍ S ARCHEOLOGICKÝMI NÁLEZY III. KATEGORIE
- ŘEŠENÉHO ÚZEMÍ JE VYMEZENO JAKO ZRANITELNÁ OBLAST POVRCHOVÝCH A PODZEMNÍCH VOD
- ŘEŠENÉ ÚZEMÍ SE NACHÁZÍ V OCHRANNÉM PÁSMU (DÁLE "OP") VEŘEJNÉHO VNITROSTÁTNÍHO LETIŠTĚ STRAKONICE - OP S VÝŠKOVÝM OMEZENÍM STAVEB, OP S OMEZENÍM STAVEB VZDUŠNÉHO VEDENÍ VN A VVN.
- CELÉ SPRÁVNÍ ÚZEMÍ JE ZÁJMOVÝM ÚZEMÍM MINISTERSTVA OBRANY Z HLEDISKA POVOLOVÁNÍ VYJMENOVANÝCH DRUHŮ STAVEB.

ZÁZNAM O ÚČINNOSTI	
Vydávající správní orgán: Zastupitelstvo obce Radošovice	Datum nabytí účinnosti:
Pořizovatel: Městský úřad Strakonice, odbor rozvoje Velké náměstí 2, 386 21 Strakonice Oprávněná úřední osoba pořizovatele: jméno a příjmení: Ing. arch. Marta Slámová funkce: vedoucí odboru rozvoje podpis:	Otisk úředního razítka pořizovatele

B K A R C H I T E K T I s.r.o. PROJEKČNÍ A INŽENÝRSKÁ KANCELÁŘ
V O D N Í 1 2 / 4 2, 3 7 0 0 6 Č E S K É B U D Ě J O V I C E, t e l.: 3 8 7 4 2 5 2 1 3 info@bkarchitekti.cz

	VEDOUCÍ PROJEKTANT	ZODPOVĚDNÝ PROJEKTANT	KRESLIL
	ING. ARCH. JIŘÍ BRŮHA	ING. ARCH. JIŘÍ BRŮHA	IVA KRÝCHOVÁ
	ING. VÁCLAV KRAMPERA	IVA KRÝCHOVÁ	
	POŘIZOVATEL MÚ STRAKONICE, ODBOR ROZVOJE, ÚŘAD ÚZEMNÍHO PLÁNOVÁNÍ, VELKÉ NÁMĚSTÍ 2, 386 01 STRAKONICE		
AKCE ZMĚNA Č. 3 ÚP RADOŠOVICE			ČÍSLO VÝKRESU II.1.
			ČÍSLO PARÉ
VÝKRES II.1. KOORDINAČNÍ VÝKRES			
STUPEŇ 00P	MĚŘÍTKO 1:5 000	DATUM 09/2024	
FORMÁT 2xA4	ČÍSLO ZAKÁZKY 23-009.3		