


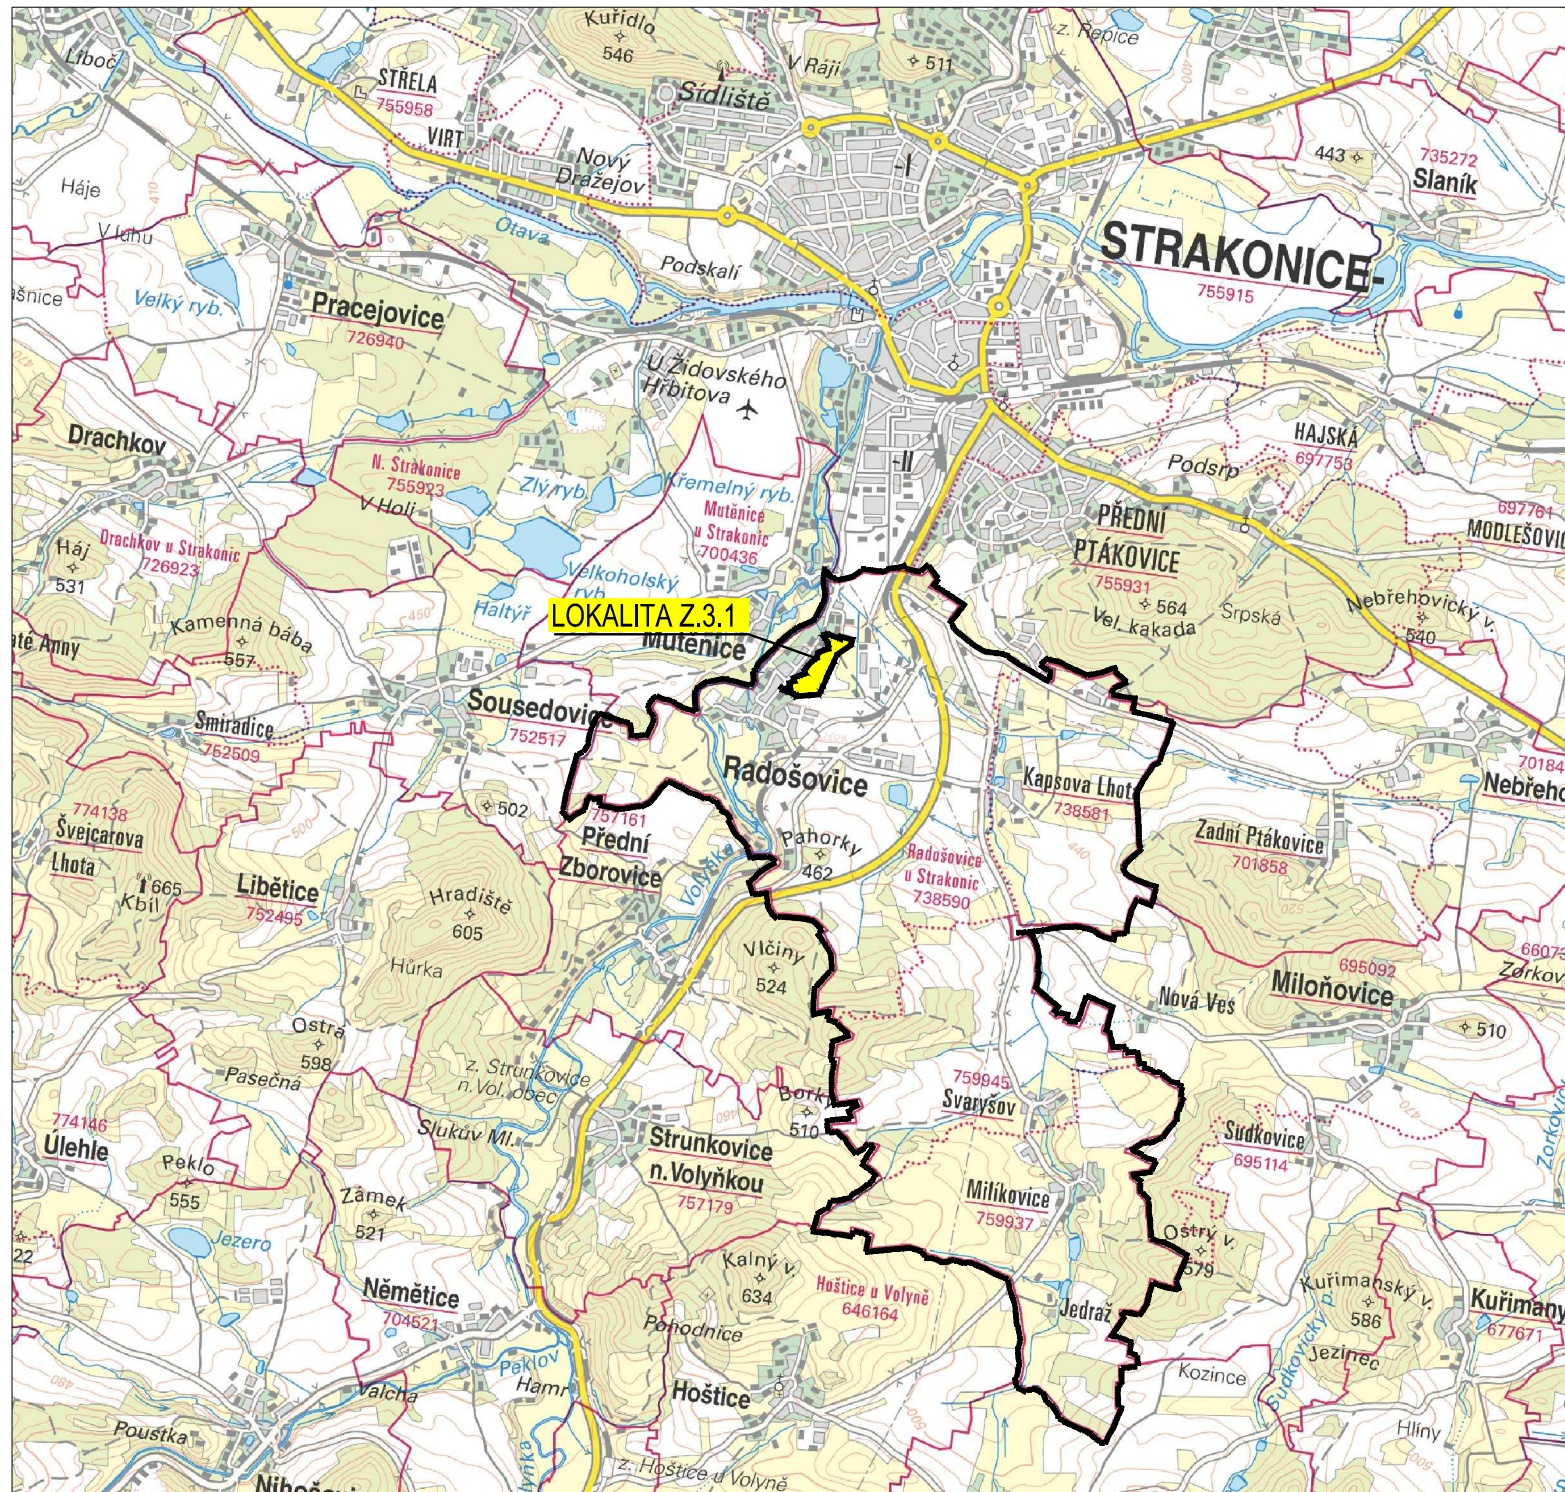


ODŮVODNĚNÍ ZMĚNY č. 3 ÚP RADOŠOVICE

OPATŘENÍ OBECNÉ POVAHY

LEGENDA

HRANICE A ZNAČENÍ	
LOK. Z.3.1	HRANICE ŘEŠENÉHO ÚZEMÍ ZMĚNY č. 3 ÚP RADOŠOVICE
	HRANICE SPRÁVNÍHO ÚZEMÍ OBCE RADOŠOVICE/ÚP RADOŠOVICE

ZÁZNAM O ÚČINNOSTI	
Vydávající správní orgán: Zastupitelstvo obce Radošovice	Datum nabytí účinnosti:
Pořizovatel: Městský úřad Strakonice, odbor rozvoje Velké náměstí 2, 386 21 Strakonice Oprávněná úřední osoba pořizovatele: jméno a příjmení: Ing. arch. Marta Slámová funkce: vedoucí odboru rozvoje podpis:	Otisk úředního razítka pořizovatele

 

B K A R C H I T E K T I s.r.o. PROJEKČNÍ A INŽENÝRSKÁ KANCELÁŘ
V O D N Í 1 2 / 4 2, 3 7 0 0 6 Č E S K É B U D Ě J O V I C E, t e l.: 3 8 7 4 2 5 2 1 3 i n f o @ b k a r c h i t e k t i . c z

	VEDOUCÍ PROJEKTANT	ZODPOVĚDNÝ PROJEKTANT	KRESLIL
	ING. ARCH. JIŘÍ BRŮHA	ING. ARCH. JIŘÍ BRŮHA	IVA KRÝCHOVÁ
	ING. VÁCLAV KRAMPERA	IVA KRÝCHOVÁ	
POŘIZOVATEL MÚ STRAKONICE, ODBOR ROZVOJE, ÚŘAD ÚZEMNÍHO PLÁNOVÁNÍ, VELKÉ NÁMĚSTÍ 2, 386 01 STRAKONICE			
AKCE			ČÍSLO VÝKRESU
ZMĚNA č. 3 ÚP RADOŠOVICE			II.2.
			ČÍSLO PARÉ
VÝKRES II.2. VÝKRES ŠIRŠÍCH VZTAHŮ			
STUPEŇ	00P	MĚŘÍTKO	1:50 000
FORMÁT	2x A4	DATUM	09/2024
		ČÍSLO ZAKÁZKY	23-009.3

