


OBEC SKÁLY ODŮVODNĚNÍ ÚZEM. PLÁNU

1 : 5 000
KOORDINAČNÍ VÝKRES

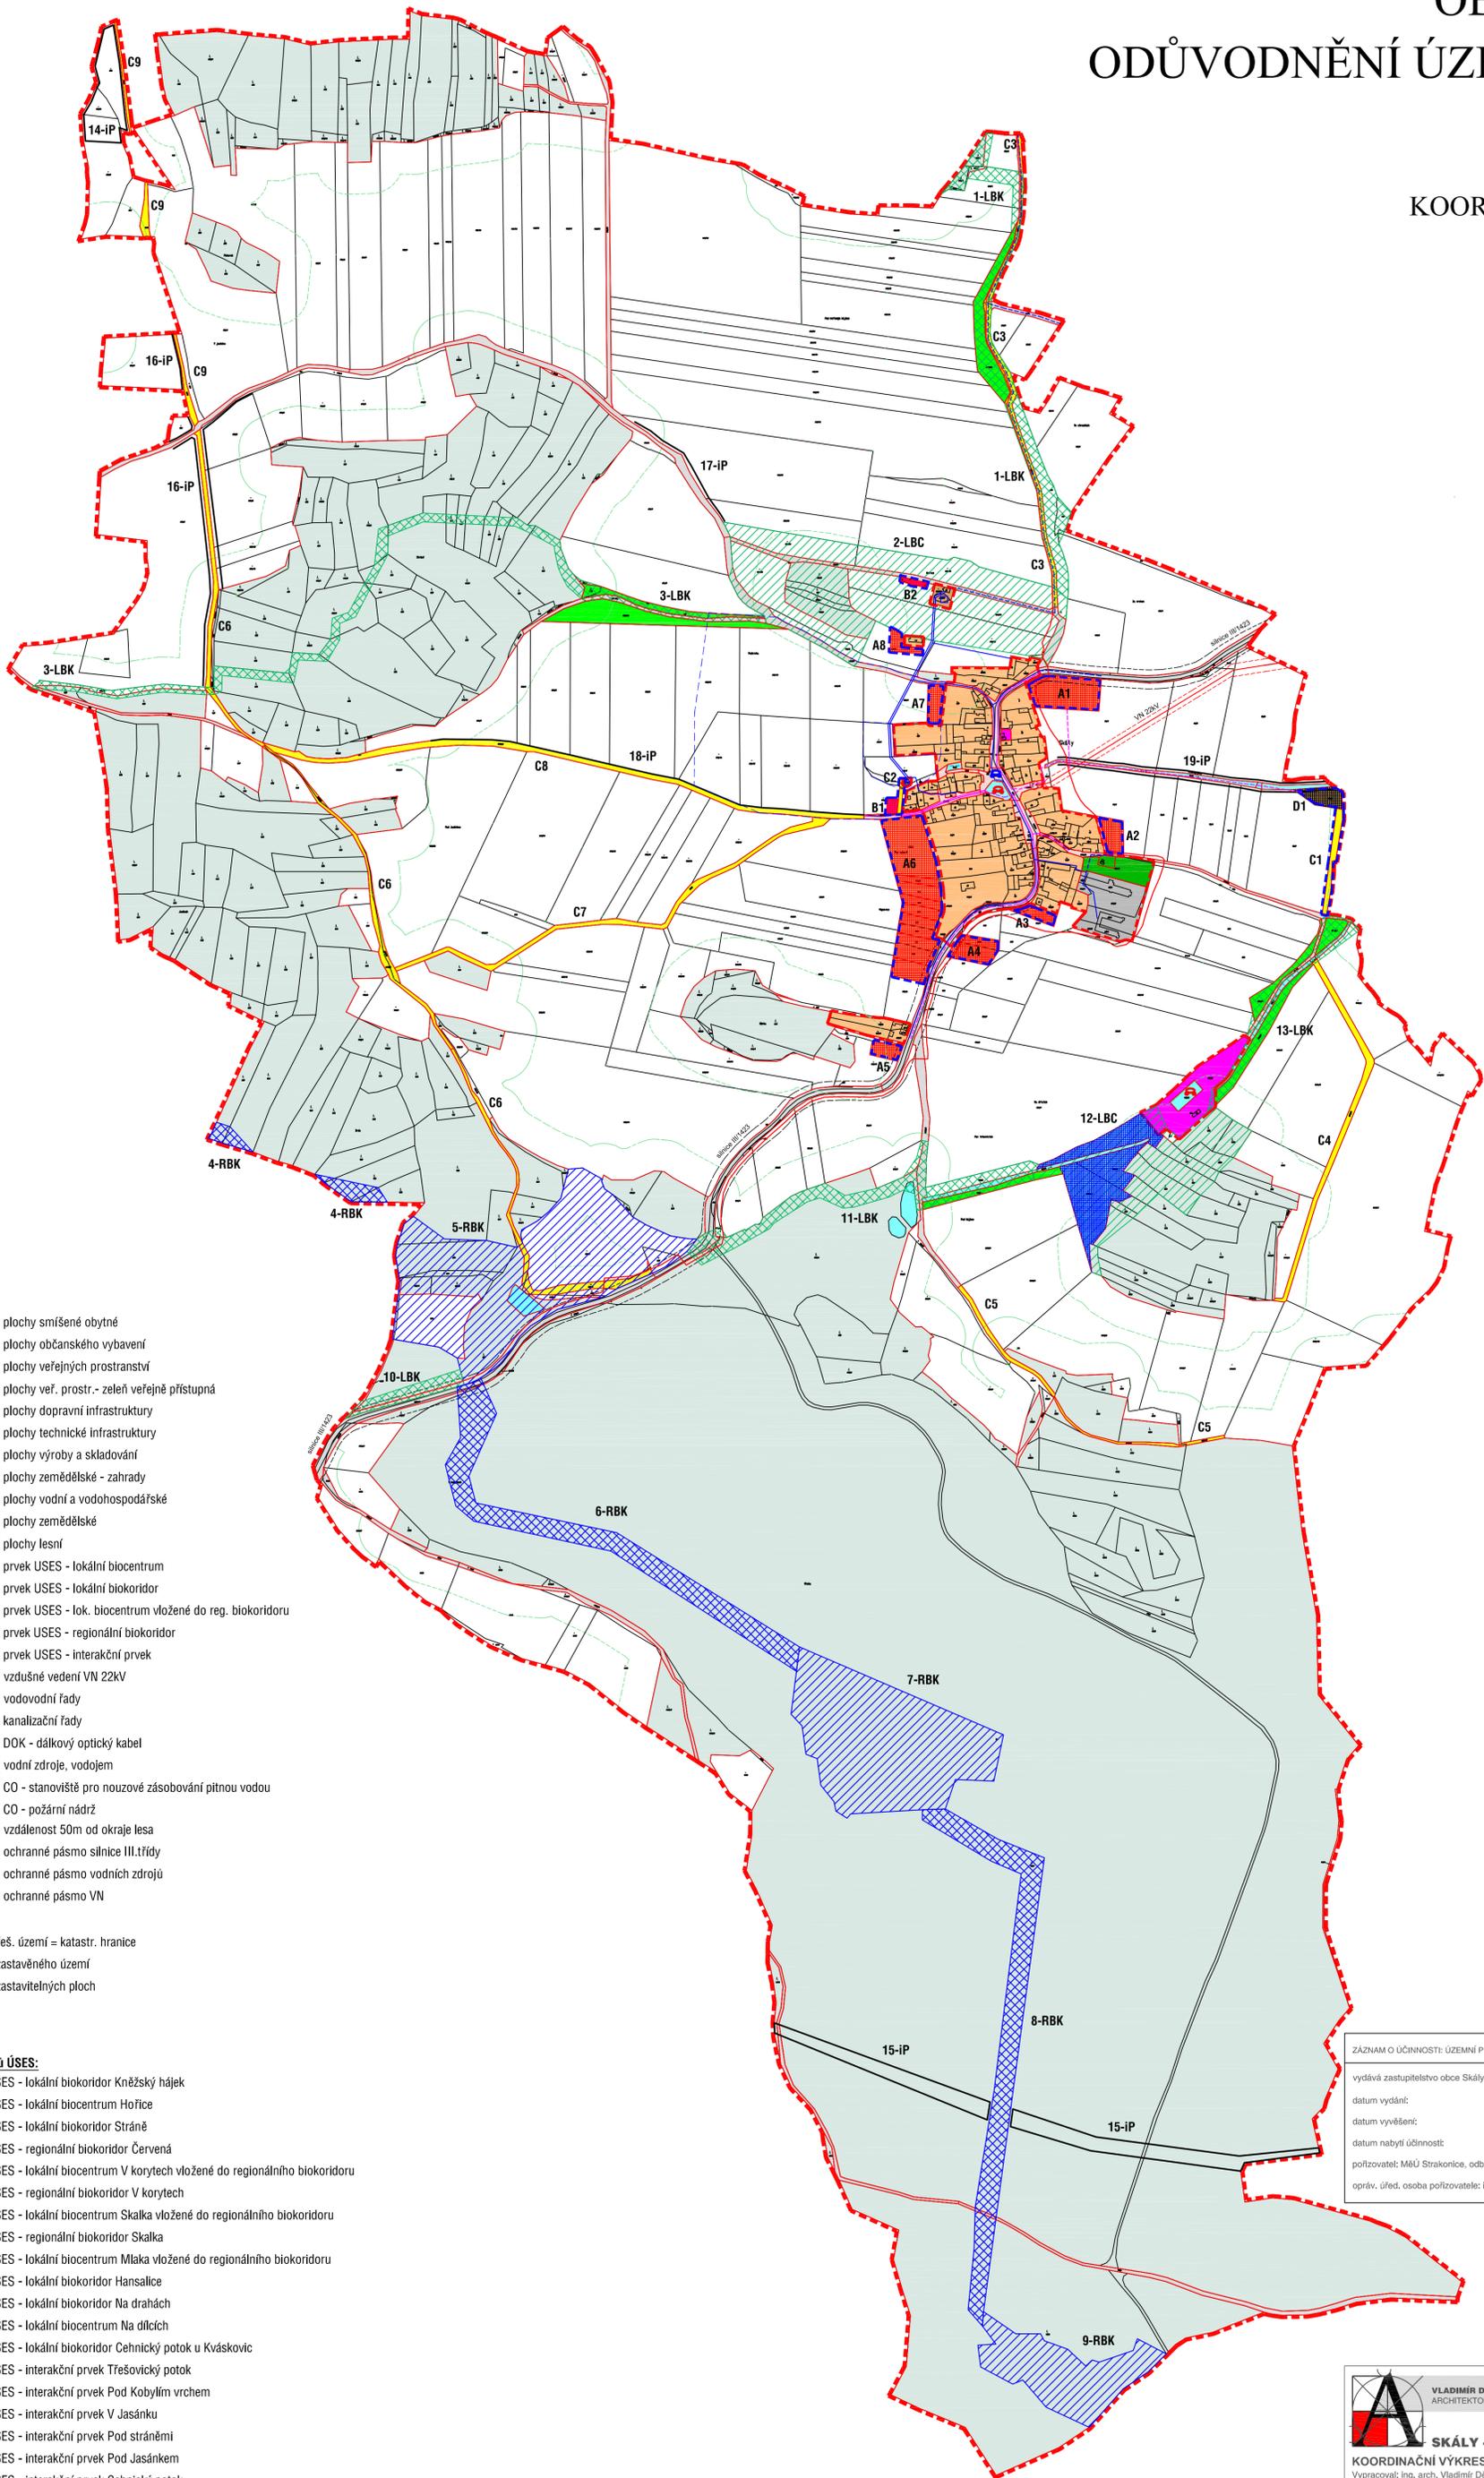

stav	návrh	popis
		plochy smíšené obytné
		plochy občanského vybavení
		plochy veřejných prostranství
		plochy veřej. prostr. - zeleně veřejně přístupná
		plochy dopravní infrastruktury
		plochy technické infrastruktury
		plochy výroby a skladování
		plochy zemědělské - zahrady
		plochy vodní a vodohospodářské
		plochy zemědělské
		plochy lesní
		prvek ÚSES - lokální biocentrum
		prvek ÚSES - lokální biokoridor
		prvek ÚSES - lok. biocentrum vložené do reg. biokoridoru
		prvek ÚSES - regionální biokoridor
		prvek ÚSES - interakční prvek
		vzdušné vedení VN 22kV
		vodovodní řady
		kanalizační řady
		DOK - dálkový optický kabel
		vodní zdroje, vodojem
		CO - stanoviště pro nouzové zásobování pitnou vodou
		CO - požární nádrž
		vzdálenost 50m od okraje lesa
		ochranné pásmo silnice III. třídy
		ochranné pásmo vodních zdrojů
		ochranné pásmo VN
		hranice řeš. území - katastr. hranice
		hranice zastavěného území
		hranice zastavitelných ploch

identifikace prvků ÚSES:

1-LBK	prvek ÚSES - lokální biokoridor Kněžský hájek
2-LBC	prvek ÚSES - lokální biocentrum Hořice
3-LBK	prvek ÚSES - lokální biokoridor Stráně
4-RBK	prvek ÚSES - regionální biokoridor Červená
5-RBK	prvek ÚSES - lokální biocentrum V korytech vložené do regionálního biokoridoru
6-RBK	prvek ÚSES - regionální biokoridor V korytech
7-RBK	prvek ÚSES - lokální biocentrum Skalka vložené do regionálního biokoridoru
8-RBK	prvek ÚSES - regionální biokoridor Skalka
9-RBK	prvek ÚSES - lokální biocentrum Mlaka vložené do regionálního biokoridoru
10-LBK	prvek ÚSES - lokální biokoridor Hansalice
11-LBK	prvek ÚSES - lokální biokoridor Na drahách
12-LBC	prvek ÚSES - lokální biocentrum Na dílcích
13-LBK	prvek ÚSES - lokální biokoridor Cehnický potok u Kváskovic
14-IP	prvek ÚSES - interakční prvek Třešovicový potok
15-IP	prvek ÚSES - interakční prvek Pod Kobylím vrchem
16-IP	prvek ÚSES - interakční prvek V Jasánku
17-IP	prvek ÚSES - interakční prvek Pod stráněmi
18-IP	prvek ÚSES - interakční prvek Pod Jasánkem
19-IP	prvek ÚSES - interakční prvek Cehnický potok

ZÁZNAM O ÚČINNOSTI ÚZEMNÍ PLÁŇ SKÁLY	
vydává zastupitelstvo obce Skály	
datum vydání:	
datum vyvěšení:	
datum nabytí účinnosti:	
pořizovatel: MěÚ Strakonice, odbor rozvoje	
opráv. úřed. osoba pořizovatele: ing. Helena Ondrášková	

VLADIMÍR DĚRDA
ARCHITEKTONICKÁ KANCELÁŘ
Údraz 10, Abrechtice nad Vltavou
tel.: 602 181 820, e-mail: archderda@volny.cz

SKÁLY - ODŮV. ÚZEM. PLÁNU M 1: 5000
KOORDINAČNÍ VÝKRES
Vypracoval: ing. arch. Vladimír Děřda • Vlasta Petružálková Datum: 08/2015