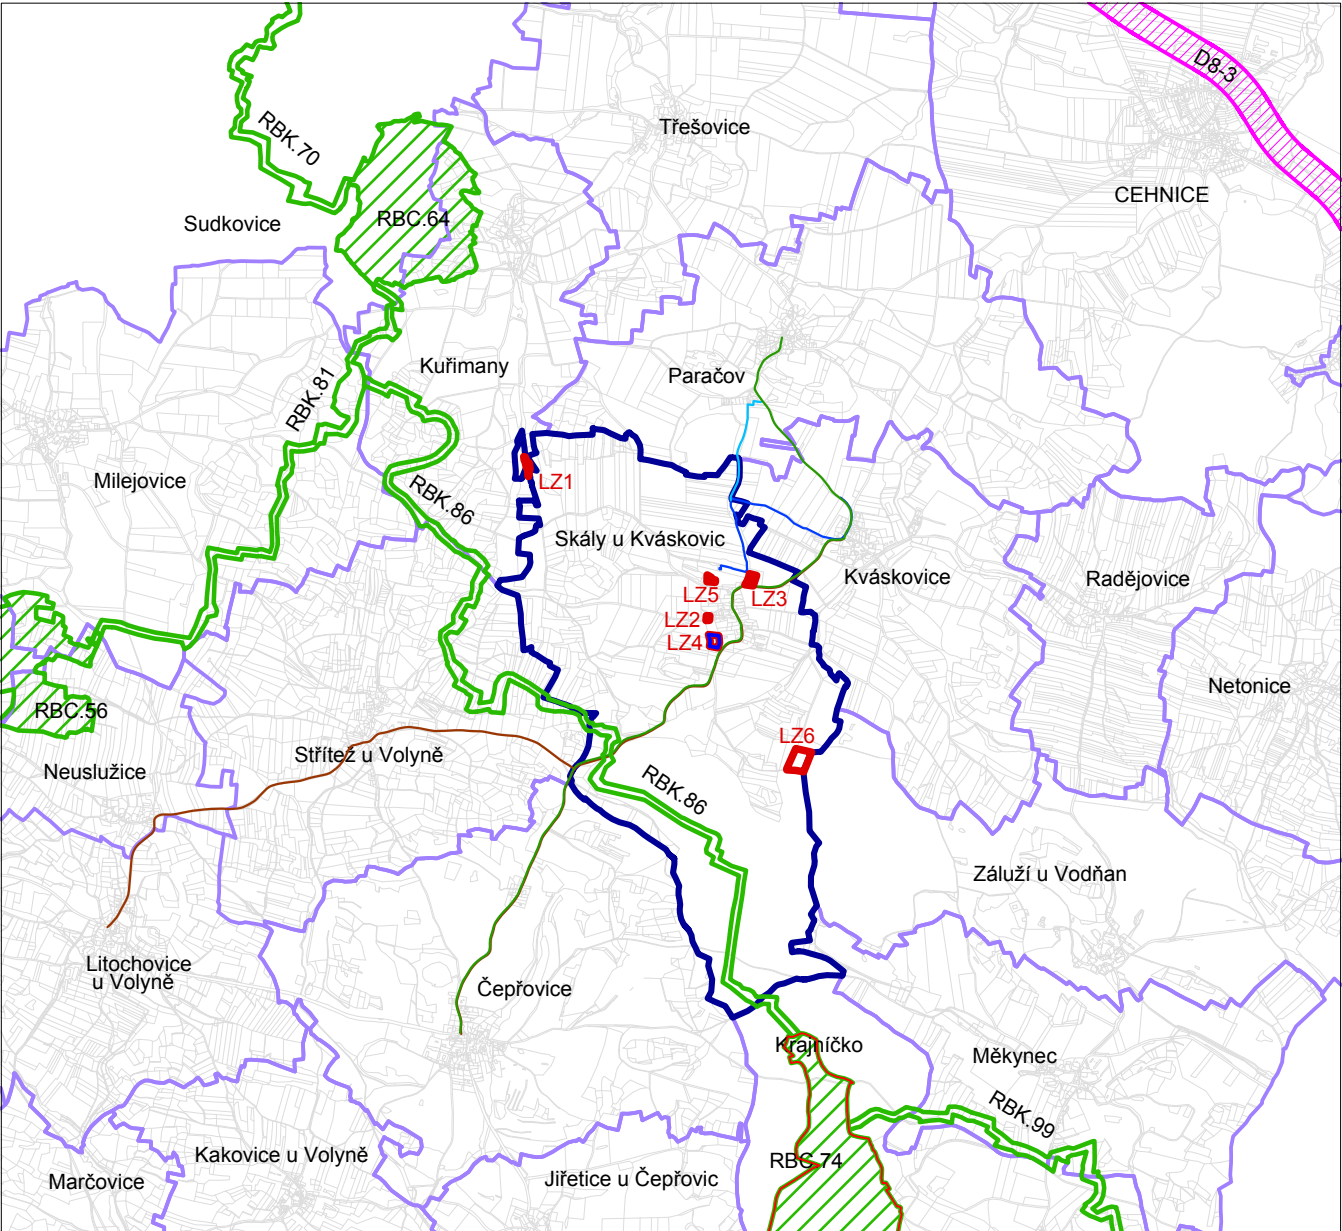


ZÁZNAM O ÚČINNOSTI		
A) SPRÁVNÍ ORGÁN, KTERÝ ZMĚNU č.1 VYDAL:	razítko a podpis:	
Zastupitelstvo obce Skály		
B) DATUM NABYTÍ ÚČINNOSTI ZMĚNY č. 1:		
04.12.2025		
C) OPRÁVNĚNÁ ÚŘEDNÍ OSOBA POŘIZOVATELE:		
Ing. Hana Roudnická Kosmonautů 1262 386 01 Strakonice		

Změna č. 1 územního plánu Skály byla spolufinancována z prostředků státního rozpočtu ČR, z programu Ministerstva pro místní rozvoj ČR.

LEGENDA

- HRANICE ŘEŠENÉHO ÚZEMÍ
- KATASTRÁLNÍ ÚZEMÍ
- HRANICE ZASTAVĚNÉHO ÚZEMÍ
- LOKALITY VĚCNÝCH ZMĚN LZ1–LZ3, LZ5–LZ7
- KORIDOR DI
- ÚSES – RBC
- ÚSES – RBK
- VODOVOD – stav
- VODOVOD – návrh

AKCE		
ODŮVODNĚNÍ ZMĚNY Č.1 ÚP SKÁLY		
OBJEDNATEL OBEC SKÁLY	POŘIZOVATEL OBECNÍ ÚŘAD SKÁLY	
PROJEKTANT Ing. arch. ZDENĚK GOTTFRIED aut. architekt ČKA 02424	AUTORIZAČNÍ RAZÍTKO	ČÍSLO PARÉ
ZHOTOVITEL Ing. arch. ZDENĚK GOTTFRIED IČ 41874439 ŠMERALOVA 208/16 170 00 PRAHA 7 TELEFON: 604 236 808 WWW.ZDENEKGOTTFRIED.CZ		
STUPEŇ	DATUM 10/2025	
VÝKRES VÝKRES ŠIRŠÍCH VZTAHŮ		
ČÍSLO VÝKRESU II.3	MĚŘÍTKO 1:50 000	