


SCHÉMA HLAVNÍHO VÝKRESU ÚPO SOUSEDOVICE

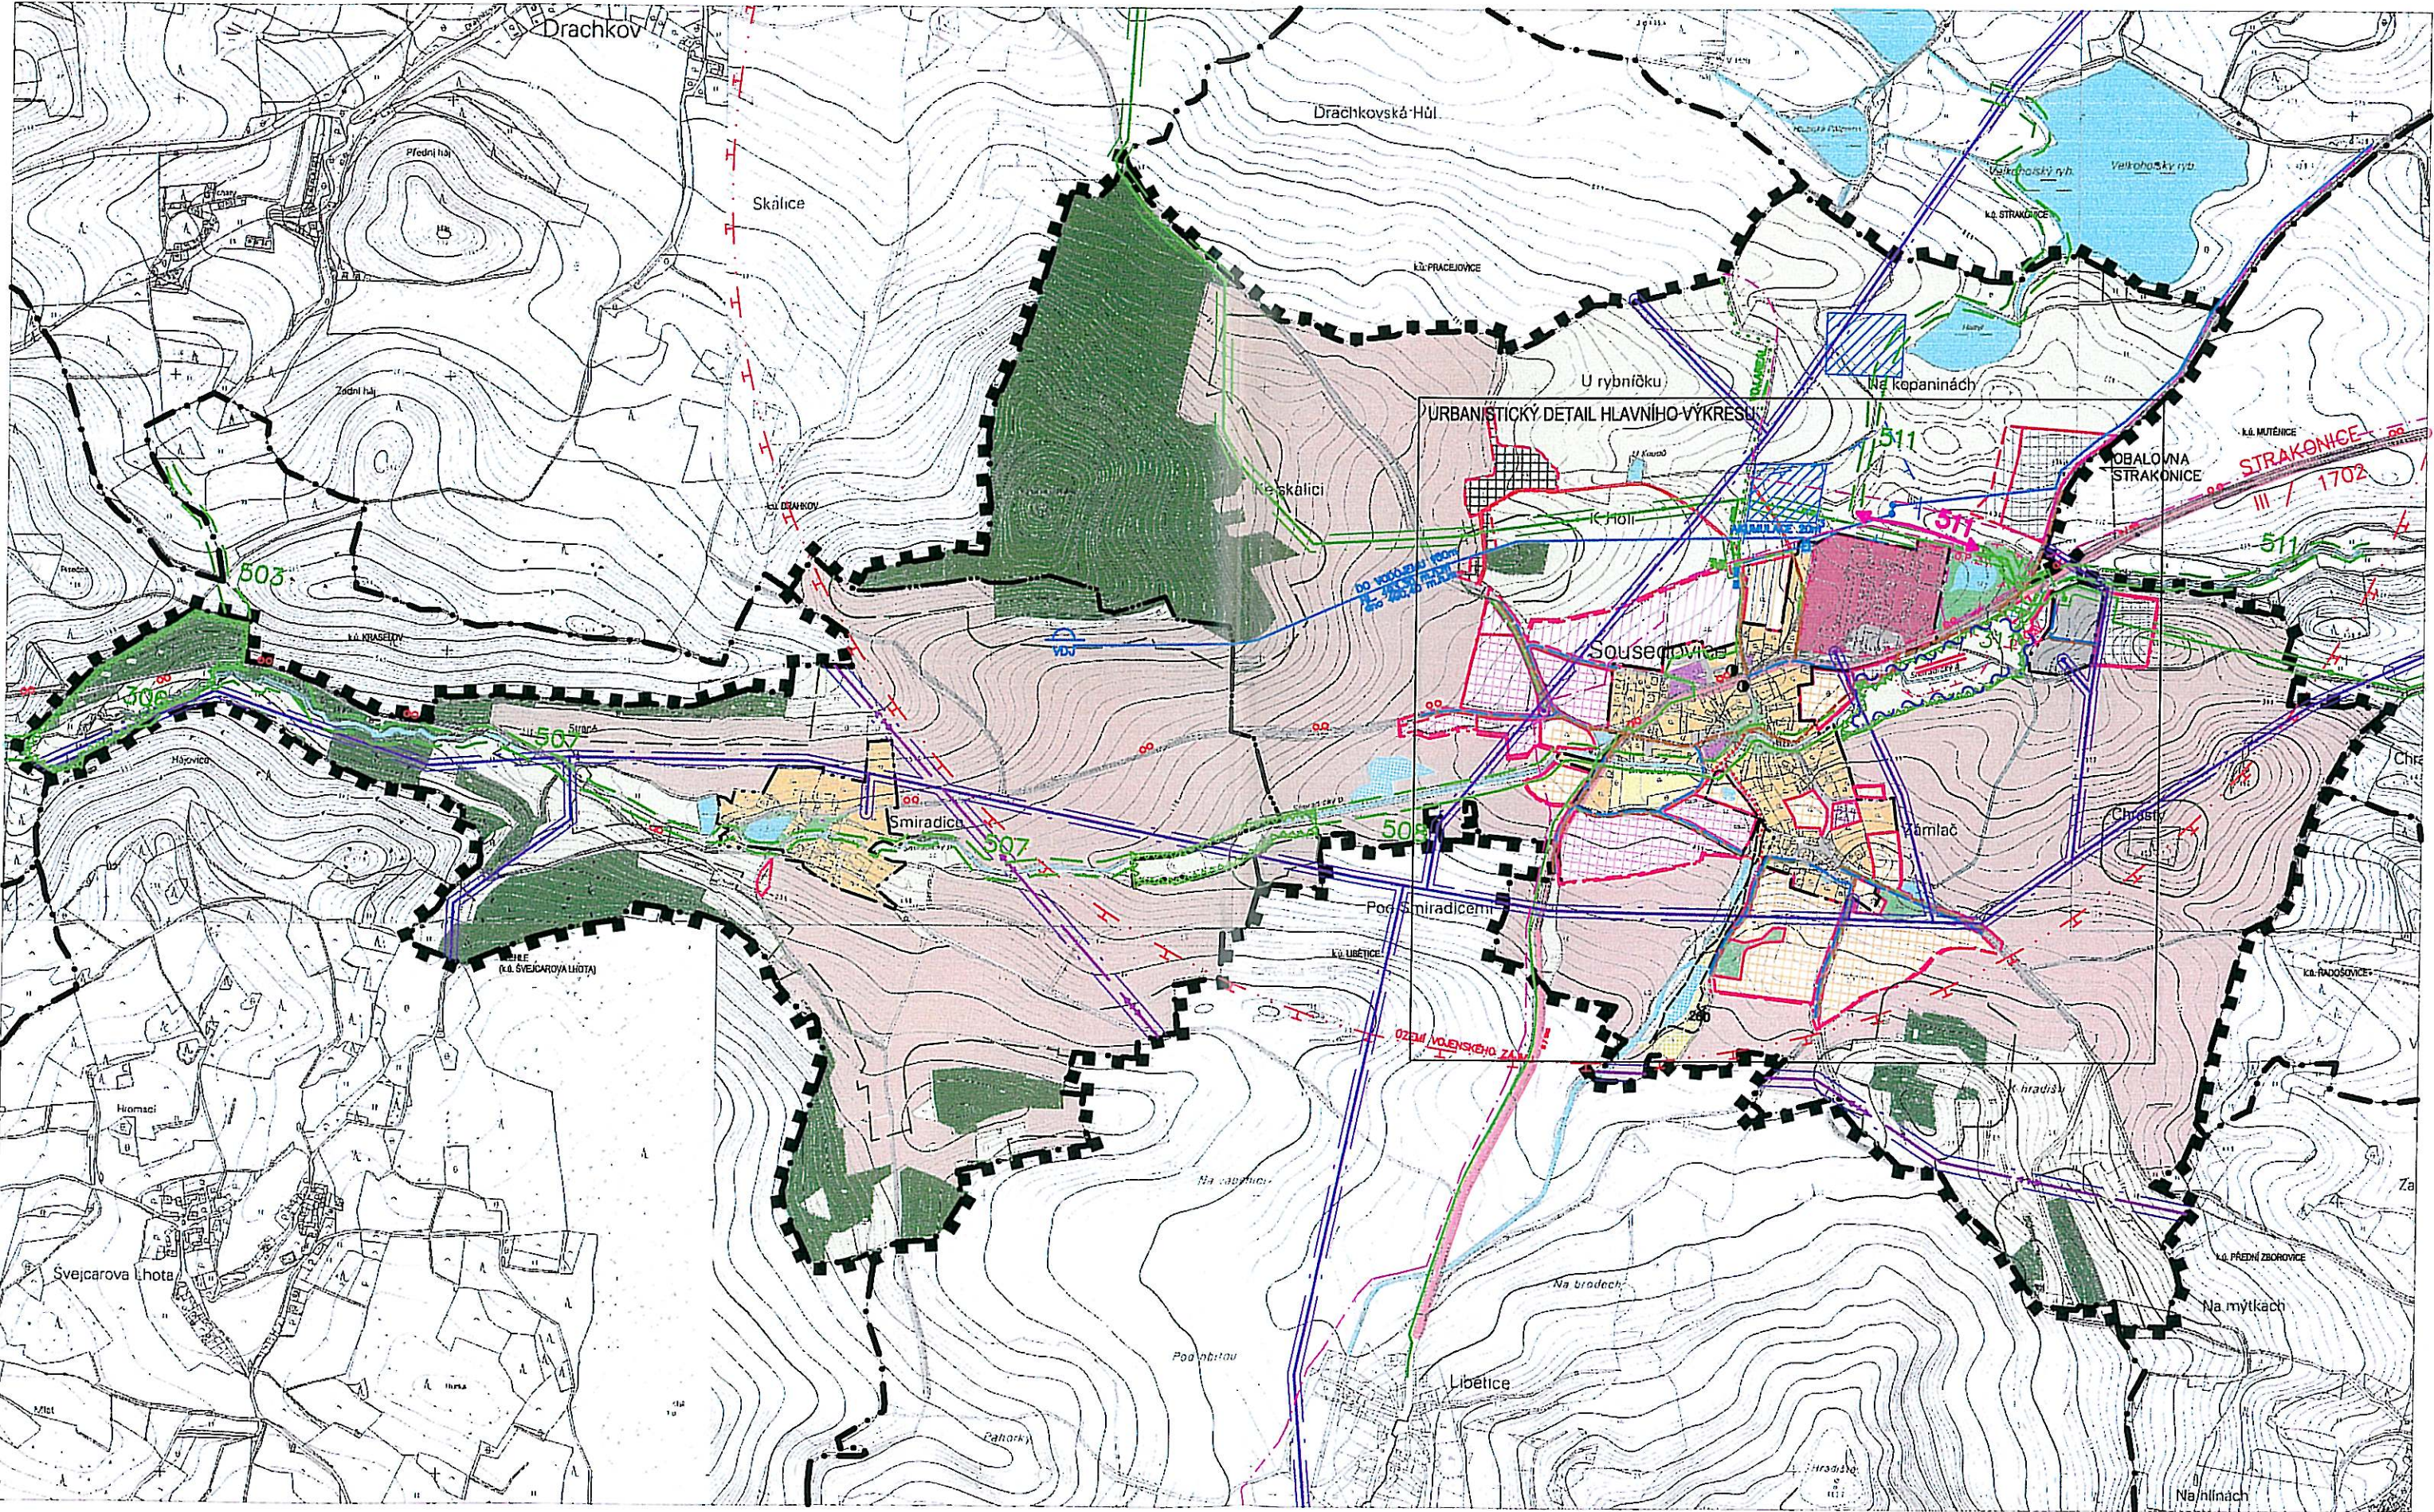

LEGENDA :

HRANICE A ZNAČENÍ

stav	návrh	
		HRANICE ŘEŠENÉHO ÚZEMÍ
		HRANICE SPRÁVNÍHO ÚZEMÍ
		KATASTRÁLNÍ ÚZEMÍ
		SOUČASNÉ ZASTAVĚNÉ ÚZEMÍ OBCE
		ZASTAVITELNÉ ÚZEMÍ OBCE
		OCHRANNÉ PÁSMO
		OCHRANNÉ PÁSMO LESA
		ÚZEMÍ VOJENSKÉHO ZÁJMU
		PLOCHA SKUTEČNÉHO ROZLITÍ (POVODNĚ VIII/2002)
		OBLAST HYDROGEOLOGICKÉHO PRŮZKUMU PRO VODNÍ ZDROJ

ÚSES

		LOKÁLNÍ BIOCENTRUM
		LOKÁLNÍ BIKORIDOR
		ČÍSLO BIOCENTRA, BIKORIDORU
		INTERAKČNÍ PRVKY
		ČÍSLO INTERAKČ. PRVKU

INŽENÝRSKÉ SÍTĚ

stav	návrh		
		VODOVOD	
		VODNÍ ZDROJ	
		VODOJEM	
		OCHRANNÉ PÁSMO VODNÍHO ZDROJE	
		VEDENÍ VN S OCHR. PÁSMY 22kV	
		VEDENÍ VN S OCHR. PÁSMY 110kV	
		TRAFOSTANICE	
		SPOJOVÝ KABEL	
stav	1. etapa	2. etapa	
			VYSOKOTLAKÝ PLYNOVOD
			VYSOKOTLAKÝ PLYNOVOD - VAR. C
			BEZPEČNOSTNÍ PÁSMO VTL PLYNOVODU
			VTL - REGULAČNÍ STANICE
			STŘEDOTLAKÝ PLYNOVOD
			STŘEDOTLAKÝ PLYNOVOD - ROZŠÍŘENÍ
			ANODA - STANICE KATODOVÉ OCHRANY

DOPRAVNÍ VYBAVENOST

stav	návrh	
		SILNICE III. TŘ.
		MÍSTNÍ A OBSLUŽNÉ KOMUNIKACE
		OCHRANNÉ PÁSMO SILNICE
		AUTOBUSOVÁ ZASTÁVKA
		PĚŠÍ TRASY
		CYKLOTRASA
		PŘÍSTUPOVÁ KOMUNIKACE

ZASTAVITELNÉ ÚZEMÍ

stav	1. etapa	2. etapa	
			SMÍŠENÉ OBYTNÉ (SO)
			VEŘEJNÉ VYBAVENOSTI (VV)
			INDIVIDUÁLNÍ OBYTNÉ (IO)
			PODNIKATELSKÉ AKTIVITY (PA)
			TECH. VYBAVENOSTI (TV)
			ZEMĚDĚLSKÉ VÝROBY (ZV)
			REKREACE A SPORTU (SR)

NEZASTAVITELNÉ ÚZEMÍ

stav	1. etapa/2. etapa	
		POZEMKY URČENÉ K PLNĚNÍ FUNKCE LESA
		VODNÍ PLOCHY A TOKY
		ZPF - LOUKY A PASTVINY
		ZPF - ORNÁ PŮDA
		ZELEŇ OSTATNÍ
		ZELEŇ REKREAČNÍ

A + U DESIGN s.r.o. ARCHITEKTI BRŮHA & POLCAROVÁ
PROJEKČNÍ A INŽENÝRSKÁ KANCELÁŘ, F. ŠRÁMKA 24, Č. BUDĚJOVICE tel: 387436898 audeesign@audesign.cz

	VEDOUcí PROJEKTANT ING. ARCH. J. BRŮHA	ZODPOVĚDNÝ PROJEKTANT ING. ARCH. V. FUČÍK	KRESLIL A. CHALUPOVÁ
DESIGN	INVESTOR OÚ SOUSEDovice		
AKCE ÚZEMNÍ PLÁN OBCE SOUSEDovice			ČÍSLO VÝKRESU 1
VÝKRES SCHÉMA HLAVNÍHO VÝKRESU			ČÍSLO PARÉ
STUPEŇ NÁVRH	MĚŘÍTKO	DATUM	4/2004
FORMÁT	ČÍSLO ZAKÁZKY	16-2004	