



MĚR. 1:20000

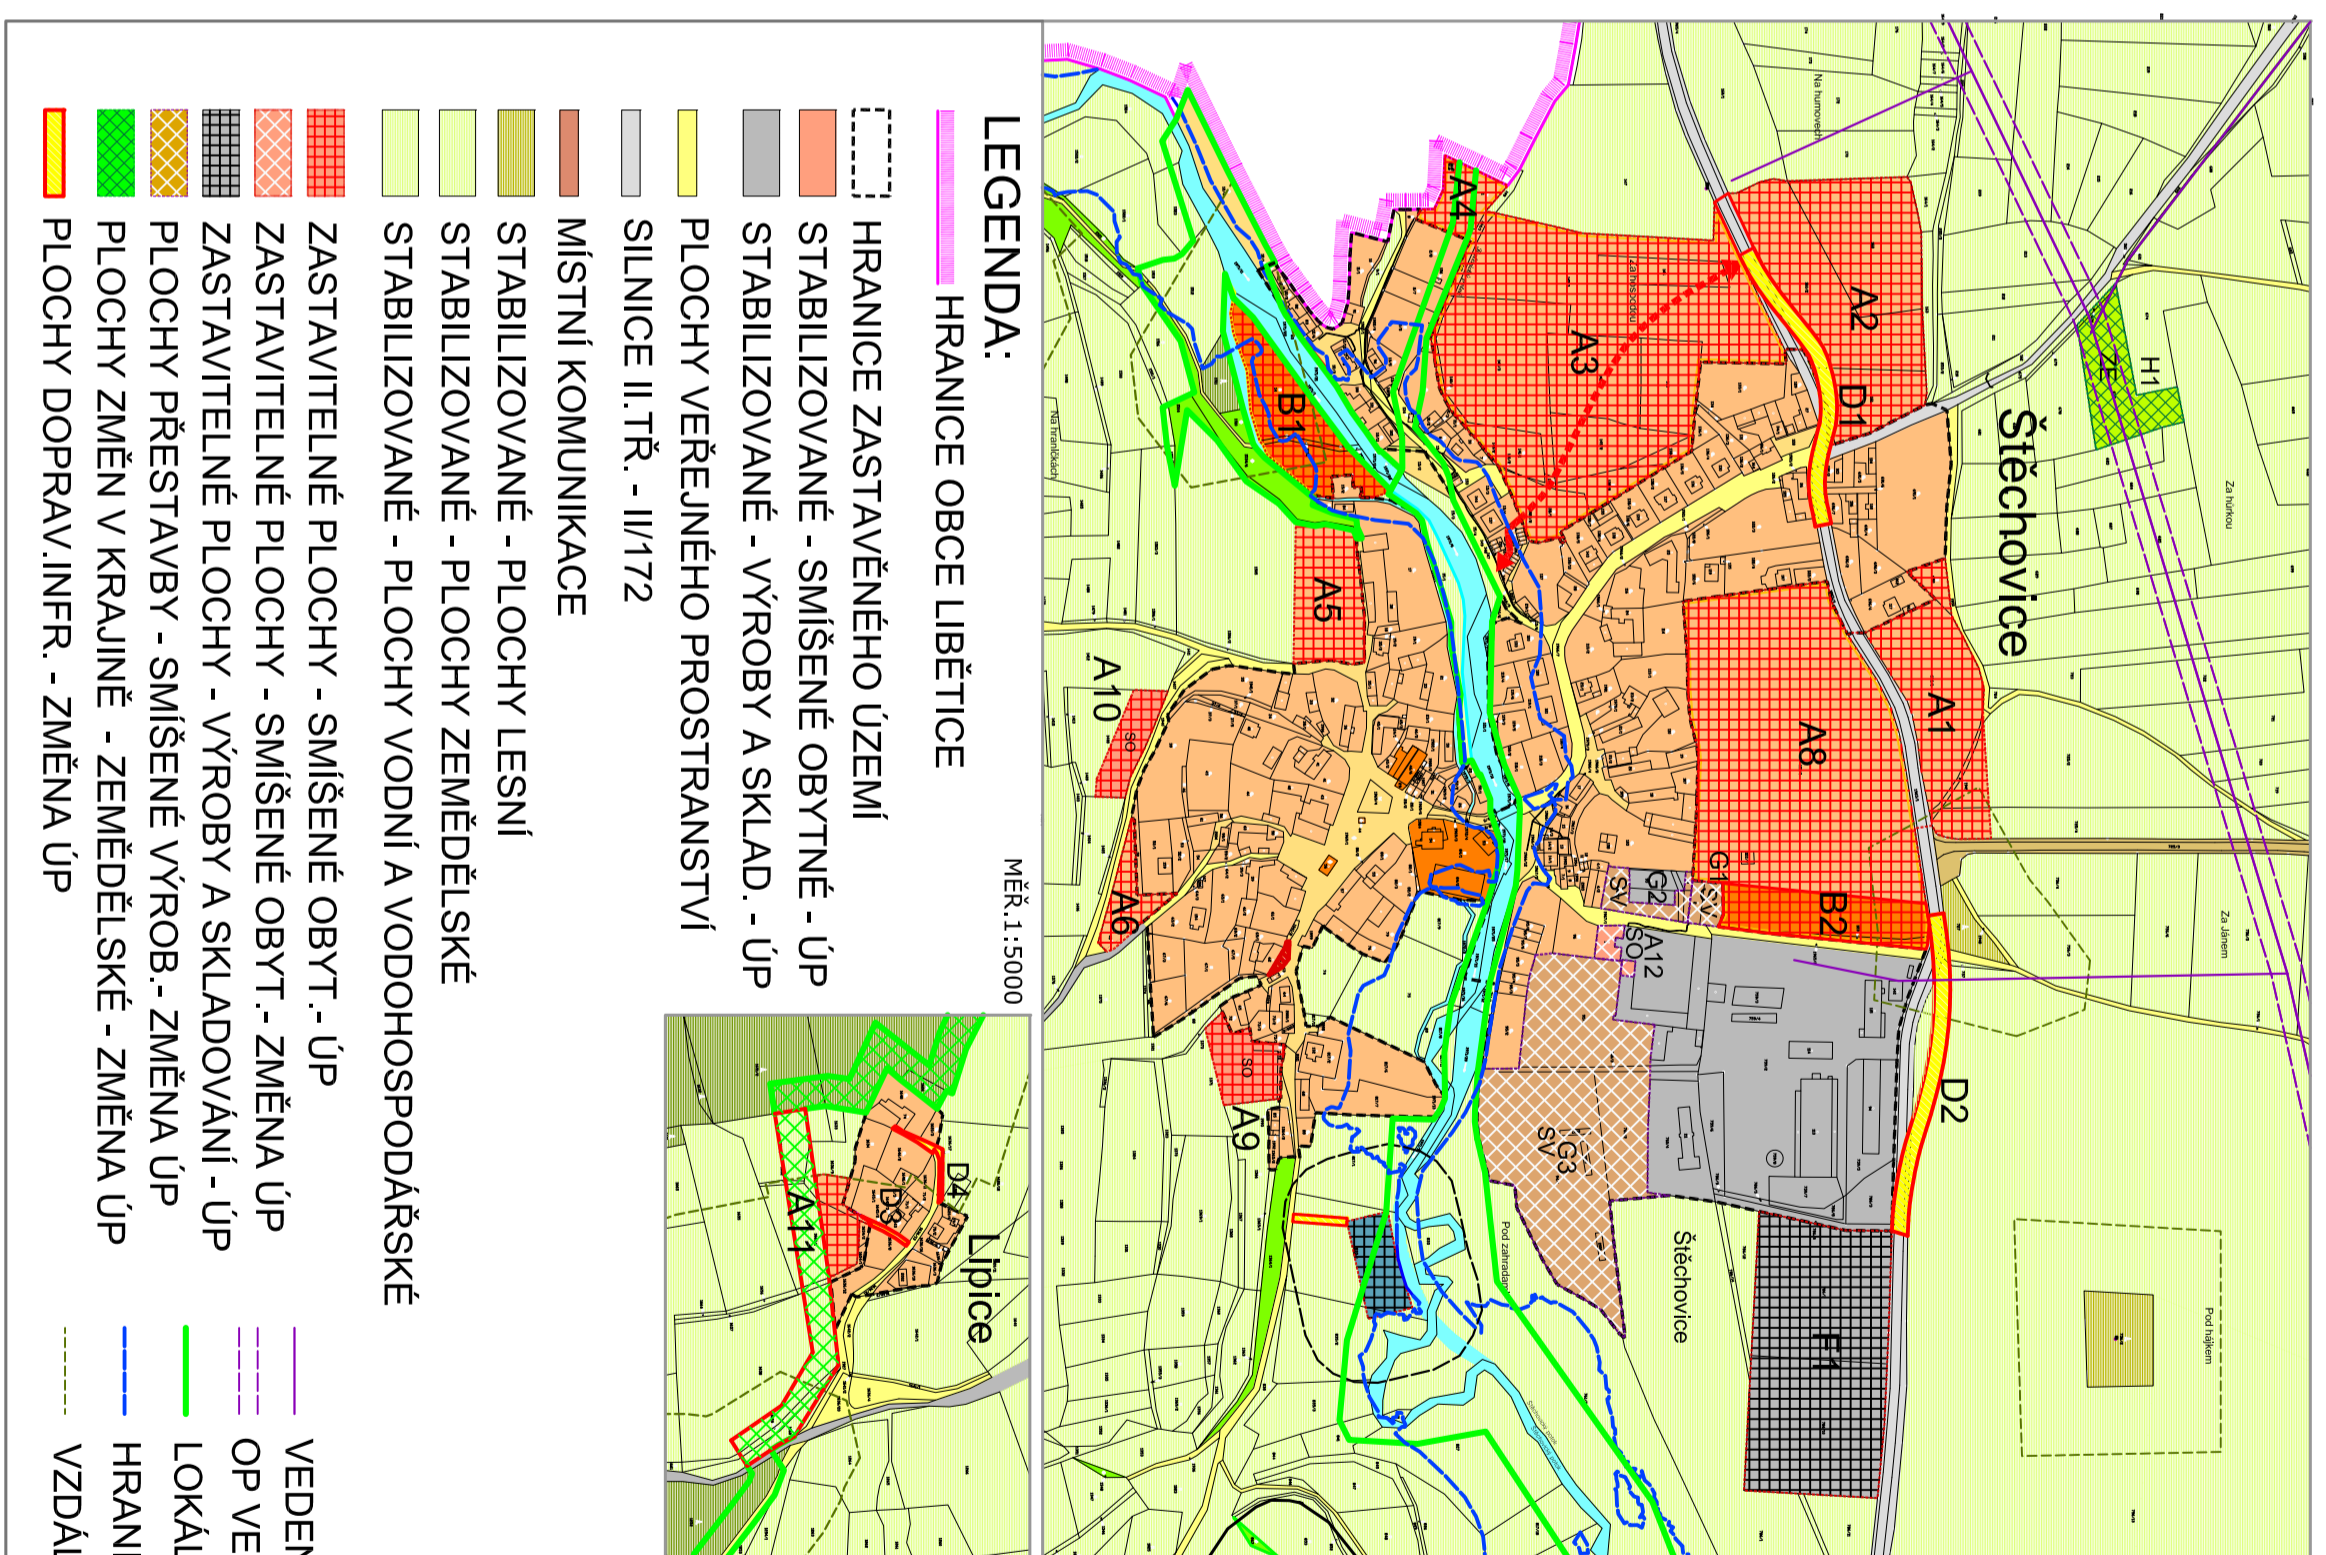

MĚR. 1:5000

WYKRES ŠIRŠICH VZTAHŮ

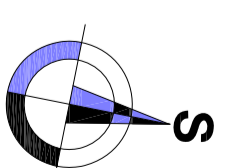

- LEGENDA:**
- HRANICE OBCE LIBETICE
 - HRANICE ZASTAVĚNÉHO ÚZEMÍ
 - STABILIZOVANÉ - SMÍŠENÉ OBYTNÉ - ÚP
 - STABILIZOVANÉ - VÝROBY A SKLAD. - ÚP
 - PLOCHY VEŘEJNÉHO PROSTRANSTVÍ
 - SILNICE II. TŘ. - II/172
 - MÍSTNÍ KOMUNIKACE
 - STABILIZOVANÉ - PLOCHY LESNÍ
 - STABILIZOVANÉ - PLOCHY ZEMĚDĚLSKÉ
 - STABILIZOVANÉ - PLOCHY VODNÍ A VODOHOSPODÁŘSKÉ
 - ZASTAVITELNÉ PLOCHY - SMÍŠENÉ OBYT. - ÚP
 - ZASTAVITELNÉ PLOCHY - SMÍŠENÉ OBYT. - ZMĚNA ÚP
 - ZASTAVITELNÉ PLOCHY - VÝROBY A SKLADOVÁNÍ - ÚP
 - PLOCHY PŘESTAVBY - SMÍŠENÉ VÝROB. - ZMĚNA ÚP
 - PLOCHY ZMĚN V KRAJINĚ - ZEMĚDĚLSKÉ - ZMĚNA ÚP
 - PLOCHY DOPRAV. INF. - ZMĚNA ÚP
 - VEDENÍ ELEKTRICKÉ ENERGIE
 - OP VEDENÍ ELEKTRICKÉ ENERGIE
 - LOKÁLNÍ BIODOR
 - HRANICE ZÁPLAVOVÉHO ÚZEMÍ
 - VZDÁL. 50 M OD OKR. LEŠA

MĚR. 1:5000

- LEGENDA:**
- HRANICE OBCE ŠTĚCHOVICE
 - HRANICE KAT. ÚZ. SOUSEDNICH OBCÍ
 - HRANICE ZASTAVĚNÉHO ÚZEMÍ
 - ZASTAVITELNÉ PLOCHY - ZMĚNA ÚP
 - PLOCHY PŘESTAVBY - ZMĚNA ÚP
 - PLOCHY ZMĚN V KRAJINĚ - ZMĚNA ÚP
 - SILNICE II. TŘ. - II/172
 - SILNICE III. TŘ. - II/172
 - KORIDOR PRO PLYNOVOD - ZRUŠENÍ
 - REGIONÁLNÍ ÚSES - ZRUŠENÍ
 - NADREGIONÁLNÍ ÚSES - ZŮR
 - OCHRANNÉ PÁSMO VODNÍHO ZDROJE II. STUPNĚ - VNĚJŠÍ
 - PROGNÓZ. ZDROJ NEROSTNÝCH SUR. ZÁPLAVOVÉ ÚZEMÍ

MĚR. 1:20000

- JEVY ZE ZŮR:**
- OBLAST KR. RÁZU
 - OBKR 10 - STRAKONICKO
 - OBLAST KR. RÁZU
 - OBKR 13 - VOLYNSKO-PRACHATICKO
 - CÍLOVÁ CHARAKTERISTIKA KRAJINY KRAJINA POLNÍ
 - CÍLOVÁ CHARAKTERISTIKA KRAJINY KRAJINA LESOPOLNÍ

MĚR. 1:20000

ZMĚNA Č. 1 ÚP ŠTĚCHOVICE	
WYKRES:	WYKRES ŠIRŠICH VZTAHŮ
FAZE:	ODWODNĚNÍ
MĚRITKO: 1:20000	DATAUM: 12. 2020
WYPRACOVAL: Ing. arch. Dagmar Buzu, Kostnická 158, 39001 Tábor	Č. PRŮJMU: 0.2
	Č. PRŮJMU: 0.2