


ZMĚNA Č. 2 ÚZEMNÍHO PLÁNU STRAŠICE


SCHÉMA VĚCNÝCH ZMĚN

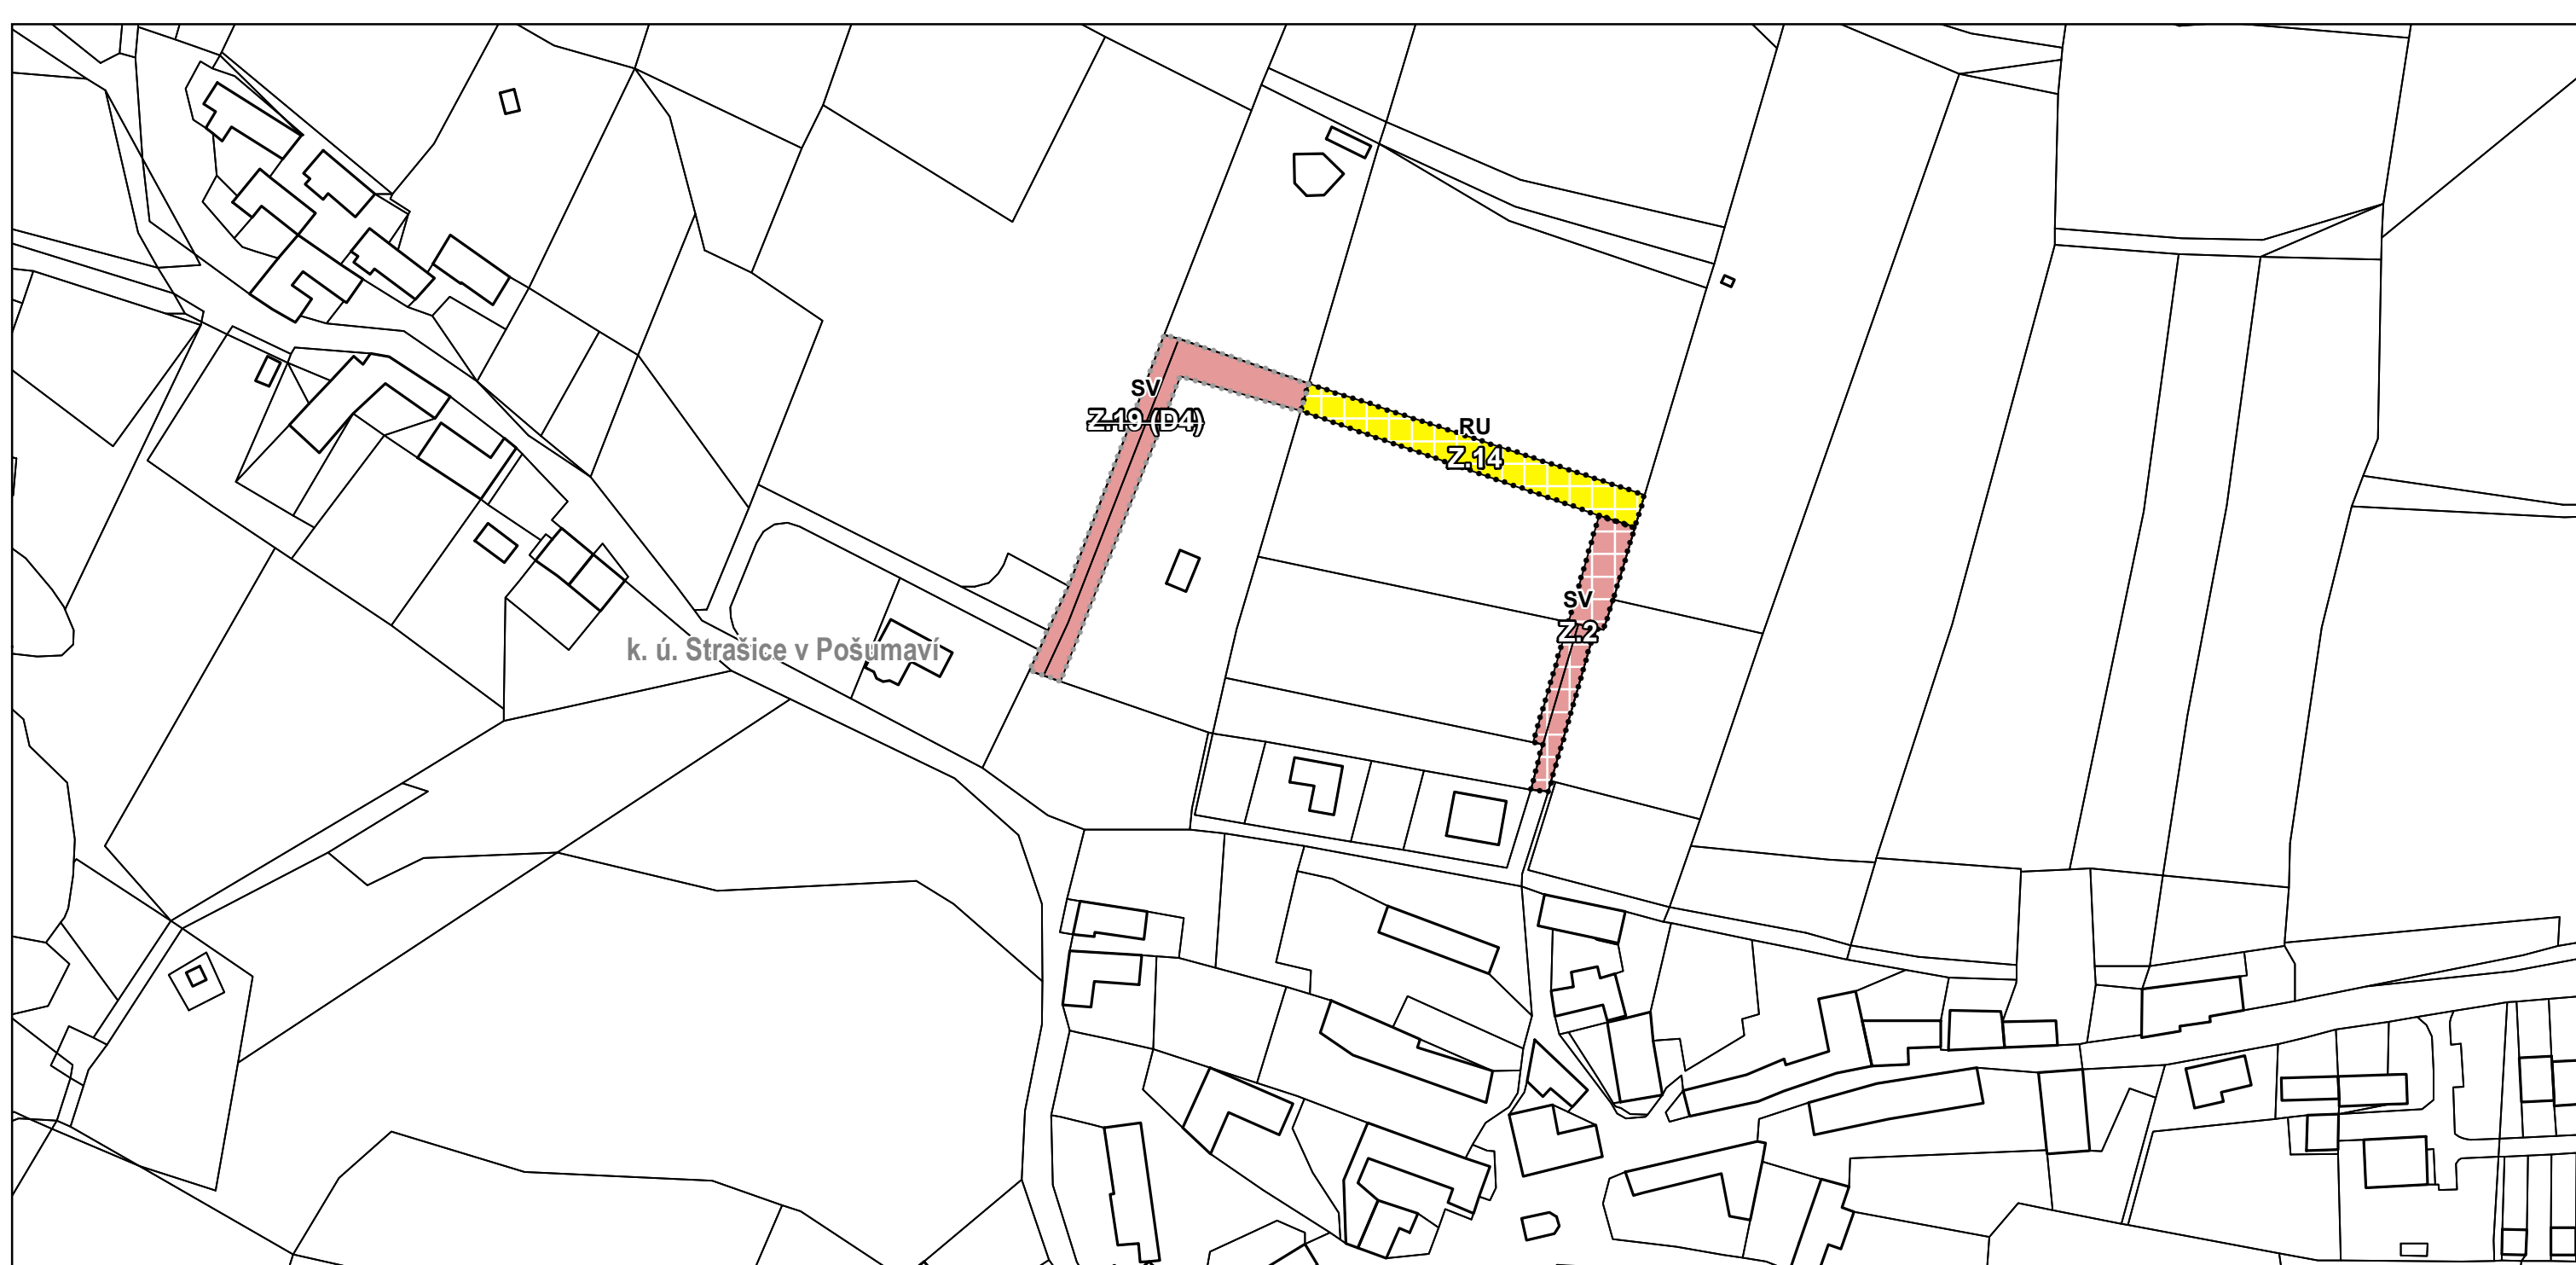

Z14 zastavitelné plochy upravené
Z40(D4) zastavitelné plochy ke zrušení (převod do ploch stabilizovaných)

RU RU - rekreace všeobecná
SV SV - smíšené obytné venkovské
SV SV - smíšené obytné venkovské

V závorce je uvedeno označení ve stávajícím územním plánu (před převedením do jednotného standardu).
 Plochy s rozdílným způsobem využití jsou označeny již dle požadavků jednotného standardu.

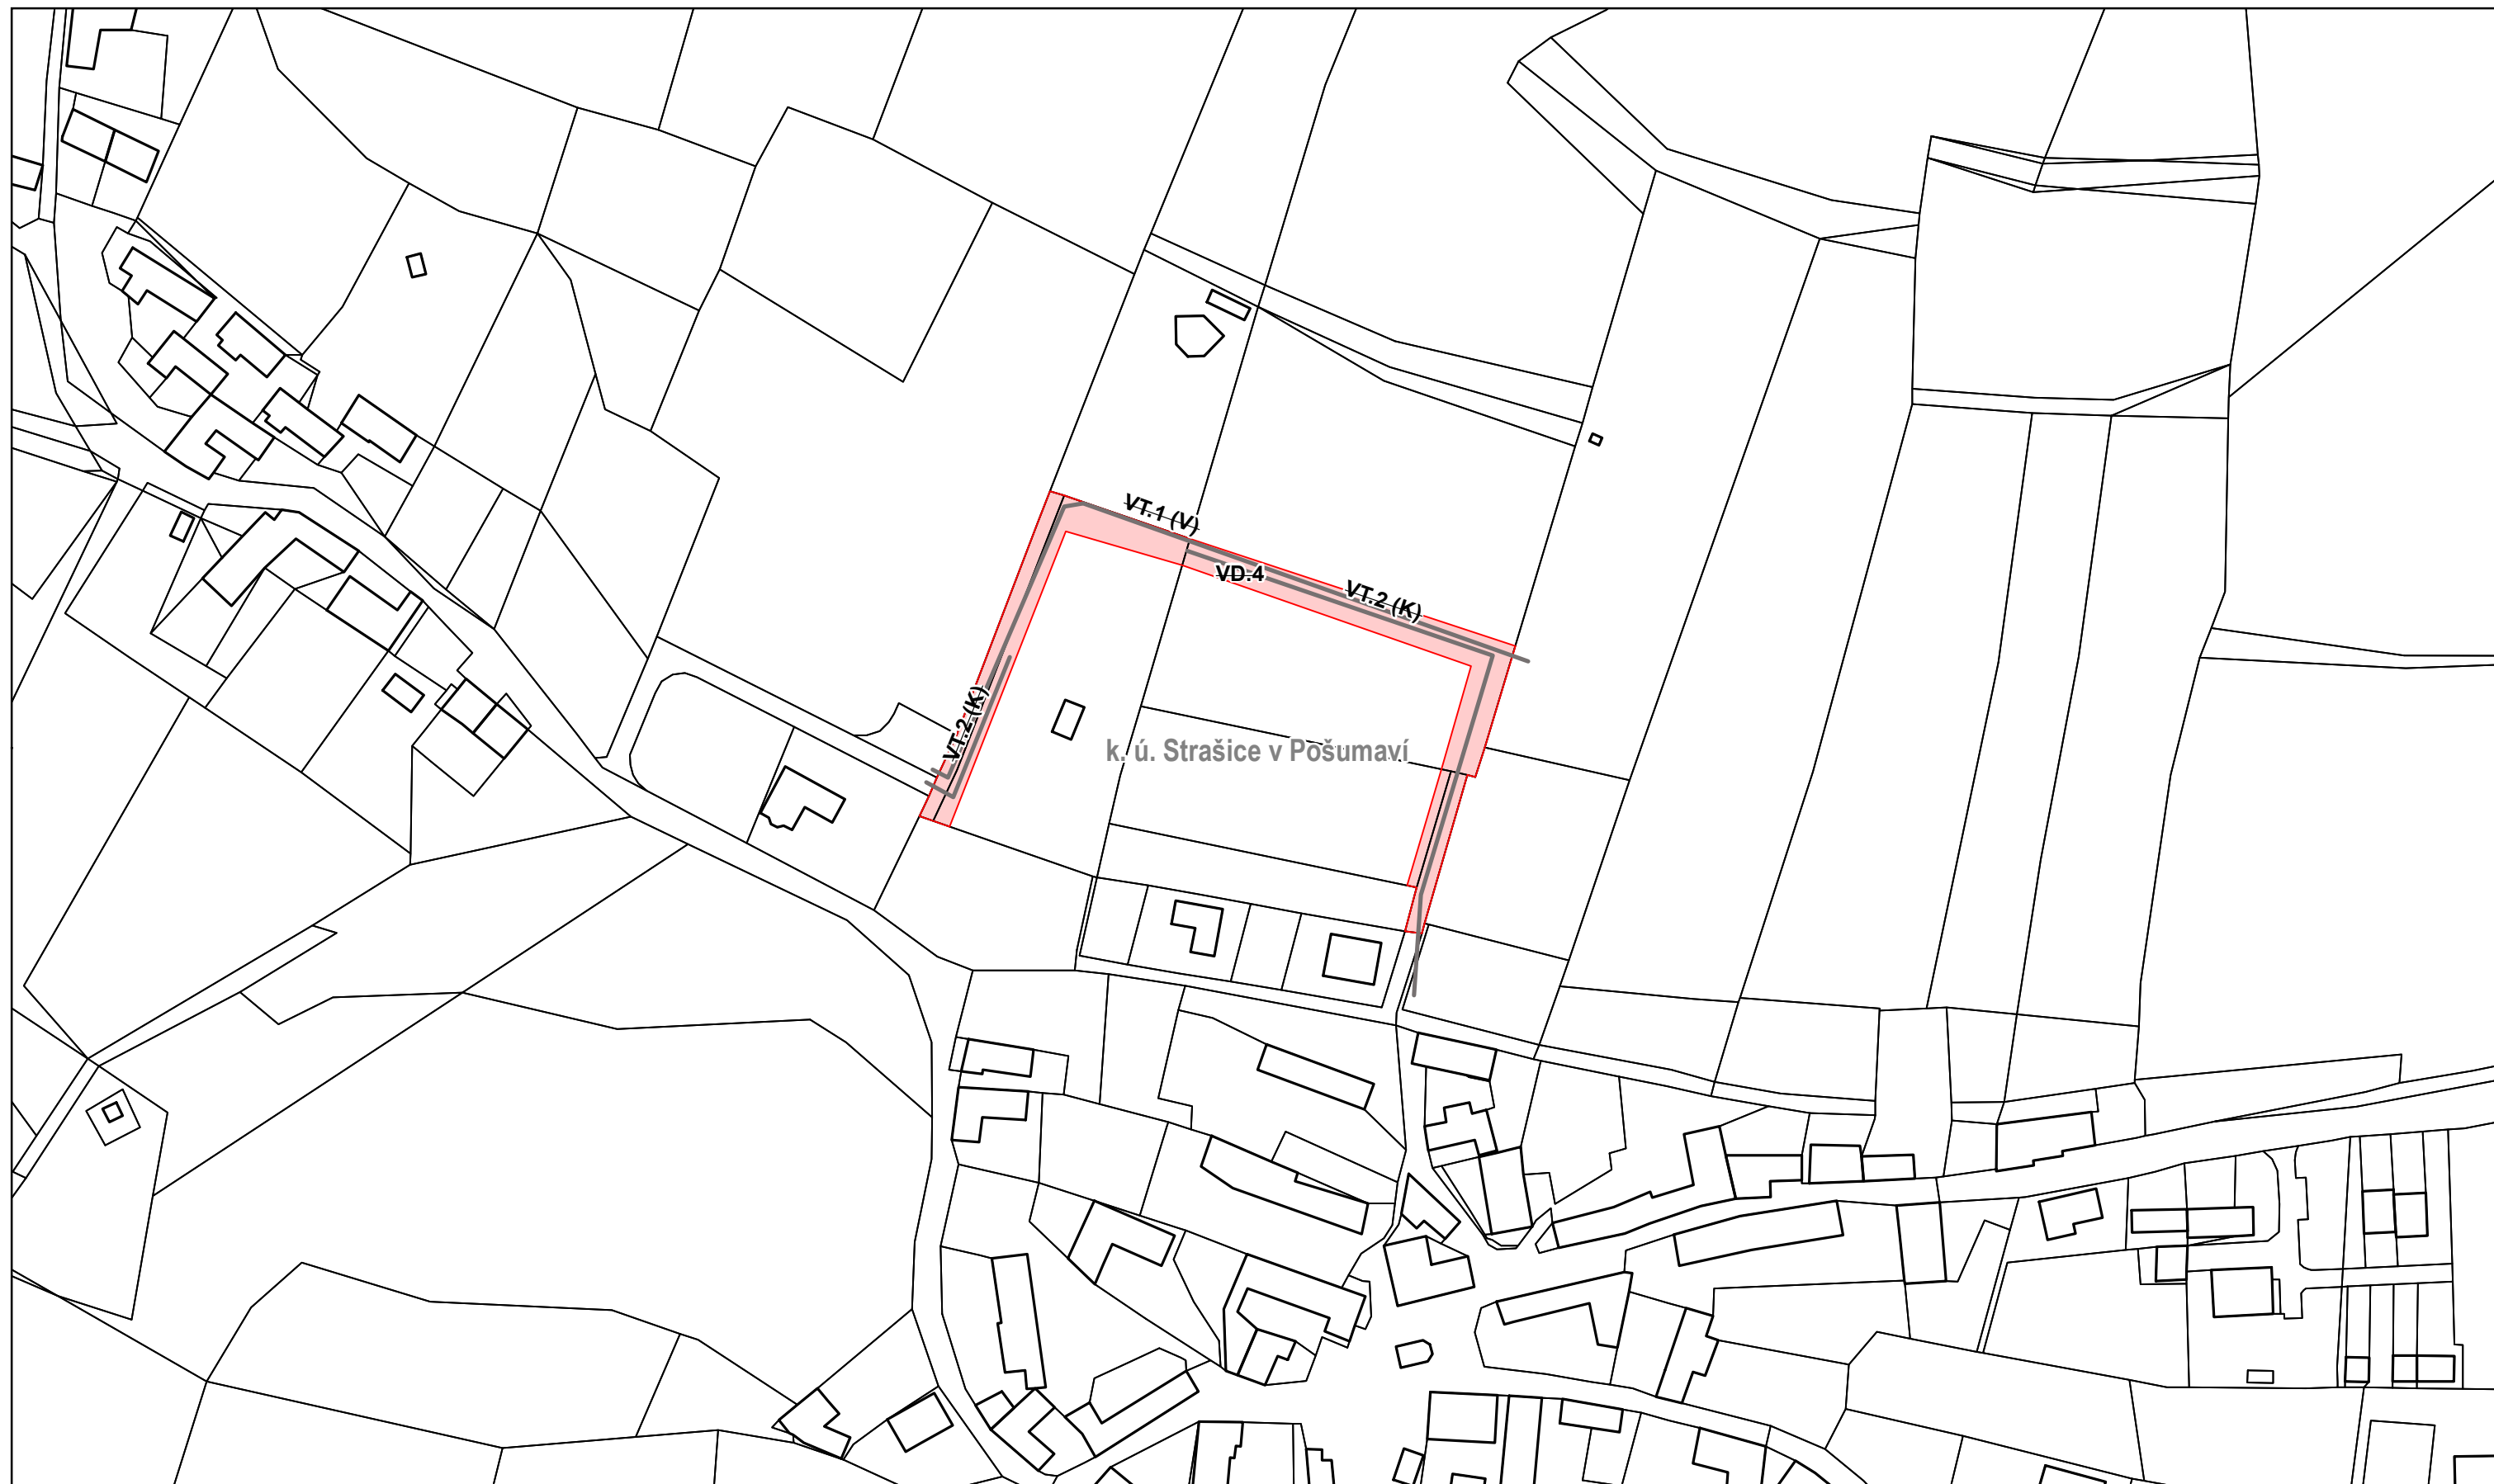

VT-1(V) VPS technické infrastruktury ke zrušení
VD:4(D4) VPS dopravní infrastruktury ke zrušení

V závorce je uvedeno označení ve stávajícím územním plánu (před převedením do jednotného standardu).



LEGENDA

- hranice řešeného území
- VPO (interakční prvky) ke zrušení
- hranice katastrálního území
- hranice budov dle KN
- hranice parcel dle KN (stav k 05/2023)

ZÁZNAM O ÚČINNOSTI

SPRÁVNÍ ORGÁN, KTERÝ ZMĚNU VYDAL
 Zastupitelstvo obce Strašice

DATUM NABÝTÍ ÚČINNOSTI

OPRÁVNĚNÁ ÚŘEDNÍ OSOBA PORÍZOVATELE (razítko, podpis)

ZPRACOVATEL
ARCHUM architekti s.r.o.
 Oldřichova 299/23
 128 00 Praha 2
 IČ: 01894871

ZODPOVĚDNÝ PROJEKTANT
 Ing. arch. Šimon Vojtík, Ph.D.
 ČKA 3827

POŘÍZOVATEL
MĚSTSKÝ ÚŘAD STRAKONICE
 Odbor rozvoje
 Velké náměstí 2
 386 01 Strakonice

OBEC STRAŠICE
 Obec Strašice
 Strašice 8
 387 16 Volenice

OPRÁVNĚNÁ ÚŘEDNÍ OSOBA PORÍZOVATELE
 Mgr. Eliška Kotousová
 referent odboru rozvoje

URČENÝ ZASTUPITEL
 Pavel Mráz
 starosta obce

ZMĚNA Č. 2 ÚP STRAŠICE
SCHÉMA VĚCNÝCH ZMĚN

FORMÁT: A1
 SOUŘADNICE: S-JTSK
 MĚŘITKO: 1 : 1 500
 1 : 10 000
 DATUM: březen 2024
 C. VYBEREŠU: 7

Mgr. Eliška Kotousová
 referent odboru rozvoje