
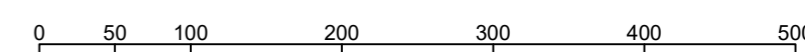


| LEGENDA | |
|---------|--|
| | HRANICE KATASTRÁLNÍHO ÚZEMÍ |
| | HRANICE LOKALIT ZMĚNY |
| | HRANICE ZASTAVĚNÉHO ÚZEMÍ k datu 03/2022 |
| | HRANICE ZASTAVITELNÝCH PLOCH |

| ZÁZNAM O ÚČINNOSTI | |
|---|--|
| A) SPRÁVNÍ ORGÁN, KTERÝ ZMĚNU Č.1 VYDAL | |
| ZASTUPITELSTVO OBCE STRÁŠICE | |
| B) DATUM NABÝTÍ ÚČINNOSTI | |
| C) POŘIZOVATEL, ÚŘEDNÍ OSOBA POŘIZOVATELE | |
| Městský úřad Strakonice, Odbor rozvoje Velké náměstí 2 386 01 Strakonice úřední osoba pořizovatele: Ing.arch.Marta Slámová Bc. Alena Vadlejchová, DiS. | |

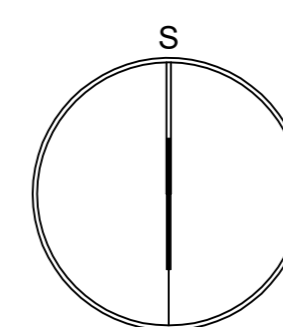

| AKCE | | | |
|---|--|---------------------|--------------------|
| ZMĚNA Č.1 ÚP STRÁŠICE | | | |
| OBJEDNATEL OBEC STRÁŠICE | POŘIZOVATEL OBECNÍ ÚŘAD STRÁŠICE | AUTORIZAČNÍ RAZÍTKO | ČÍSLO PARE |
| PROJEKTANT Ing. arch. ZDENĚK GOTTFRIED out. architekt ČKA 02424 | ZHOTOVITEL Ing. arch. ZDENĚK GOTTFRIED IČ 41874439 NOVOHRADSKÁ 1 370 01 ČESKÉ BUDĚJOVICE TELEFON: 604 236 808 WWW.ZDENEKGOTTFRIED.CZ | | |
| STUPEŇ | VÝKRES VÝKRES ZÁKLADNÍHO ČLENĚNÍ ÚZEMÍ | | DATUM 24.9.2022 |
| ČÍSLO VÝKRESU 1/1 | MĚŘÍTKO 1:5000 | | |