



LEGENDA	
	KATASTRÁLNÍ HRANICE
	HRANICE LOKALIT ZMĚNY
	HRANICE ZASTAVĚNÉHO ÚZEMÍ k datu 03/2022
	HRANICE ZASTAVITELNÝCH PLOCH
PLOCHY S ROZDÍLNÝM ZPŮSOBEM VYUŽITÍ STAV/NÁVRH	
	PLOCHY SMÍŠENÉ OBYTNÉ
	PLOCHY OBČANSKÉHO VYBAVENÍ
	PLOCHY REKREACE
	PLOCHY VEŘEJNÝCH PROSTRANSTVÍ
KONCEPCE TECHNICKÉ INFRASTRUKTURY	
	HLAVNÍ KANALIZAČNÍ ŘÁDY
KONCEPCE USPOŘÁDÁNÍ KRAJINY	
	ÚSES – REGIONÁLNÍ BIOKORIDOR RBK 333
	ÚSES – LOKÁLNÍ BIOCENTRUM
	ÚSES – LOKÁLNÍ BIOKORIDOR

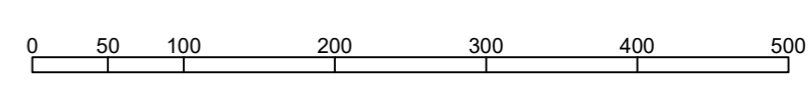

ZÁZNAM O ÚČINNOSTI	
A) SPRÁVNÍ ORGÁN, KTERÝ ZMĚNU Č.1 VYDAL	
ZASTUPITELSTVO OBCE STRÁŠICE	
B) DATUM NABÝTÍ ÚČINNOSTI	
C) POŘIZOVATEL, ÚŘEDNÍ OSOBA POŘIZOVATELE	
Městský úřad Strakonice, Odbor rozvoje Velké náměstí 2 386 01 Strakonice řídící osoba pořizovatele: Ing.arch.Marta Slámová Bc. Alena Vadlejchová, DiS.	

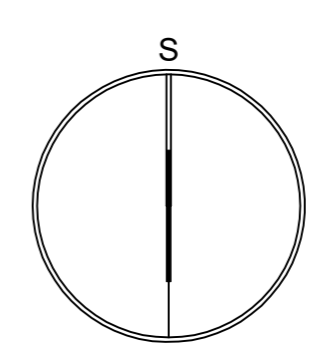

AKCE			
ZMĚNA Č.1 ÚP STRÁŠICE			
OBJEDNATEL OBEC STRÁŠICE	POŘIZOVATEL OBECNÍ ÚŘAD STRÁŠICE	AUTORIZAČNÍ RAZÍTKO	ČÍSLO PARE
PROJEKTANT Ing. arch. ZDENĚK GOTTFRIED out. architekt ČKA 02424	ZHOTOVITEL Ing. arch. ZDENĚK GOTTFRIED IČ 41874439 NOVOHRADSKÁ 1 370 01 ČESKÉ BUDĚJOVICE TELEFON: 604 236 808 WWW.ZDENEKGOTTFRIED.CZ		
STUPĚŇ	HLAVNÍ VÝKRES	DATUM	24.9.2022
VÝKRES ČÍSLO VÝKRESU 1/2	MĚŘÍTKO 1:5000		