
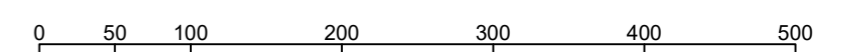


LEGENDA	
	KATASTRÁLNÍ HRANICE
	HRANICE LOKALIT ZMĚNY LZ1, LZ4 - LZ8
	HRANICE ZASTAVĚNÉHO ÚZEMÍ k datu 03/2022
	HRANICE ZASTAVITELNÝCH PLOCH
VEŘEJNĚ PROSPĚŠNÁ OPATŘENÍ	
	VPO8 RBK 333

ZÁZNAM O ÚČINNOSTI	
A) SPRÁVNÍ ORGÁN, KTERÝ ZMĚNU Č.1 VYDAL	
ZASTUPITELSTVO OBCE STRÁŠICE	
B) DATUM NÁVYTÍ ÚČINNOSTI	
C) POŘIZOVATEL, ÚŘEDNÍ OSOBA POŘIZOVATELE	
Městský úřad Strakonice, Odbor rozvoje Velké náměstí 2 386 01 Strakonice úřední osoba pořizovatele: Ing.arch.Marta Slámová Bc. Alena Vadlejchová, DiS.	

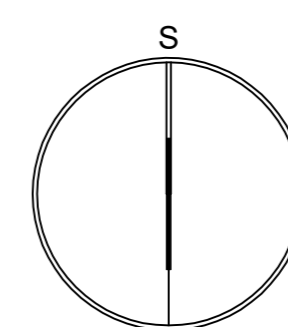

AKCE			
ZMĚNA Č.1 ÚP STRÁŠICE			
OBJEDNATEL OBEC STRÁŠICE	POŘIZOVATEL OBECNÍ ÚŘAD STRÁŠICE	AUTORIZAČNÍ RAZÍTKO	ČÍSLO PARE
PROJEKTANT Ing. arch. ZDENĚK GOTTFRIED out. architekt ČKA 02424	ZHOTOVITEL Ing. arch. ZDENĚK GOTTFRIED IČ 41874439 NOVOHRADSKÁ 1 370 01 ČESKÉ BUDĚJOVICE TELEFON: 604 236 808 WWW.ZDENEKGOTTFRIED.CZ		
STUPEŇ	VÝKRES VEŘEJNĚ PROSPĚŠNÝCH STAVEB, OPATŘENÍ A ASANACÍ		DATUM 24.9.2022
ČÍSLO VÝKRESU 1/3	MĚŘÍTKO 1:5000		