
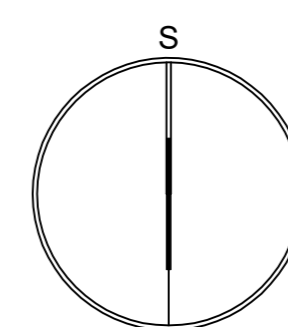


LEGENDA	
	KATASTRÁLNÍ HRANICE
	HRANICE LOKALIT ZMĚNY
	HRANICE ZASTAVĚNÉHO ÚZEMÍ k datu 03/2022
	HRANICE ZASTAVITELNÝCH PLOCH
PLOCHY S ROZDÍLNÝM ZPŮSOBEM VYUŽITÍ STAV/NAVRH	
	A PLOCHY SMÍŠENÉ OBYTNÉ
	B PLOCHY OBČANSKÉHO VYBAVENÍ
	C PLOCHY REKREACE
	D PLOCHY DOPRAVNÍ INFRASTRUKTURY
	PLOCHY VEŘEJNÝCH PROSTRANSTVÍ
	PLOCHY VODNÍ A VODOHOSPODÁRSKÉ
	PLOCHY ZEMĚDĚLSKÉ
	PLOCHY SMÍŠENÉ NEZASTAVĚNÉHO ÚZEMÍ

KONCEPCE TECHNICKÉ INFRASTRUKTURY	
	HLAVNÍ VODOVODNÍ ŘÁDY
	HLAVNÍ KANALIZAČNÍ ŘÁDY
	VODOJEM
	EL. PODZEMNÍ VEDENÍ s koncovým přířím
LIMITY VYUŽITÍ ÚZEMÍ	
	OCHRANNÉ PÁSMO VODNÍHO ZDROJE II.stupně vnější
	OCHRANNÉ PÁSMO SIGNALIZAČNÍMU KABELU VODOJEMU v šíř. 2m
KONCEPCE USPOŘÁDÁNÍ KRAJINY	
	ÚSES – REGIONÁLNÍ BIOKORIDOR
	ÚSES – LOKÁLNÍ BIOKORIDOR
	ÚSES – LOKÁLNÍ BIOCENTRUM
VEŘEJNĚ PROSPĚŠNÁ OPATŘENÍ	
	VPO8
	RBK 333

Celé správní území je zbjmovým územím Ministerstva obrany z hlediska povolování vybraných druhů staveb

ZÁZNAM O ÚČINNOSTI	
A) SPRÁVNÍ ORGÁN, KTERÝ ZMĚNU Č.1 VYDAL	
ZASTUPITELSTVO OBCE STRAŠICE	
B) DATUM NABÝTÍ ÚČINNOSTI	
C) POŘIZOVATEL, ÚŘEDNÍ OSOBA POŘIZOVATELE	
Městský úřad Strakonice, Odbor rozvoje Velké náměstí 2 386 01 Strakonice úřední osoba pořizovatele: Ing.arch.Marta Slámová Bc. Alena Vadlejchová, DiS.	

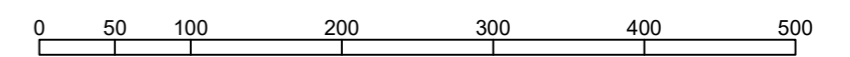

AKCE			
ODŮVODNĚNÍ ZMĚNY Č.1 ÚZEMNÍHO PLÁNU STRAŠICE			
OBJEDVATEL OBEC STRAŠICE	POŘIZOVATEL OBECNÍ ÚŘAD STRAŠICE	ČÍSLO PÁRE	
PROJEKTANT Ing. arch. ZDENĚK GOTTFRIED out. architekt ČKA 02424	AUTORIZAČNÍ RAZÍTKO		
ZHOTOVITEL Ing. arch. ZDENĚK GOTTFRIED IČ 41874439 NOVOHRADSKÁ 1 370 01 ČESKÉ BUDĚJOVICE TELEFON: 604 236 808 WWW.ZDENEGOTTFRIED.CZ			
STUPĚŇ	DATUM		
II/1	24.9.2022		
VÝKRES KOORDINAČNÍ VÝKRES	MĚŘÍTKO 1:5000		