



LEGENDA	
	KATASTRÁLNÍ HRANICE
	HRANICE LOKALIT ZMĚNY
	HRANICE ZASTAVĚNÉHO ÚZEMÍ k datu 03/2022
	ZAx
	LOKALITY NAVRŽENA K VYNĚTÍ ZE ZPF
	HRANICE BPEJ
	KÓD BPEJ, TŘÍDA BPEJ
	ZEMĚDĚLSKÁ PŮDA S TŘÍDOU OCHRANY I.
	ZEMĚDĚLSKÁ PŮDA S TŘÍDOU OCHRANY IV.
	ZEMĚDĚLSKÁ PŮDA S TŘÍDOU OCHRANY V.

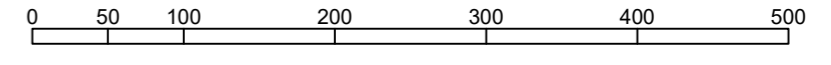

ZÁZNAM O ÚČINNOSTI	
A) SPRÁVNÍ ORGÁN, KTERÝ ZMĚNU Č.1 VYDAL	
ZASTUPITELSTVO OBCE STRAŠICE	
B) DATUM NABÝTÍ ÚČINNOSTI	
C) POŘIZOVATEL, ÚŘEDNÍ OSOBA POŘIZOVATELE	
Městský úřad Strakonice, Odbor rozvoje Velké náměstí 2 386 01 Strakonice úřední osoba pořizovatele: Ing.arch.Marta Slámová Bc. Alena Vadlejchová, DiS.	

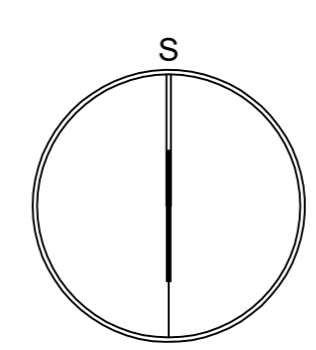

AKCE			
ODŮVODNĚNÍ ZMĚNY Č.1 ÚZEMNÍHO PLÁNU STRAŠICE			
OBJEDNATEL OBEC STRAŠICE	POŘIZOVATEL OBECNÍ ÚŘAD STRAŠICE	AUTORIZAČNÍ RAZÍTKO	ČÍSLO PARE
PROJEKTANT Ing. arch. ZDENĚK GOTTFRIED out. architekt ČKA 02424	ZHOTOVITEL Ing. arch. ZDENĚK GOTTFRIED IČ 41874439 NOVOHRADSKÁ 1 370 01 ČESKÉ BUDĚJOVICE TELEFON: 604 236 808 WWW.ZDENEKGOTTFRIED.CZ		
STUPĚŇ	VÝKRES VÝKRES PŘEDPOKLÁDANÝCH ZÁBORŮ ZPF A PUPFL		DATUM 24.9.2022
ČÍSLO VÝKRESU 1/2	MĚŘÍTKO 1:5000		