

Legenda

	hranice řešeného území
	parcely KN
	návrh nové parcelace (nezávazný)
	hranice zastaviteľnosti pozemků
	plochy smíšene obytné venkovské
	plochy zeleně
	plochy veřejného prostranství
	komunikace
	stávající stavby
	navrhovaná nízkopodlažní zástavba
	ochranné pásmo komunikace I. a III. třídy
	dopravní přístup do zóny ze stavajících komunikací
	dopravní přístup vedený přes plochy mimo zájmové území územní studie
	vjezdy na stavební parcely

Legenda inženýrských sítí


Stávající sítě

	vodovodní řad, hydrant
	kanalizační řad (jednotný)
	veřejné osvětlení
	nadzemní/podzemní vedení NN
	nadzemní vedení VN, včetně ochranného pásmá
	středotlaký plynovod
	telefonní kabel

Návrh řešení uličního prostoru

Místní komunikace (DI.1/2/5)

- místní komunikace C III
- rychlosť 30-50km/h
- obslužná funkce
- šířka ul. prostoru 8m
- šířka vozovky 5,5m
- jednostranný chodník
- parkování jednostranné v dopravním prostoru
- případně je možné prostor řešit jako zónu 30

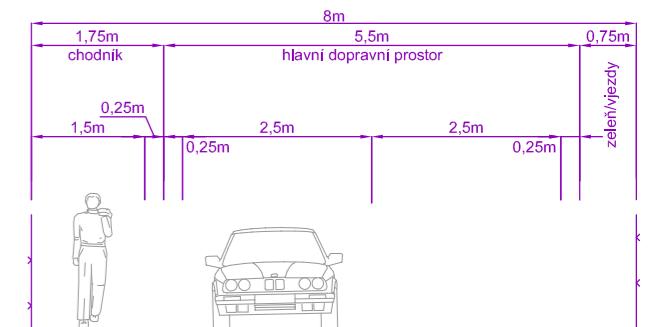

Poznámka

V rozhledových polích v napojení na komunikaci III/02215 je nutné zachování rozhledu bez jakýchkoli překážek vyšších než 750mm, a to po celou dobu existence tohoto napojení.

V případě realizace komunikace v ploše PV3, která je územním plánem obce definována jako plocha veřejné prospěšné stavby dopravní a technické infrastruktury, bude taktéž nutné dodržení výše zmíněné podmínky. Bude nutné zachovat čistých rozhledových polí bez překážek vyšších než 750mm. Tyto podmínky jsou přibližně znázorněny v grafické části hranic možné zastaviteľnosti pozemku přerušovanou zelenou čarou.

BUILDING INVESTMENT s.r.o.		
Zodp. projektant ing.arch. Václav Franěk	Kreslil Jan Jeništa	Kontroloval ing.arch. Václav Franěk
Úřad územního plánování: MěÚ Strakonice	Obec: Střelské Hoštice	Building-Investment, s.r.o. Doubrovice 40, 387 35 Doubrovice u Strakonic mobil: 602 145 242, 731 406 007 email: info@build-in.cz www.build-in.cz
Přizvatele: Městský úřad Strakonice, odbor rozvoje – úřad územního plánování		
Název okres:	Formát 4xA4	
Datum 2/2016	Datum Arch. číslo A-2015	
Účel ÚS	Účel	
Obsah: Dopravní infrastruktura	Měřítko 1:1000	Číslo výkresu B.4