
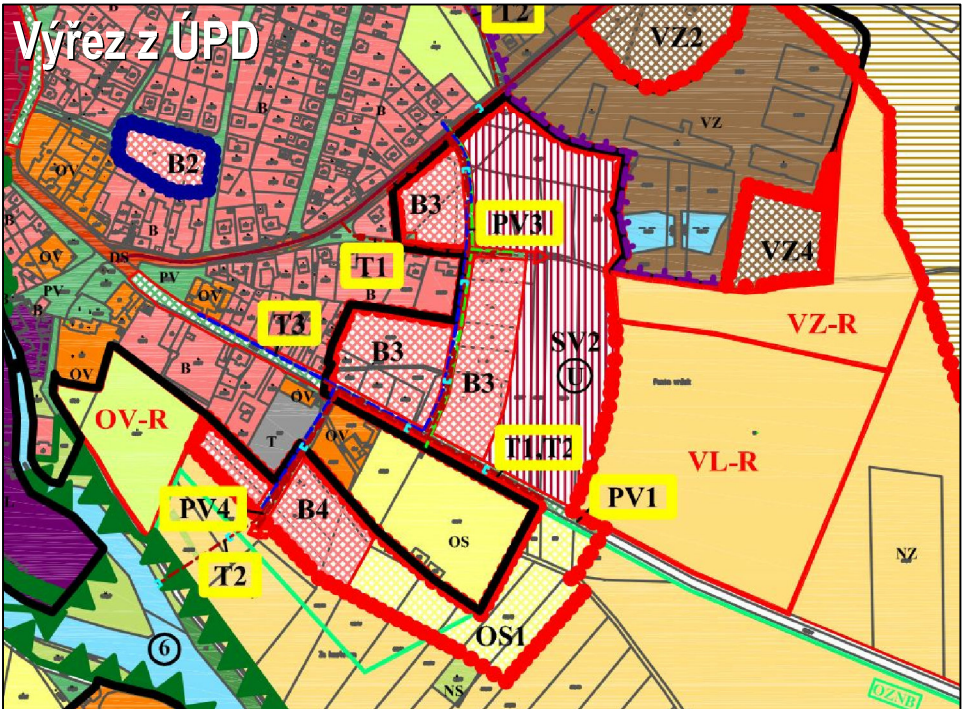


Zákres do mapy KN 1:2880

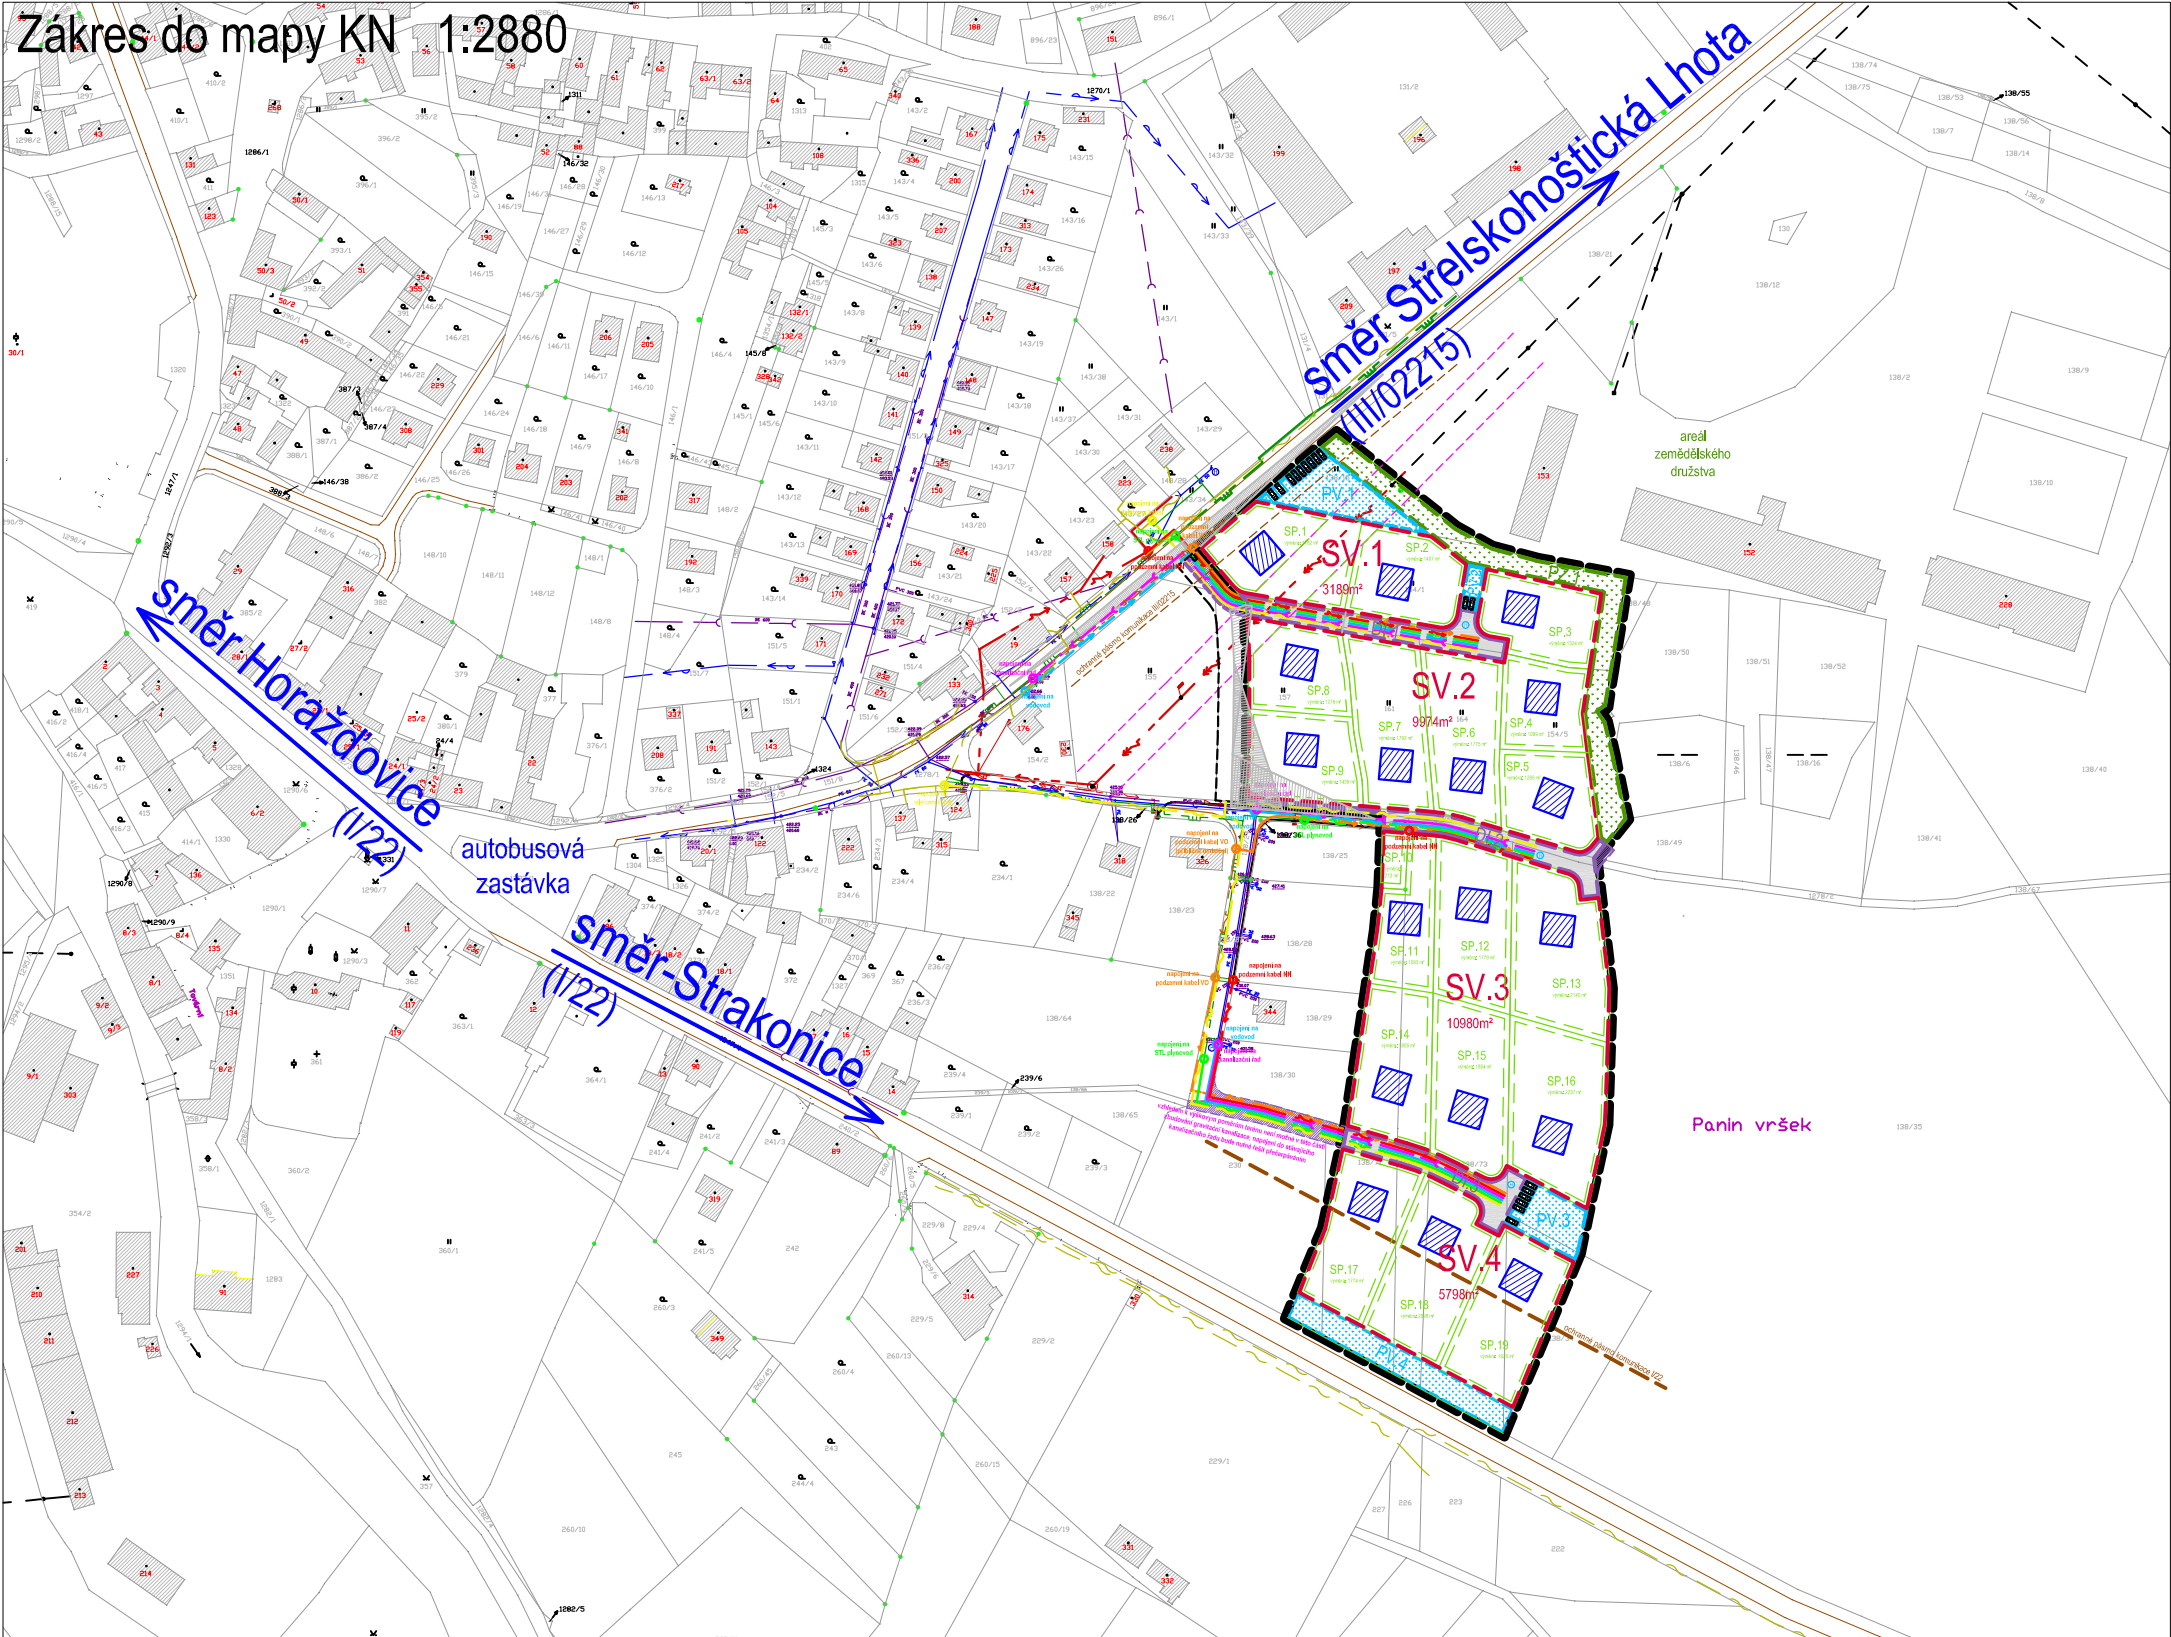

PLOCHY S ROZDÍLNÝM ZPŮSOBEM VYUŽITÍ

stabilizované plochy plochy změn územní rezervy

B	B1-B15	
SV	SV1-SV4	
OV		OV-R
OX		
OS	OS1	
RI	RI1-RI2	
RZ		
VI	VI1-VI4	VL-R
	VI5	
VZ	VZ1-VZ5	VZ-R

PLOCHY BYDLENÍ
rodinné domy venkovského charakteru

PLOCHY SMÍŠENÉ OBYTNÉ
venkovské - bydlení s drobnou výrobou a službami

PLOCHY OBČANSKÉHO VYBAVENÍ
veřejná infrastruktura, drobná komerční činnost

PLOCHY OBČANSKÉHO VYBAVENÍ
se specifickým využitím - škola v přírodě

PLOCHY OBČANSKÉHO VYBAVENÍ
tělovýchova a sport

PLOCHY REKREACE
individuální rekreace


PLOCHY REKREACE
samostatné zahrady, zahrádkové osady

PLOCHY VÝROBY A SKLADOVÁNÍ
lehká průmyslová výroba, skladování

PLOCHY VÝROBY A SKLADOVÁNÍ
drobná a řemeslná výroba

PLOCHY VÝROBY A SKLADOVÁNÍ
zemědělská výroba

Situace širších vztahů

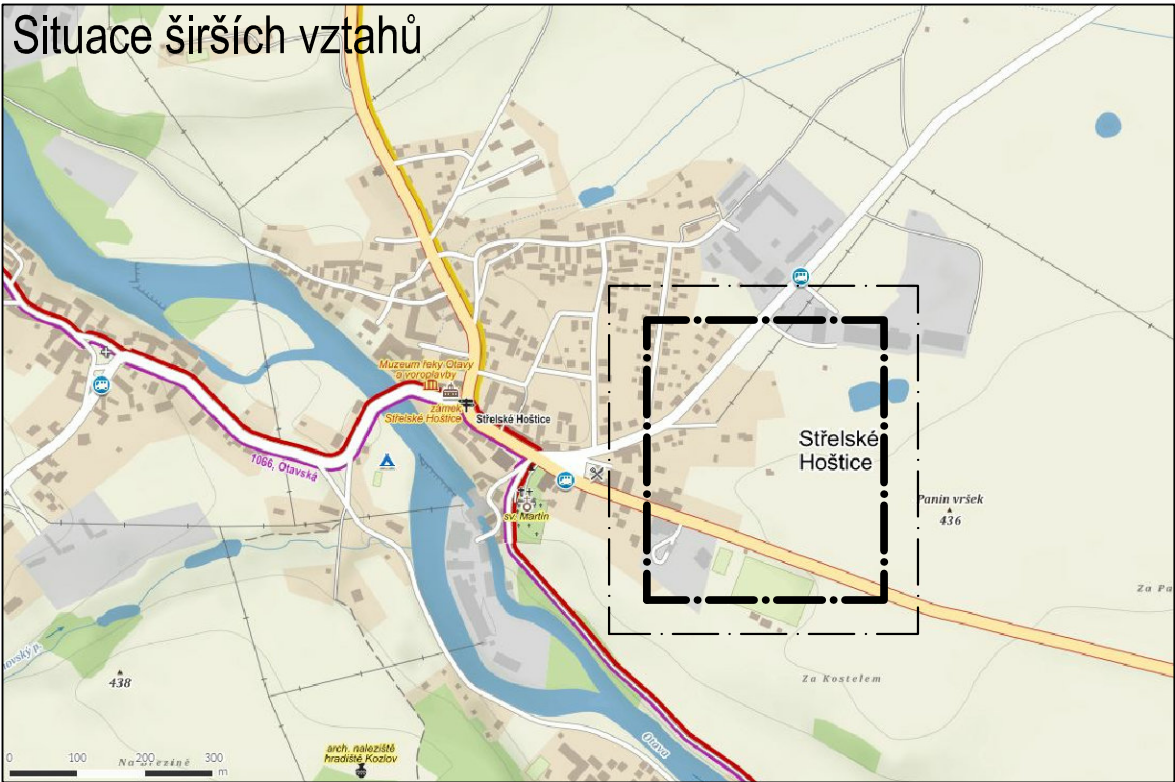

BUILDING INVESTMENT s.r.o.			Building-Investment, s.r.o. Doubravice 40, 387 35 Doubravice u Strakonice mobil: 602 145 242, 731 406 007 email: info@build-in.cz www.build-in.cz	
Zodp. projektant	Kreslil	Kontroloval		
ing.arch.Václav Franěk	Jan Jeništa	ing.arch.Václav Franěk		
Úřad územního plánování: MěÚ Strakonice Obec: Střelské Hoštice Pořizovatel: Městský úřad Strakonice, odbor rozvoje - úřad územního plánování				
Název akce:			Formát	2xA4
Územní studie Střelské Hoštice SV2			Datum	2/2016
			Arch. číslo	A-2015
			Účel	ÚS
Obsah: Zákres do mapy KN, Situace širších vztahů			Měřítko	Číslo výkresu
			1:2880	B.1